


**LEGENDA SORGENTI LUMINOSE (apparecchio principale) - SIMBOLOGIA COMPLESSI ILLUMINANTI**

ALUMINUM METALLO	BOSSO AD ALTA PRESSIONE	BODICA BODICA	VARIORI DI METALLO	LED	INCANDESCENZA	AD ALUMINI	FLUORESCENTE	SORGENTE NON IDENTIFICABILE
------------------	-------------------------	---------------	--------------------	-----	---------------	------------	--------------	-----------------------------

**CODICE DEL COMPLESSO ILLUMINANTE** (presente ove la scala di visualizzazione lo consenta)

SIMBOLO	DESCRIZIONE	SIMBOLO	DESCRIZIONE	SIMBOLO	DESCRIZIONE
[Symbol]	ARMATURA STRADALE SU PALO	[Symbol]	APPARECCHIO DI ARREDO URBANO SU PALO	[Symbol]	PROIETTORE PER ILLUMINAZIONE FUNZIONALE DI STRADE E GRANDI AREE INSTALLATO SU PALO
[Symbol]	ARMATURA STRADALE SU BRACCIO A PARETE	[Symbol]	APPARECCHIO DI ARREDO URBANO SU MENSOLE A PARETE	[Symbol]	PROIETTORE PER ILLUMINAZIONE FUNZIONALE DI STRADE E GRANDI AREE INSTALLATO SU BRACCIO A PARETE
[Symbol]	APPARECCHIO DECORATIVO SU PALO	[Symbol]	ARMATURA STRADALE A SOSPENSIONE SU TESTATA	[Symbol]	BOLLARDI PALETTA SEGNALITICO
[Symbol]	APPARECCHIO DECORATIVO SU MENSOLE A PARETE	[Symbol]	TORRE FANAL	[Symbol]	APPARECCHIO ACASSATI A TERRA O A PARETE
[Symbol]	APPARECCHIO DECORATIVO IN STILE SU PALO DECORATIVO	[Symbol]	APPARECCHIO LINEARE	[Symbol]	APPARECCHIO DI ILLUMINAZIONE A PIAFFONE O A PARETE INTERNALIZZATO
[Symbol]	APPARECCHIO DECORATIVO IN STILE SU MENSOLE DECORATIVA A PARETE	[Symbol]	PROIETTORE PER ILLUMINAZIONE ARTISTICA SU PALO	[Symbol]	APPARECCHIO A SOSPENSIONE INTERNALIZZATO
[Symbol]	LANTERNA IN STILE SU PALO DECORATIVO	[Symbol]	PROIETTORE PER ILLUMINAZIONE ARTISTICA SU BRACCIO	[Symbol]	APPARECCHIO DI ILLUMINAZIONE A PIAFFONE O A PARETE
[Symbol]	LANTERNA IN STILE SU MENSOLE DECORATIVA A PARETE	[Symbol]	PROIETTORE PER ILLUMINAZIONE FUNZIONALE INSTALLATO IN POSIZIONE SOTTOGGIORNA	[Symbol]	INSEGNA LUMINOSA

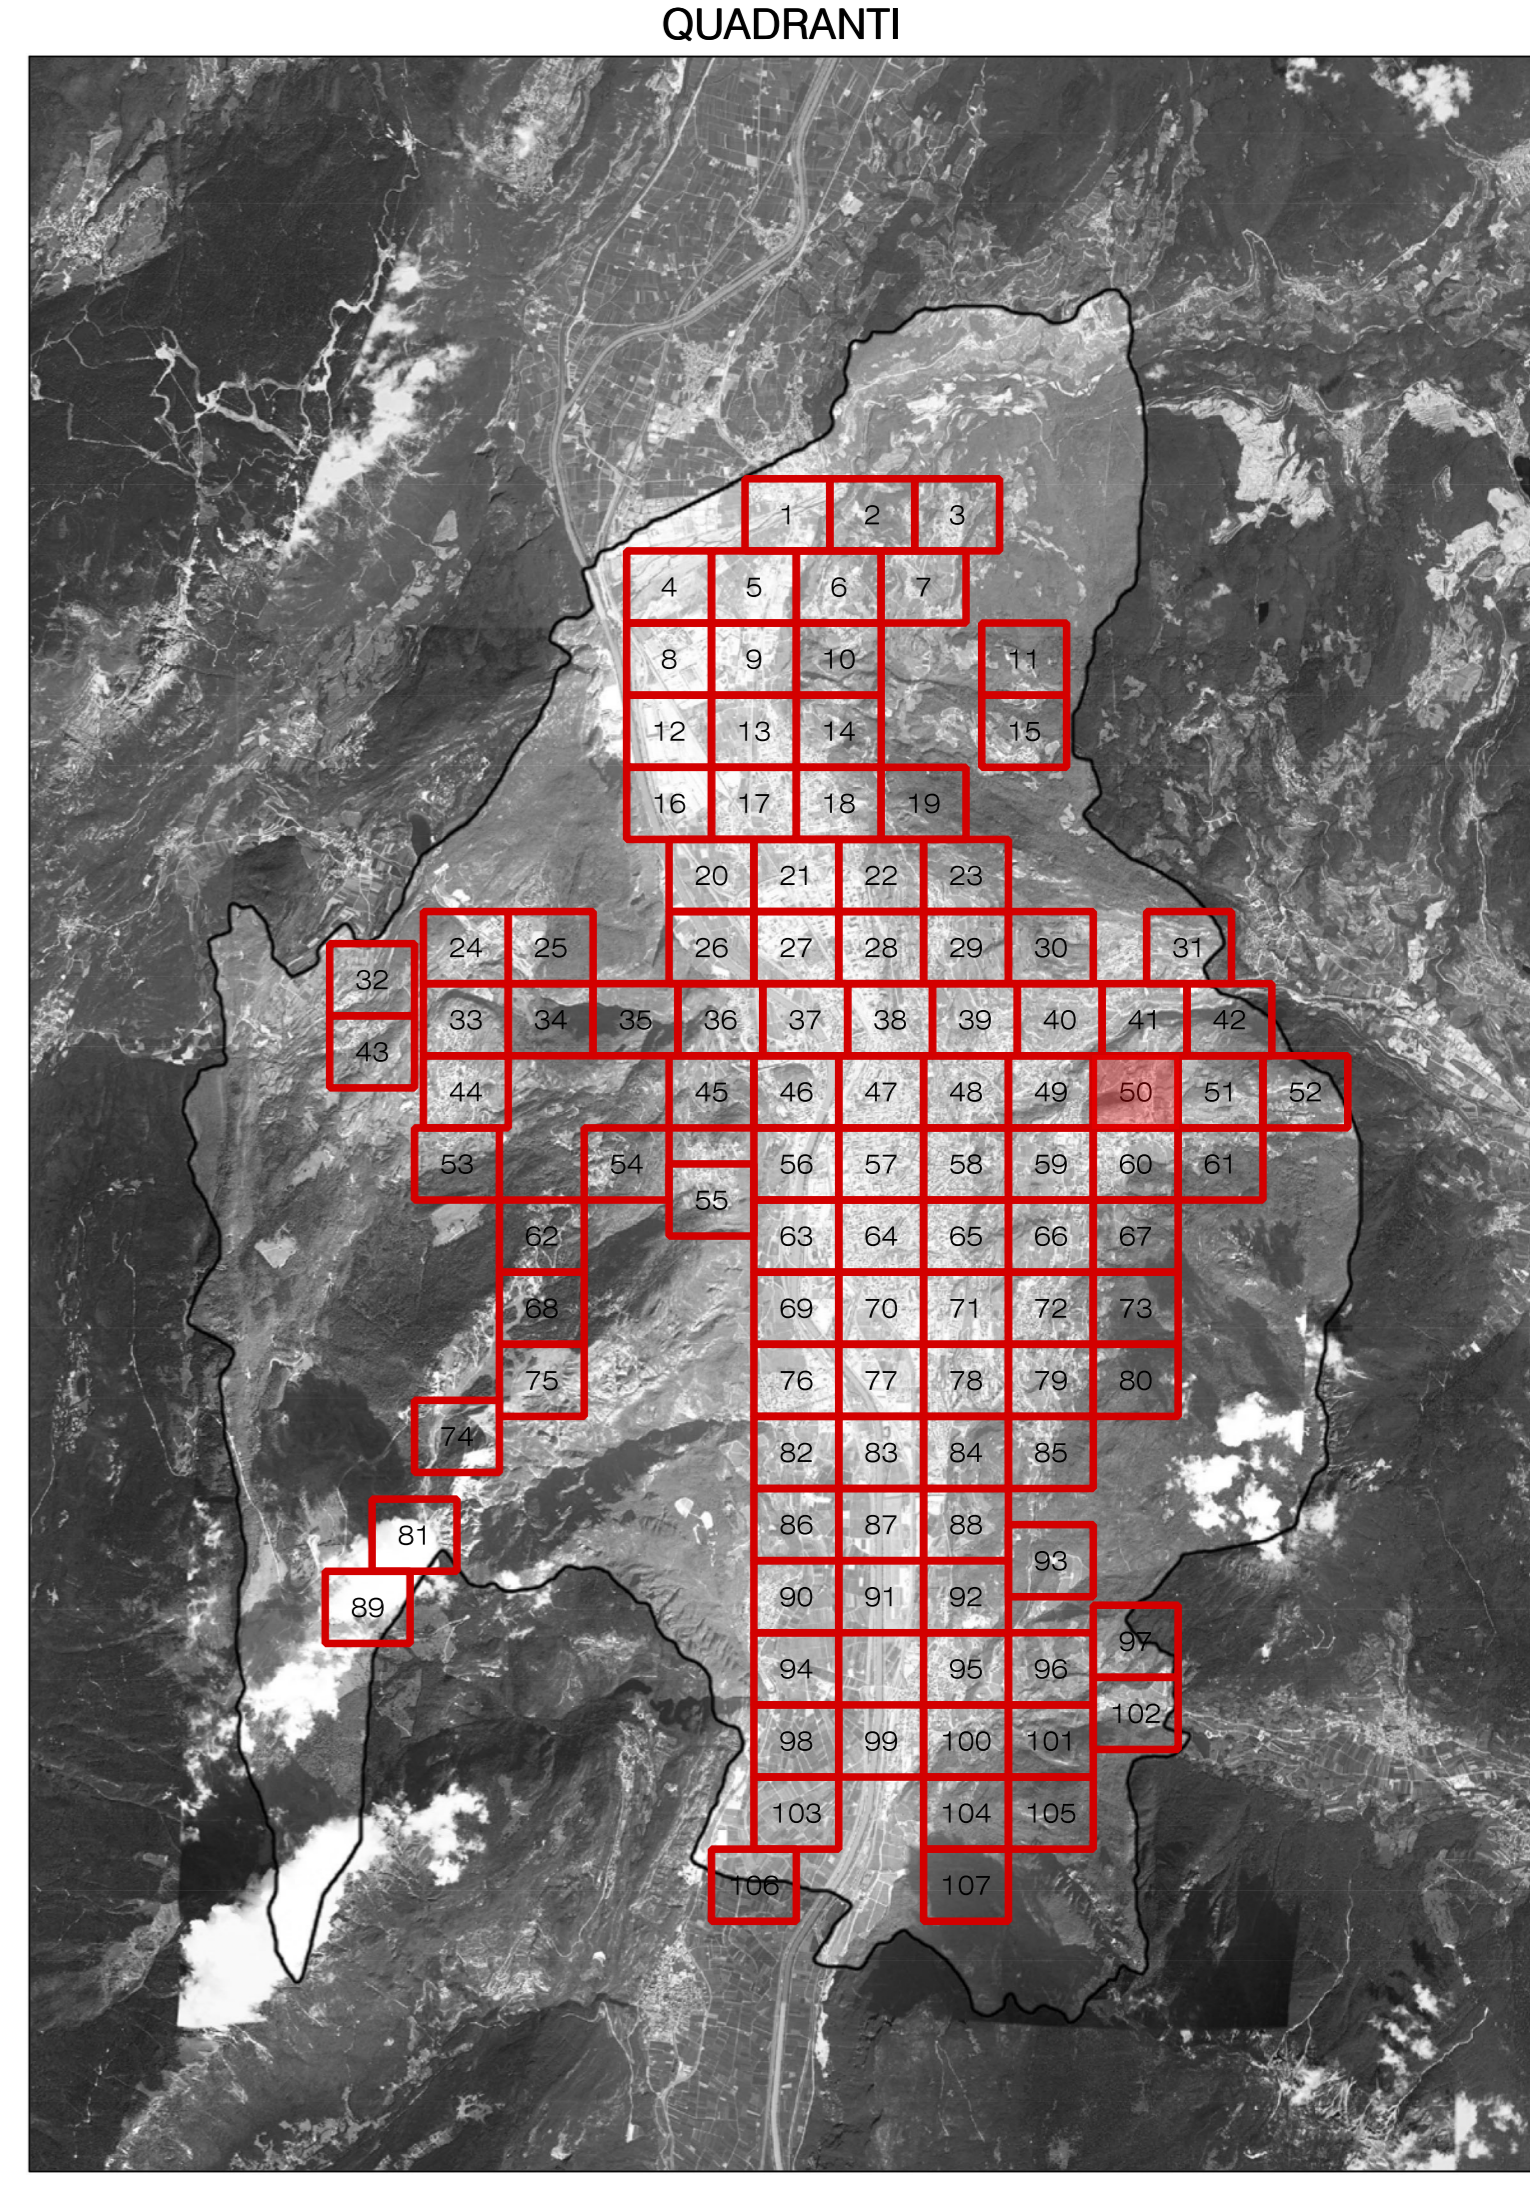

**COMUNE DI TRENTO**  
Servizio opere di urbanizzazione primaria

## Piano Regolatore di Illuminazione Comunale (P.R.I.C.)

ai sensi della "Legge Provinciale 3 ottobre 2007, n.16 - Risparmio energetico e inquinamento luminoso" e s.m.i.

Titolo Tavola: **Censimento puntuale degli impianti di illuminazione di proprietà Terzi**

Tavola numero: **05.50**      Quadrante n°: **50/107**  
 Formato: **A0**      Scala: **1:1000**

REV.	DATA	NOTE
00	09-01-14	Consegna prima stesura
01	16-05-14	Consegna FASE 1
02	11-12-15	Consegna PRIC
03		
04		
05		
06		

ing. R. Guadagni - arch. M. Mariani - arch. M. Biondi  
 web: http://www.bioscopio1584-20128 Milano  
 web: http://www.ingegneri.com.it  
 TEL. 02/45475942 FAX 02/45477712  
 www.bioscopio1584.com