

**CONSISTENZA DELLE AREE OMOGENEE**


(Rif. Punto A), B), C), D), E) dell'Allegato 1 del Piano provinciale)

AREA INSEDIAMENTI STORICI
PERIMETRO INSEDIAMENTI STORICI
AREE A PREVALENZA RESIDENZIALE
AREE A PREVALENZA RESIDENZIALE DI ESPANSIONE
AREE A PREVALENZA PRODUTTIVA
AREE A PREVALENZA PRODUTTIVA DI ESPANSIONE
AREE A PREVALENZA COMMERCIALE, TERZIARIO, RICETTIVA
AREE A DESTINAZIONE AGRICOLA, A BOSCO A PASCOLO E IMPRODUTTIVE

**PARTICOLARITÀ TERRITORIALI**

EVIDENZE STORICHE E ARCHITETTONICHE
EVIDENZE FUNZIONALI
IMPIANTI SPORTIVI
AREE VERDI E GIARDINI PUBBLICI
PARCHEGGI PRINCIPALI
STRUTTURE OSPEDALIERE/ASSISTENZIALI
PERCORSI CICLABILI IN PROGETTO
VIABILITÀ IN PROGETTO

**QUADRANTI**

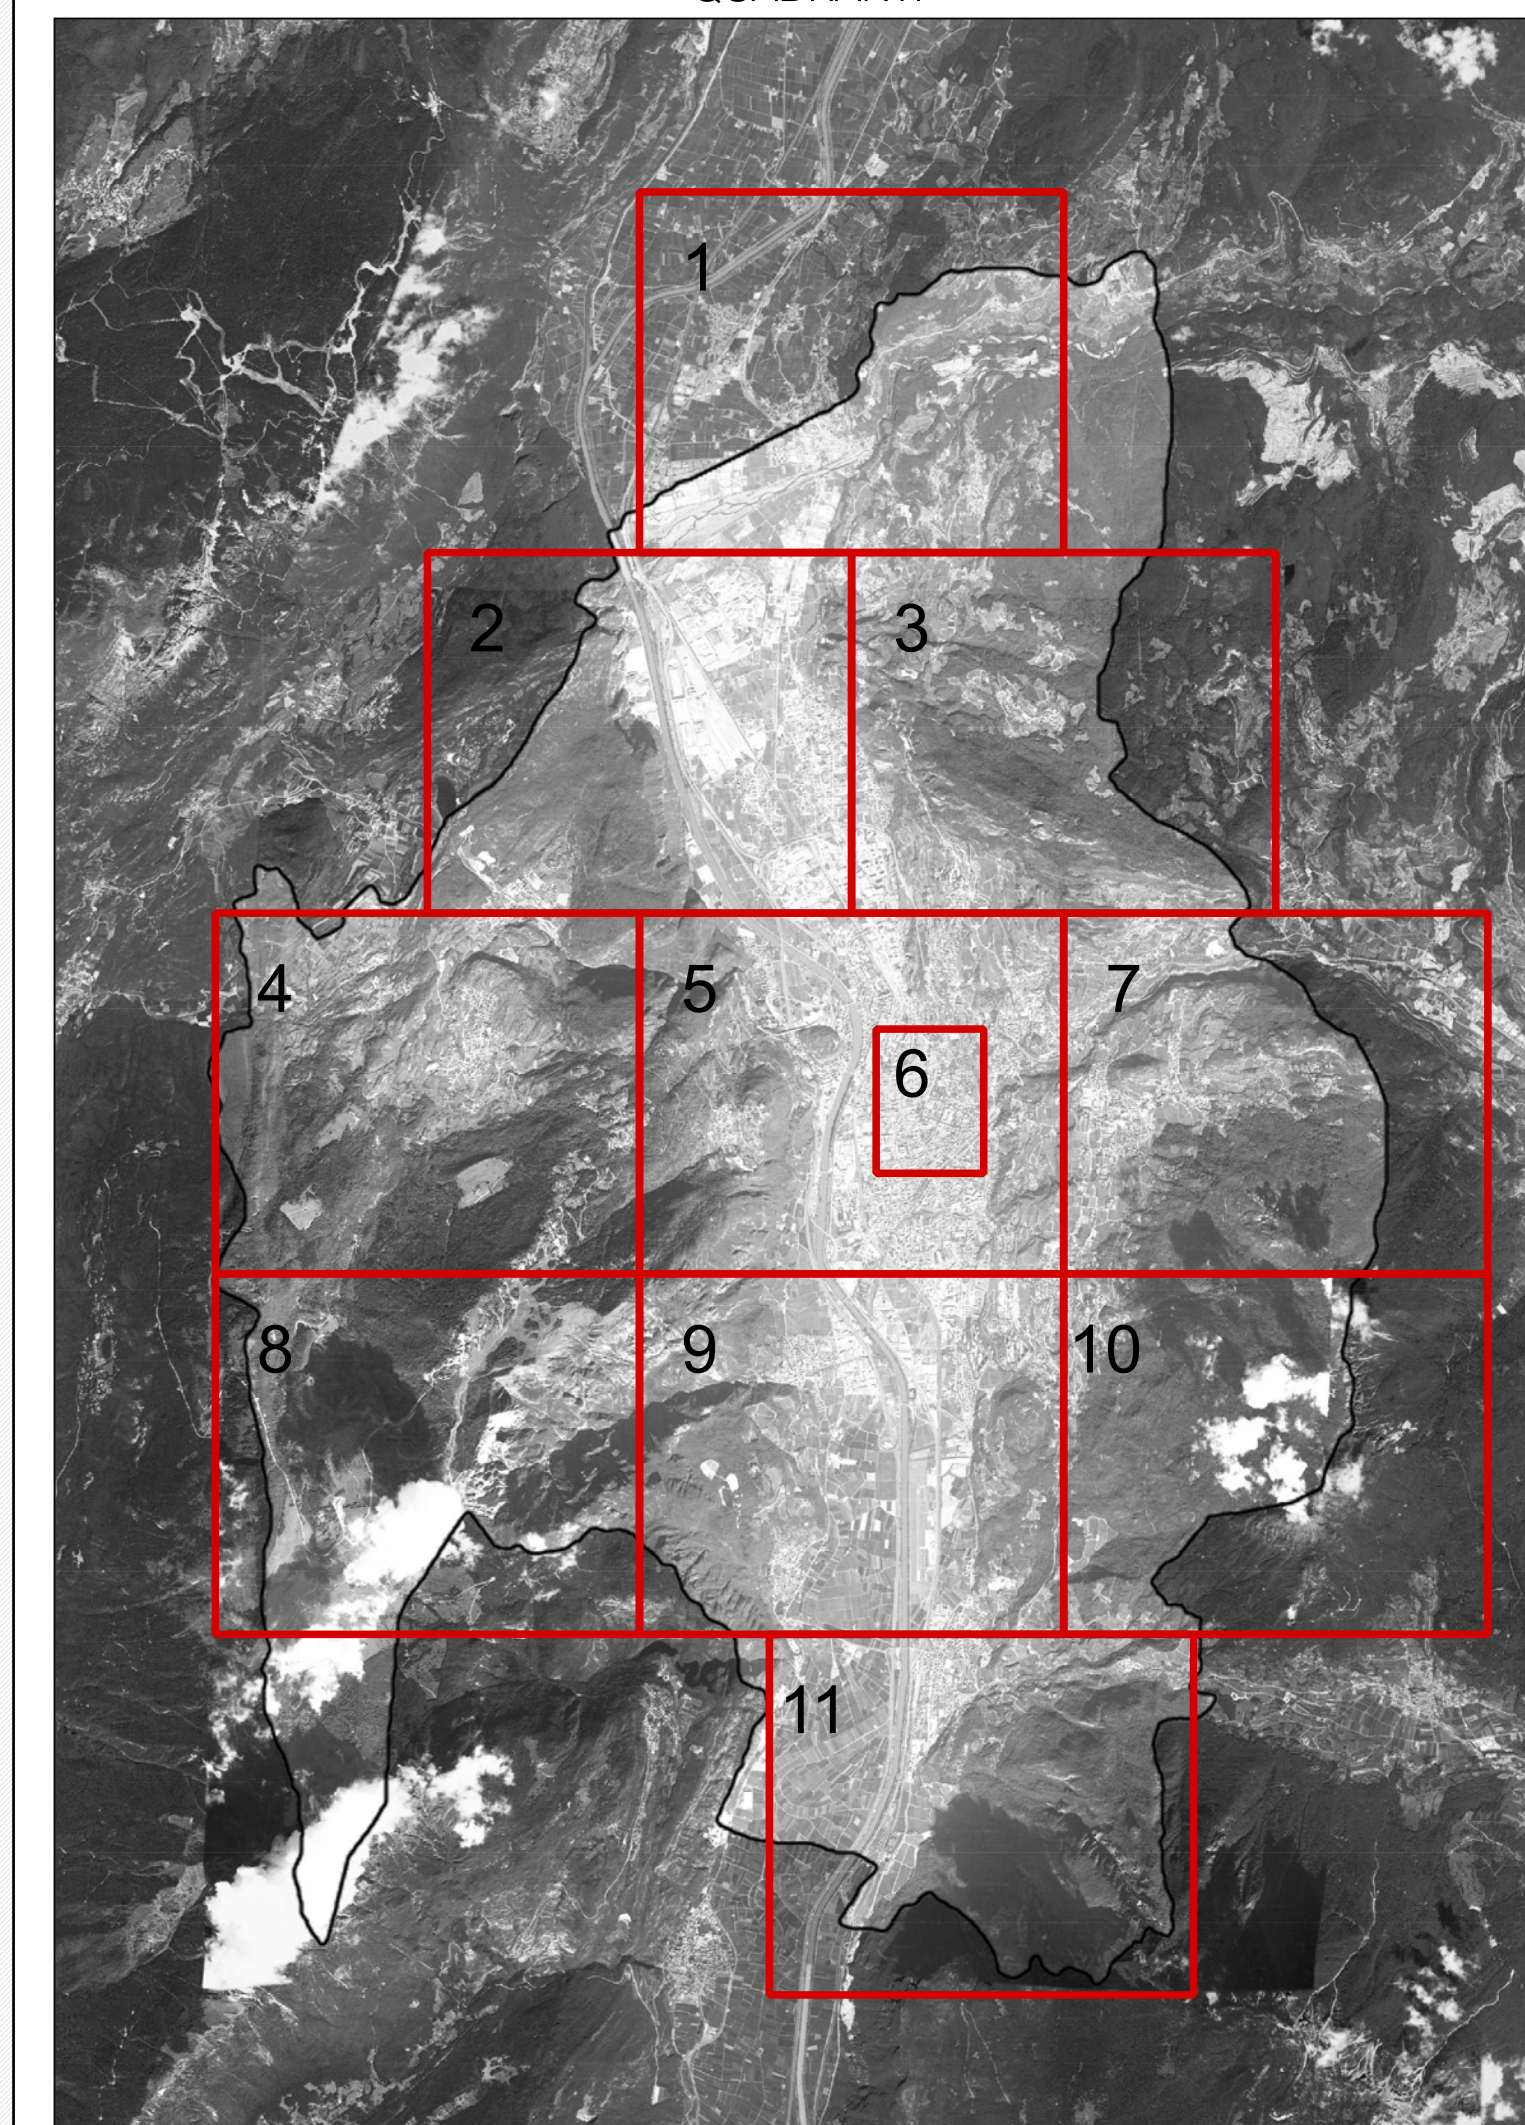

**COMUNE DI TRENTO**  
Servizio opere di urbanizzazione primaria

**Piano Regolatore di Illuminazione Comunale (P.R.I.C.)**


ai sensi della "Legge Provinciale 3 ottobre 2007, n.16 - Risparmio energetico e inquinamento luminoso" e s.m.i.

Titolo Tavola: **Consistenza delle aree omogenee, escluse infrastrutture viarie**

(Cfr. Tav. 02 Classificazione delle strade)

Tavola numero: **01.0** Quadrante n°: **-/-**

Formato: **A0\*** Scala: **-/-**

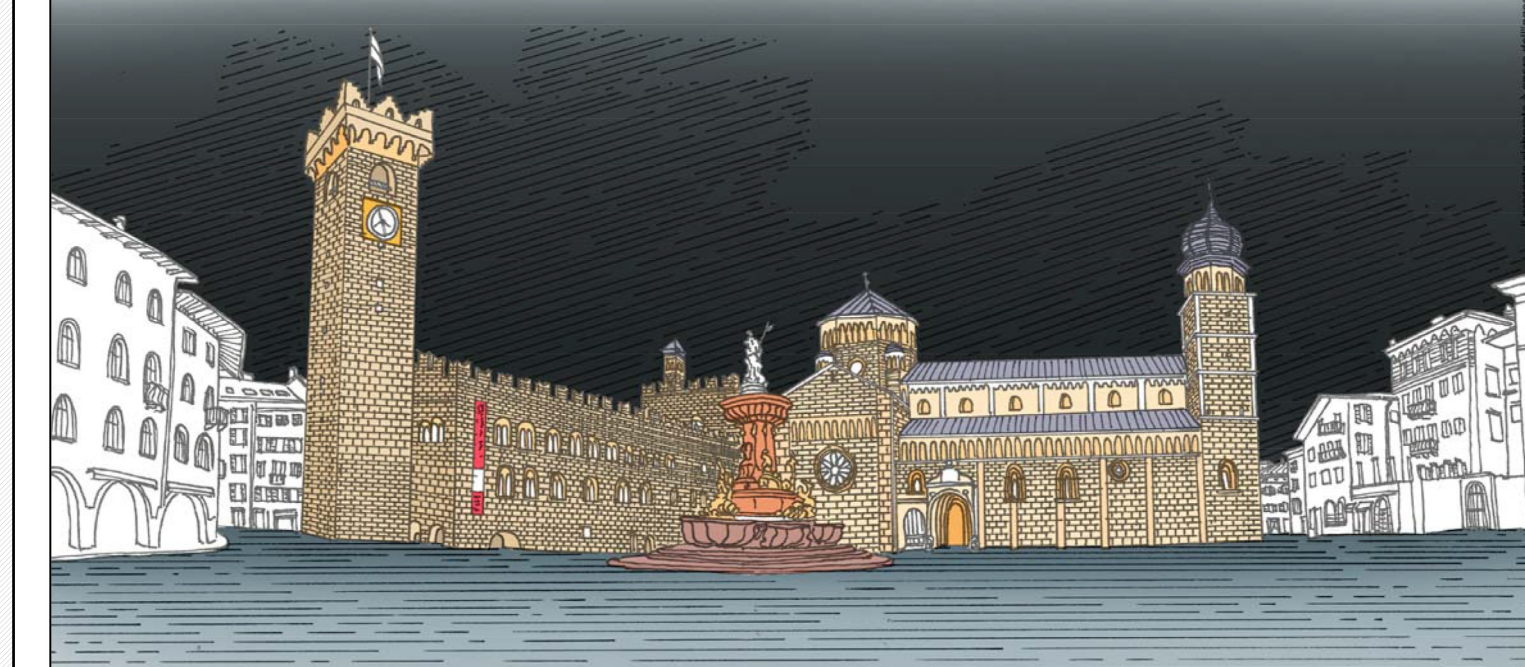

REV.	DATA	NOTE
00	09-01-14	Consegna prima stesura
01	16-05-14	Consegna FASE 1
02	11-12-15	Consegna PRIC
03		
04		
05		
06		

di Ing. R. Guarrella - arch. M. Montari - arch. M. Biondi  
 via S. Vito, 10 - 38100 Trento  
 sede legale: Via Borsucchio 15/A - 20123 Milano  
 sede operativa: Via Quarta Parma, 60 - 20141 Milano  
 TEL. 0245477642 FAX. 0245477710  
 www.studiozeta.it

