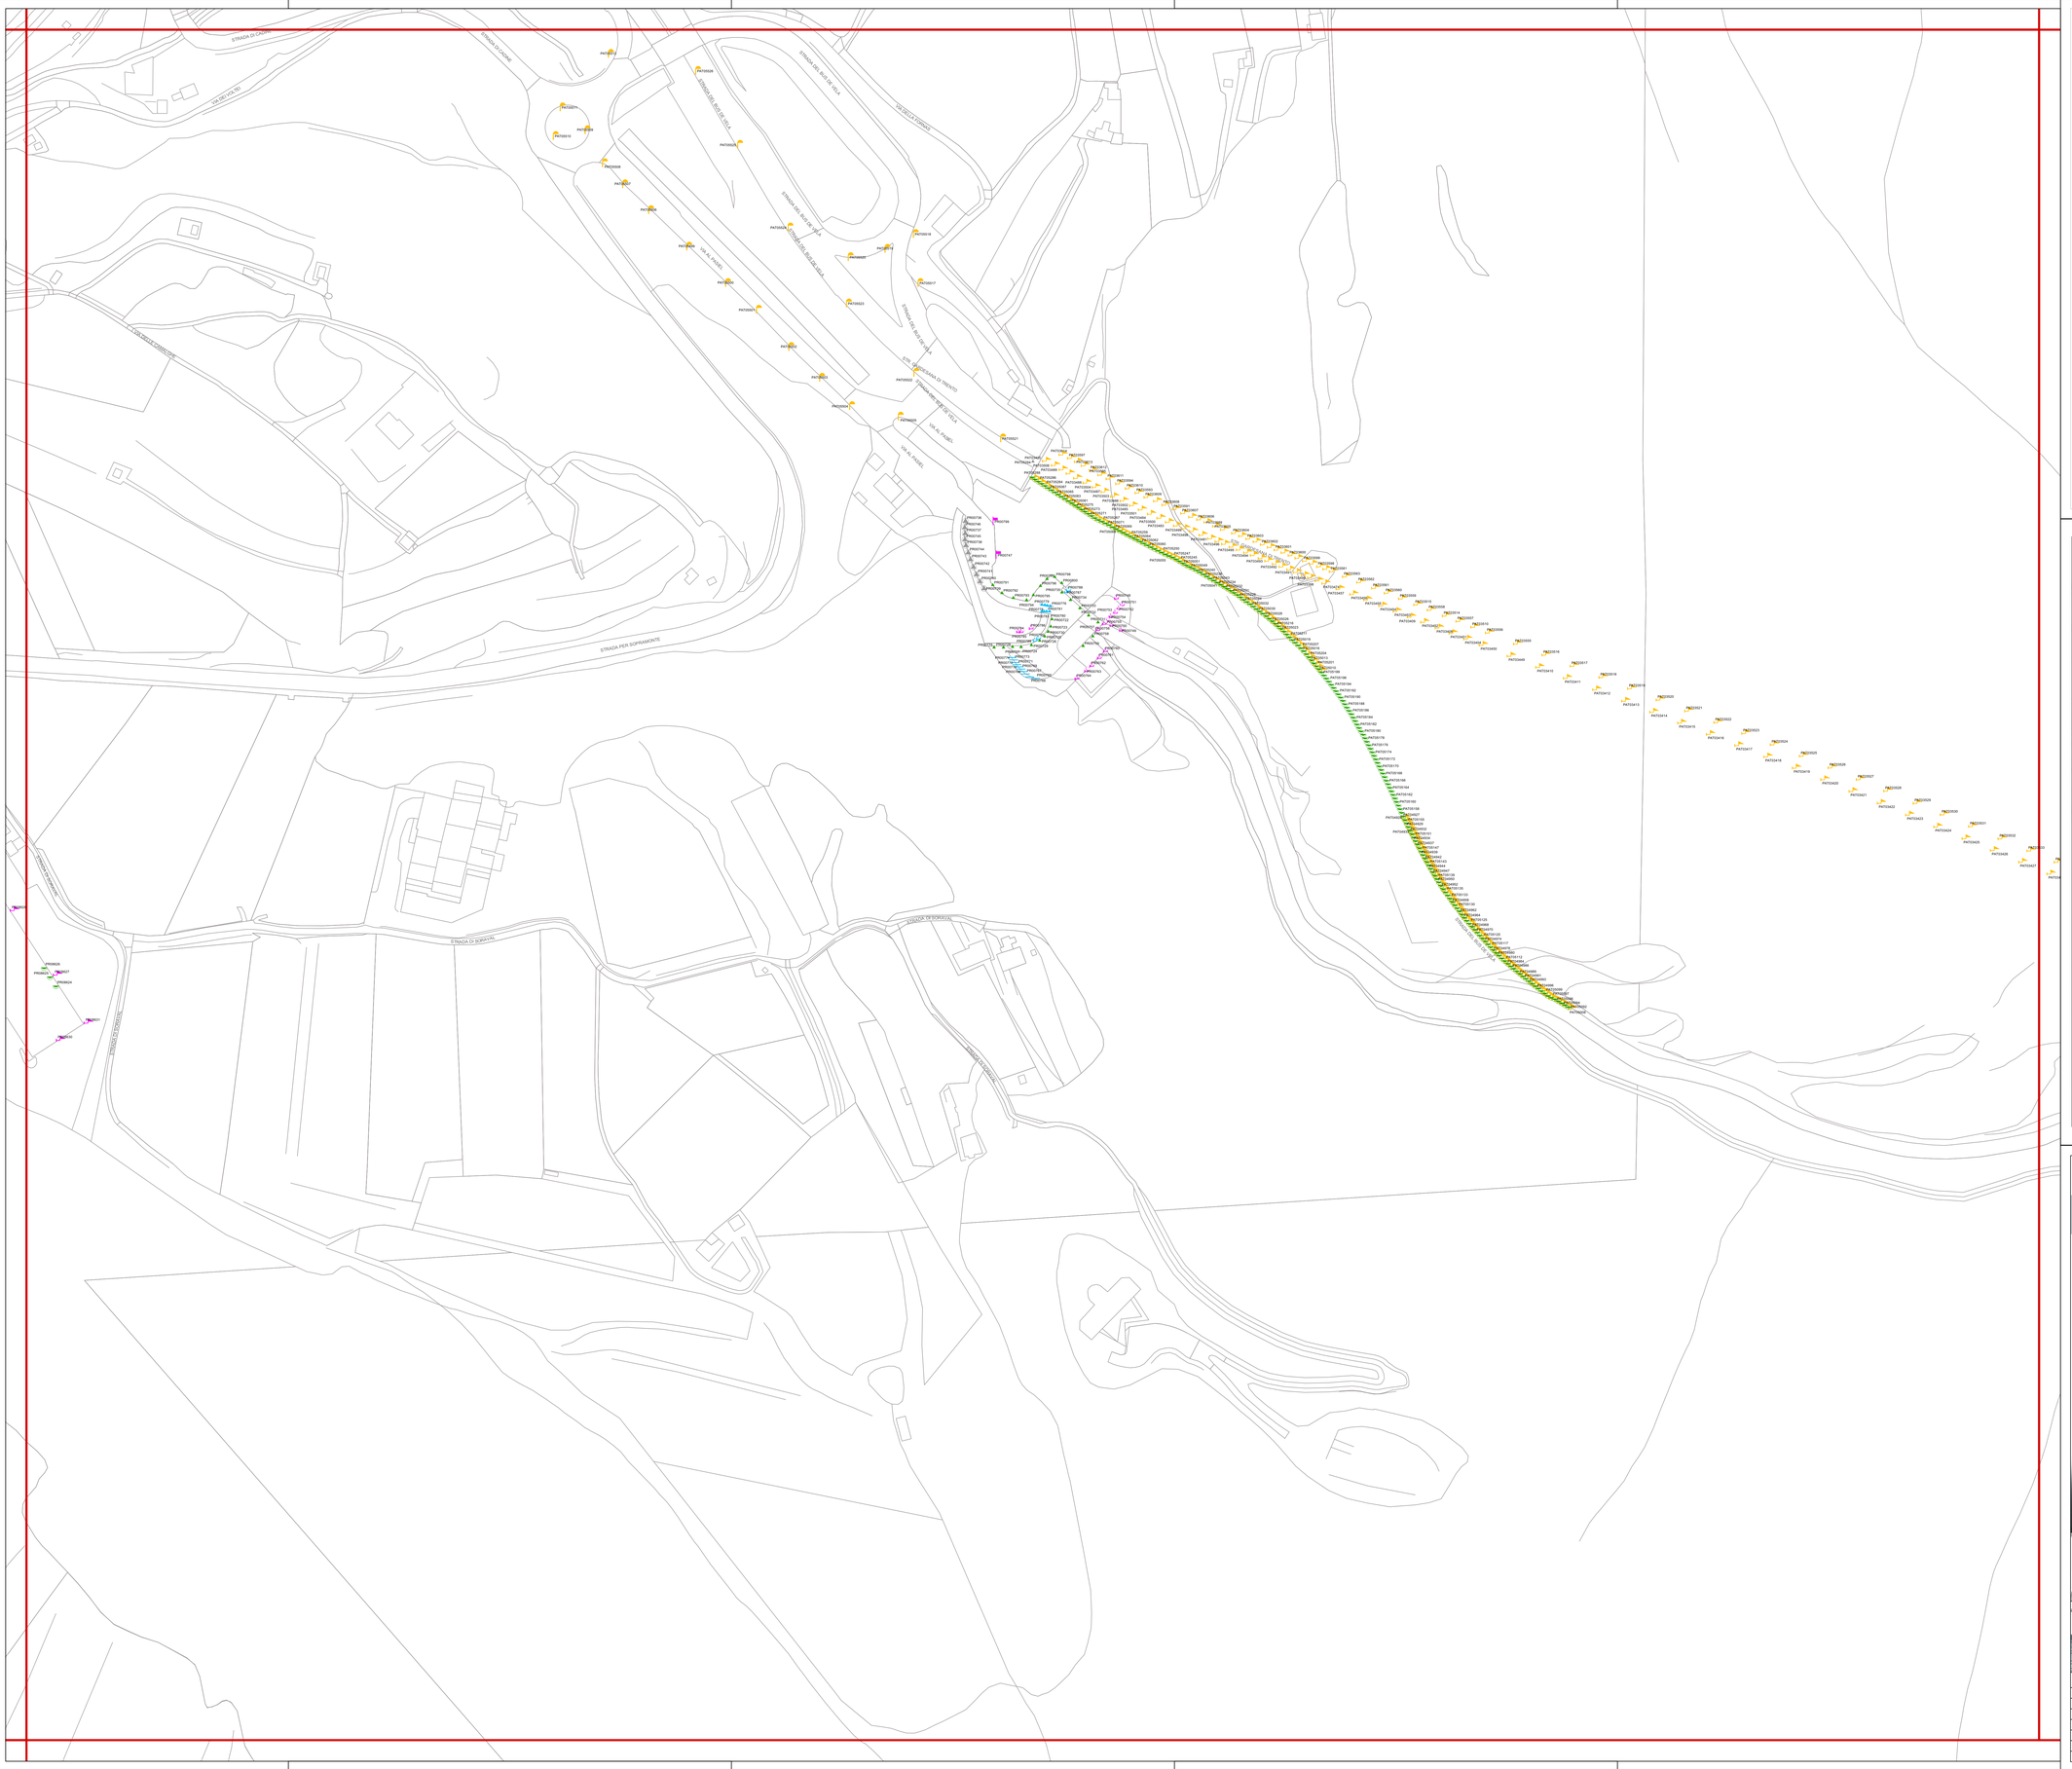


## LEGENDA SORGENTI LUMINOSE (apparecchio principale) - SIMBOLOGIA COMPLESSI ILLUMINANTI

| ALOGENURI METALLICI | SODIO AD ALTA PRESSIONE | SODIO A BASSA PRESSIONE | VAPORI DI MERCURIO | LED | INCANDESCENZA | AD ALOGENI | FLUORESCENTE | SORGENTE NON RILEVABILE |
|---|---|---|---|---|---|---|---|---|

CODICE DEL COMPLESSO ILLUMINANTE ——— 0080 ——— TIPOLOGIA COMPLESSO ILLUMINANTE
(presente ove la scala di visualizzazione lo consenta)

| SIMBOLO | DESCRIZIONE | SIMBOLO | DESCRIZIONE | SIMBOLO | DESCRIZIONE |
|---|---|---|---|---|---|
| | ARMATURA STRADALE SU PALO | | APPARECCHIO DI ARREDO URBANO SU PALO | | PROIETTORE PER ILLUMINAZIONE FUNZIONALE DI STRADE E GRANDI AREE INSTALLATO SU PALO |
| | ARMATURA STRADALE SU SBRACCIO A PARETE | | APPARECCHIO DI ARREDO URBANO SU MENSOLA A PARETE | | PROIETTORE PER ILLUMINAZIONE FUNZIONALE DI STRADE E GRANDI AREE INSTALLATO SU SOSTEGNO A PARETE |
| | APPARECCHIO DECORATIVO SU PALO | | ARMATURA STRADALE A SOSPENSIONE SU TESATA | | BOLLARD / PALETTO SEGNALETICO |
| | APPARECCHIO DECORATIVO SU MENSOLA A PARETE | | TORRE FARO | | APPARECCHIO INCASSATO A TERRA O A PARETE |
| | APPARECCHIO DECORATIVO IN STILE SU PALO DECORATIVO | | APPARECCHIO LINEARE | | APPARECCHIO DI ILLUMINAZIONE A PLAFONE O A PARETE INTERNALIZZATO |
| | APPARECCHIO DECORATIVO IN STILE SU MENSOLA DECORATIVA A PARETE | | PROIETTORE PER ILLUMINAZIONE ARTISTICA SU PALO | | APPARECCHIO A SOSPENSIONE INTERNALIZZATO |
| | LANTERNA IN STILE SU PALO DECORATIVO | | PROIETTORE PER ILLUMINAZIONE ARTISTICA SU BRACCIO | | APPARECCHIO DI ILLUMINAZIONE A PLAFONE O A PARETE |
| | LANTERNA IN STILE SU MENSOLA DECORATIVA A PARETE | | PROIETTORE PER ILLUMINAZIONE FUNZIONALE INSTALLATO IN POSIZIONE SOTTOGRONDA | | INSEGNA LUMINOSA |

## QUADRANTI

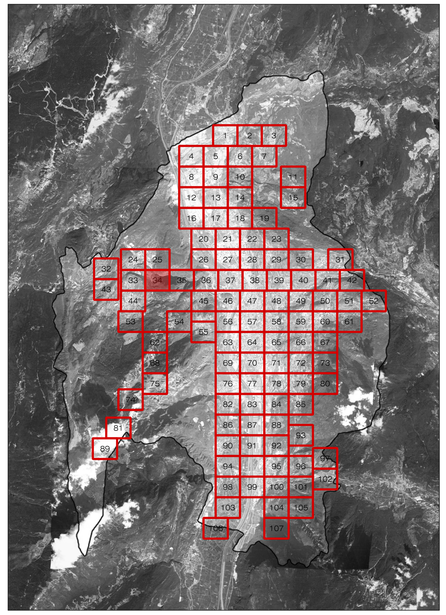

# COMUNE DI TRENTO
Servizio opere di urbanizzazione primaria

# Piano Regolatore di Illuminazione Comunale (P.R.I.C.)

ai sensi della "Legge Provinciale 3 ottobre 2007, n.16 - Risparmio energetico e inquinamento luminoso" e s.m.i.

Titolo Tavola: Censimento puntuale degli impianti di illuminazione di proprietà Terzi

Tavola numero: 05.34 — Quadrante n°: 34/107

Formato: A0 — Scala: 1:1000

Proprietà riservata. Non è consentita la riproduzione, anche parziale, di testi o disegni, senza l'autorizzazione dei progettisti.

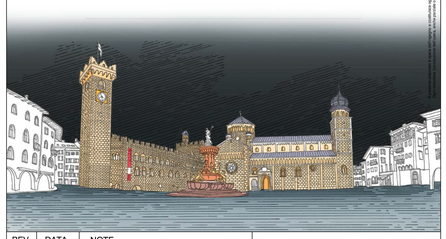

| REV. | DATA | NOTE |
|---|---|---|
| 00 | 09-01-14 | Consegna prima stesura |
| 01 | 16-05-14 | Consegna FASE 1 |
| 02 | 11-12-15 | Consegna PRIC |
| 03 | | |
| 04 | | |
| 05 | | |
| 06 | | |

di ing.R. Guanella - arch. M. Montani - arch. M. Sciaia
p. I.V.A. 12890960152
sede legale: Via Boccaccio 15/A - 20123 Milano
sede operativa: Via Giuditta Pasta, 50 - 20161 Milano
TEL. 0254079562 FAX. 0254077717
www.studiogms.it
GMS ARCHITECTURE & ENGINEERING