


LEGENDA SORGENTI LUMINOSE (apparecchio principale) - SIMBOLOGIA COMPLESSI ILLUMINANTI

ALZOPOLI METALLO	BOZZO AD ALTA PRESSIONE	BODIA PRESSIONE	VAMPOLI DI METALLO	LED	INCANDESCENZA	AD ALZOPOLI	FLUORESCENTE	SORGENTE NON IDENTIFICABILE

CODICE DEL COMPLESSO ILLUMINANTE (presente ove la scala di visualizzazione lo consenta)

TIPOLOGIA COMPLESSO ILLUMINANTE	TIPOLOGIA COMPLESSO ILLUMINANTE	TIPOLOGIA COMPLESSO ILLUMINANTE	
	DESCRIZIONE ARMATURA STRADALE SU PALO		DESCRIZIONE APPARECCHIO DI ARREDO URBANO SU PALO
	DESCRIZIONE ARMATURA STRADALE A PARETE		DESCRIZIONE APPARECCHIO DI ARREDO URBANO SU MENSOLO A PARETE
	DESCRIZIONE APPARECCHIO DECORATIVO SU PALO		DESCRIZIONE ARMATURA STRADALE A SOSPENSIONE SU TESTATA
	DESCRIZIONE APPARECCHIO DECORATIVO SU MENSOLO A PARETE		DESCRIZIONE TORRE FARO
	DESCRIZIONE APPARECCHIO DECORATIVO IN STILE SU PALO DECORATIVO		DESCRIZIONE APPARECCHIO LINEARE
	DESCRIZIONE APPARECCHIO DECORATIVO IN STILE SU MENSOLO DECORATIVA A PARETE		DESCRIZIONE PROIETTORE PER ILLUMINAZIONE ARTISTICA SU PALO
	DESCRIZIONE LANTERNA IN STILE SU PALO DECORATIVO		DESCRIZIONE PROIETTORE PER ILLUMINAZIONE ARTISTICA A PARETE
	DESCRIZIONE LANTERNA IN STILE SU MENSOLO DECORATIVA A PARETE		DESCRIZIONE PROIETTORE PER ILLUMINAZIONE FUNZIONALE DI STRADA E GRANDI AREE
			DESCRIZIONE BOLLARDI PALETTE GEOMETRICO
			DESCRIZIONE APPARECCHIO A CASSATI A TERRA A PARETE
			DESCRIZIONE APPARECCHIO DI ILLUMINAZIONE A PARETE INTERNALIZZATO
			DESCRIZIONE APPARECCHIO DI ILLUMINAZIONE INTERNALIZZATO
			DESCRIZIONE APPARECCHIO DI ILLUMINAZIONE A PARETE DI PARETE
			DESCRIZIONE INSEGNA LUMINOSA

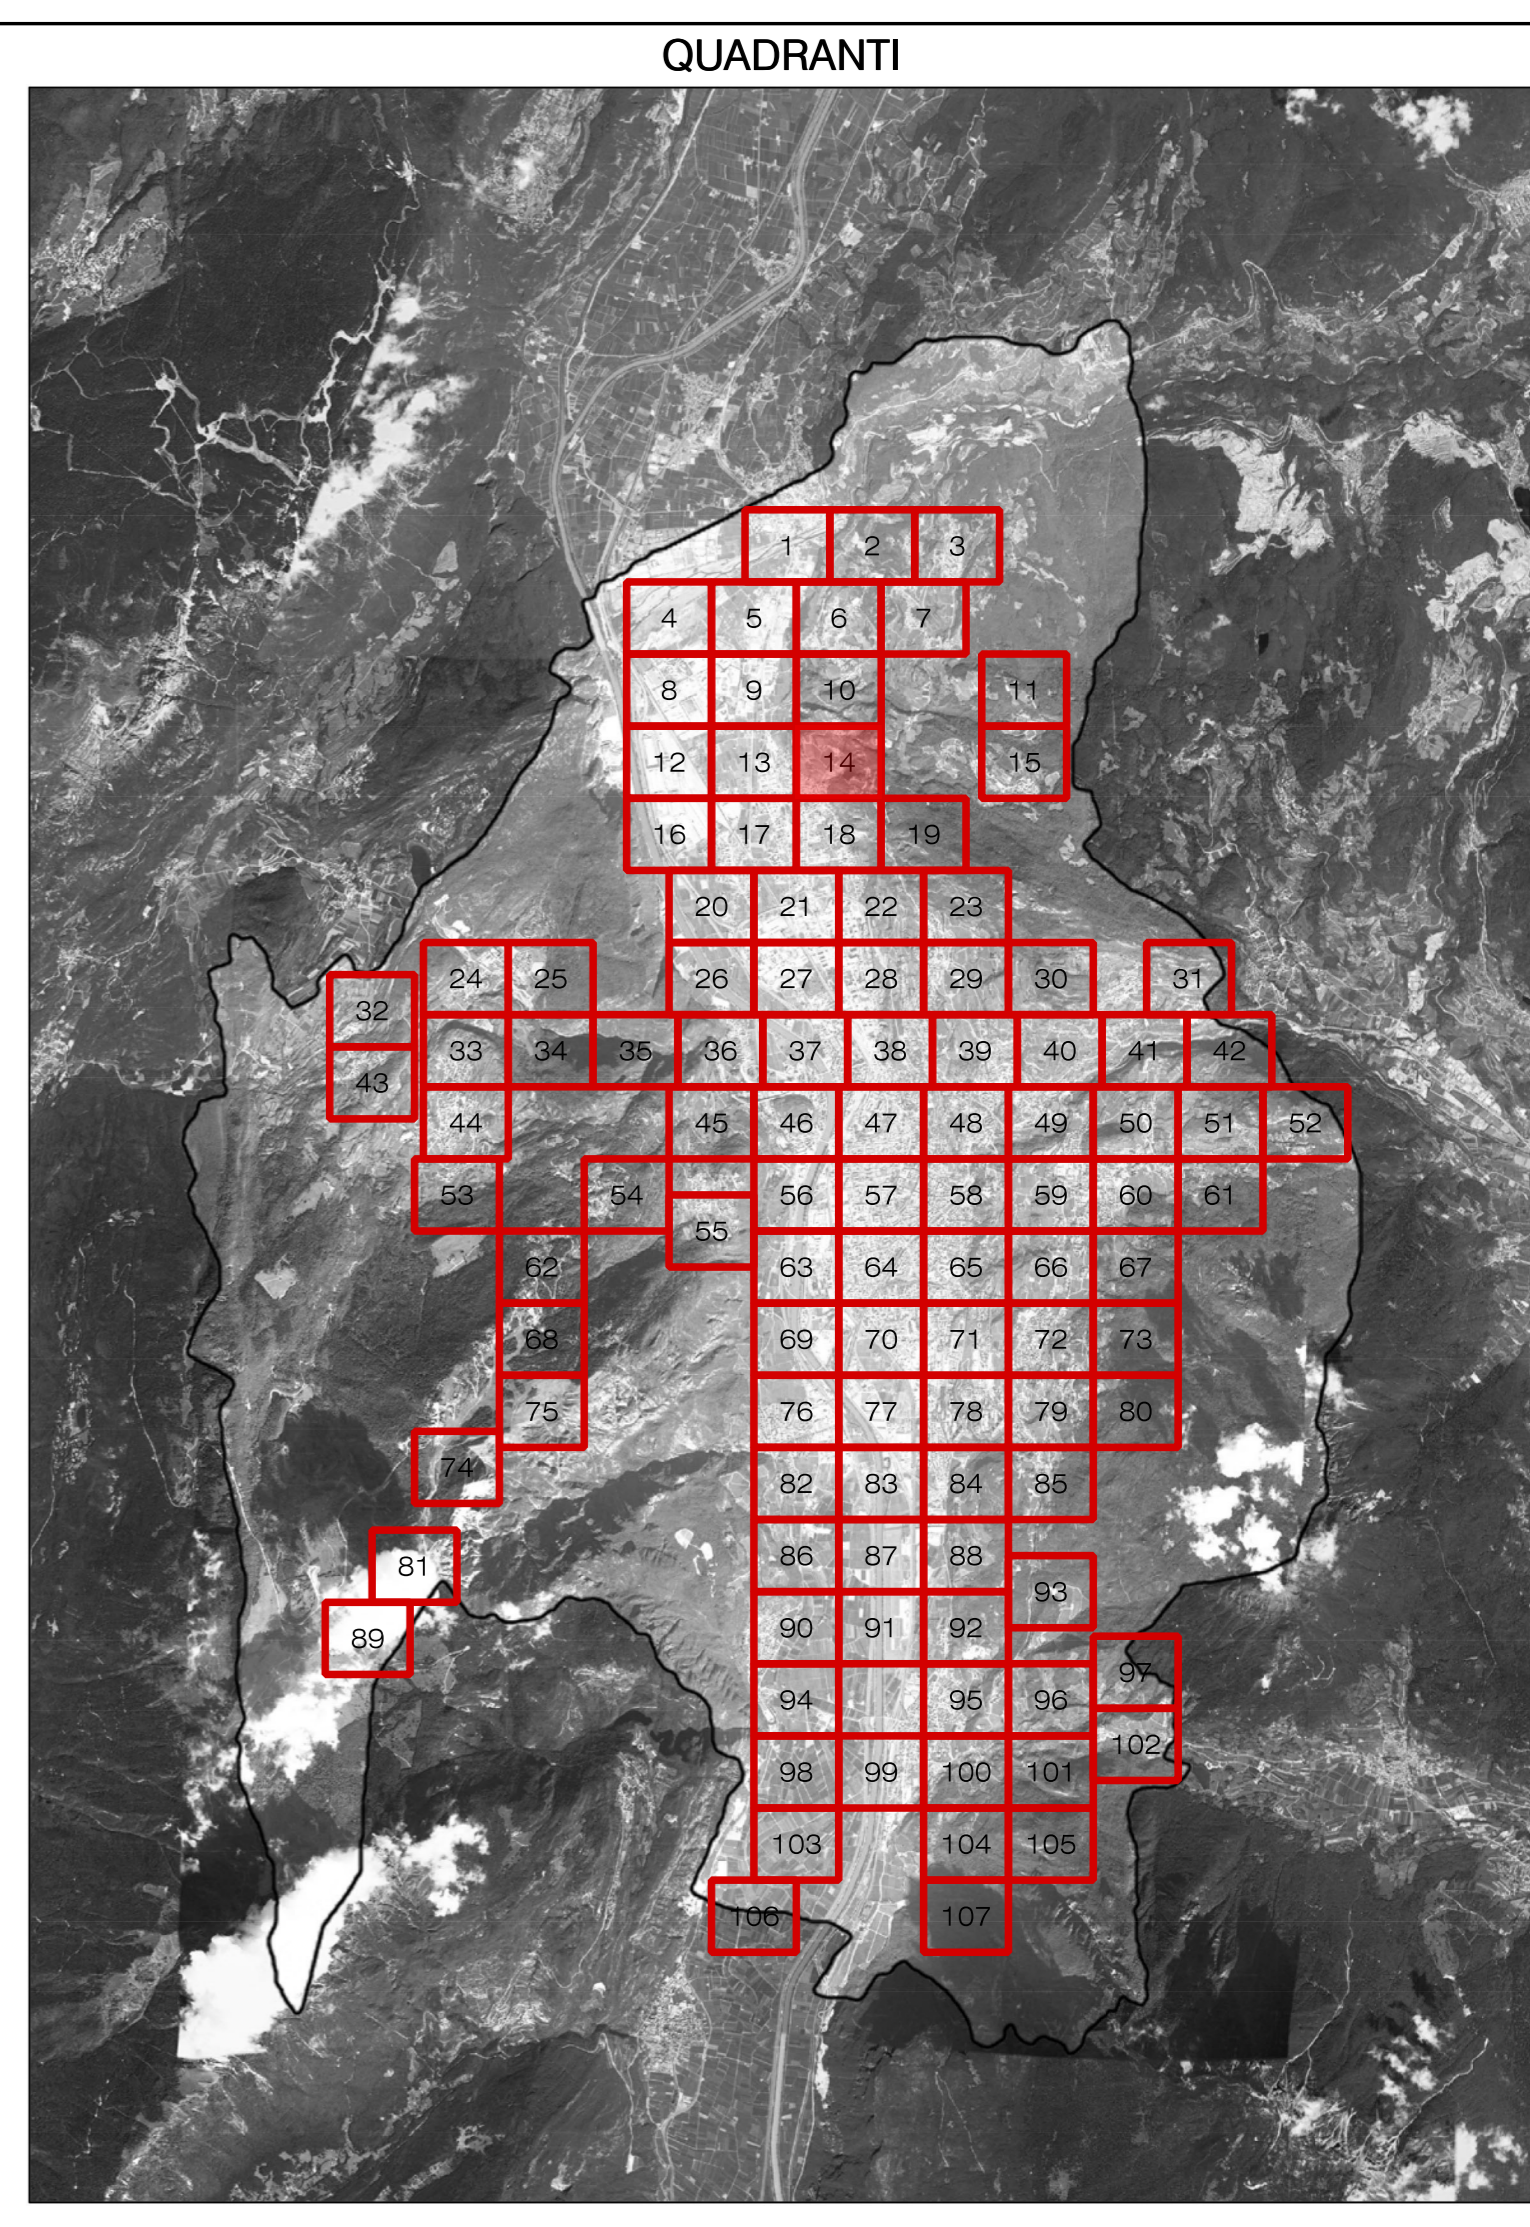

COMUNE DI TRENTO
Servizio opere di urbanizzazione primaria

Piano Regolatore di Illuminazione Comunale (P.R.I.C.)

ai sensi della "Legge Provinciale 3 ottobre 2007, n.16 - Risparmio energetico e inquinamento luminoso" e s.m.i.

Titolo Tavola: **Censimento puntuale degli impianti di illuminazione di proprietà Terzi**

Tavola numero: **05.14** Quadrante n°: **14/107**
 Formato: **A0** Scala: **1:1000**

REV.	DATA	NOTE
00	09-01-14	Consegna prima stesura
01	16-05-14	Consegna FASE 1
02	11-12-15	Consegna PRIC
03		
04		
05		
06		

ing. R. Guarelli - arch. M. Moroni - arch. M. Biondi
 web: ingea - Via Bicciogiove 15/A - 38100 Trento
 web: ingeaarch - Via S. Chiara 10/A - 38100 Trento
 TEL. 0461/7942 FAX 0461/7771
 www.ingea.it