


LEGENDA SORGENTI LUMINOSE (apparecchio principale) - SIMBOLOGIA COMPLESSI ILLUMINANTI

ALUMINUMI METALLICI	SOLO ALTA PRESSIONE	SOLO A BASSA PRESSIONE	VARIABILI MERCURIO	LED	INCANDESCENZA	AD ALZANI	FLUORESCENTE	SORGENTI NON RILEVABILI
CODICE DEL COMPLESSO ILLUMINANTE (presente ove la scala di visualizzazione lo consente)								
SIMBOLO	DESCRIZIONE	SIMBOLO	DESCRIZIONE	SIMBOLO	DESCRIZIONE	SIMBOLO	DESCRIZIONE	
	ARMATURA STRADALE SU PALO		APPARECCHIO DI ARREDO URBANO SU PALO		PROIETTORE PER ILLUMINAZIONE FUNZIONALE DI STRADE E SPANNE AREE INSTALLATO SU PALO		PROIETTORE PER ILLUMINAZIONE FUNZIONALE DI STRADE E SPANNE AREE INSTALLATO SU BRACCIO A PARETE	
	ARMATURA STRADALE SU BRACCIO A PARETE		APPARECCHIO DI ARREDO URBANO SU BRACCIO A PARETE		BOLLARD - PALETTO SEGNALETICO		APPARECCHIO INCASSATO A TAVOLA O A PARETE	
	APPARECCHIO DECORATIVO SU PALO		APPARECCHIO A SOSPENSIONE SU TESTATA		TORRE FARO		APPARECCHIO DI ILLUMINAZIONE A PIANONE O A PARETE INTERNALIZZATO	
	APPARECCHIO DECORATIVO SU BRACCIO A PARETE		APPARECCHIO LINEARE		PROIETTORE PER ILLUMINAZIONE RETTIFICATA SU PALO		APPARECCHIO A SOSPENSIONE INTERNALIZZATO	
	APPARECCHIO DECORATIVO IN STILE SU PALO DECORATIVO		PROIETTORE PER ILLUMINAZIONE RETTIFICATA A PARETE		PROIETTORE PER ILLUMINAZIONE ARTISTICA SU BRACCIO		APPARECCHIO DI ILLUMINAZIONE A PIANONE O A PARETE	
	APPARECCHIO DECORATIVO IN STILE SU BRACCIO A PARETE		PROIETTORE PER ILLUMINAZIONE ARTISTICA SU PALO		LANTERNA IN STILE SU PALO DECORATIVO		LANTERNA IN STILE SU BRACCIO A PARETE	
	LANTERNA IN STILE SU PALO DECORATIVO		LANTERNA IN STILE SU BRACCIO A PARETE		PROIETTORE PER ILLUMINAZIONE FUNZIONALE INSTALLATO IN POSIZIONE SOTTOTERRANEA		QUADRO ELETTRICO DI COMANDO	

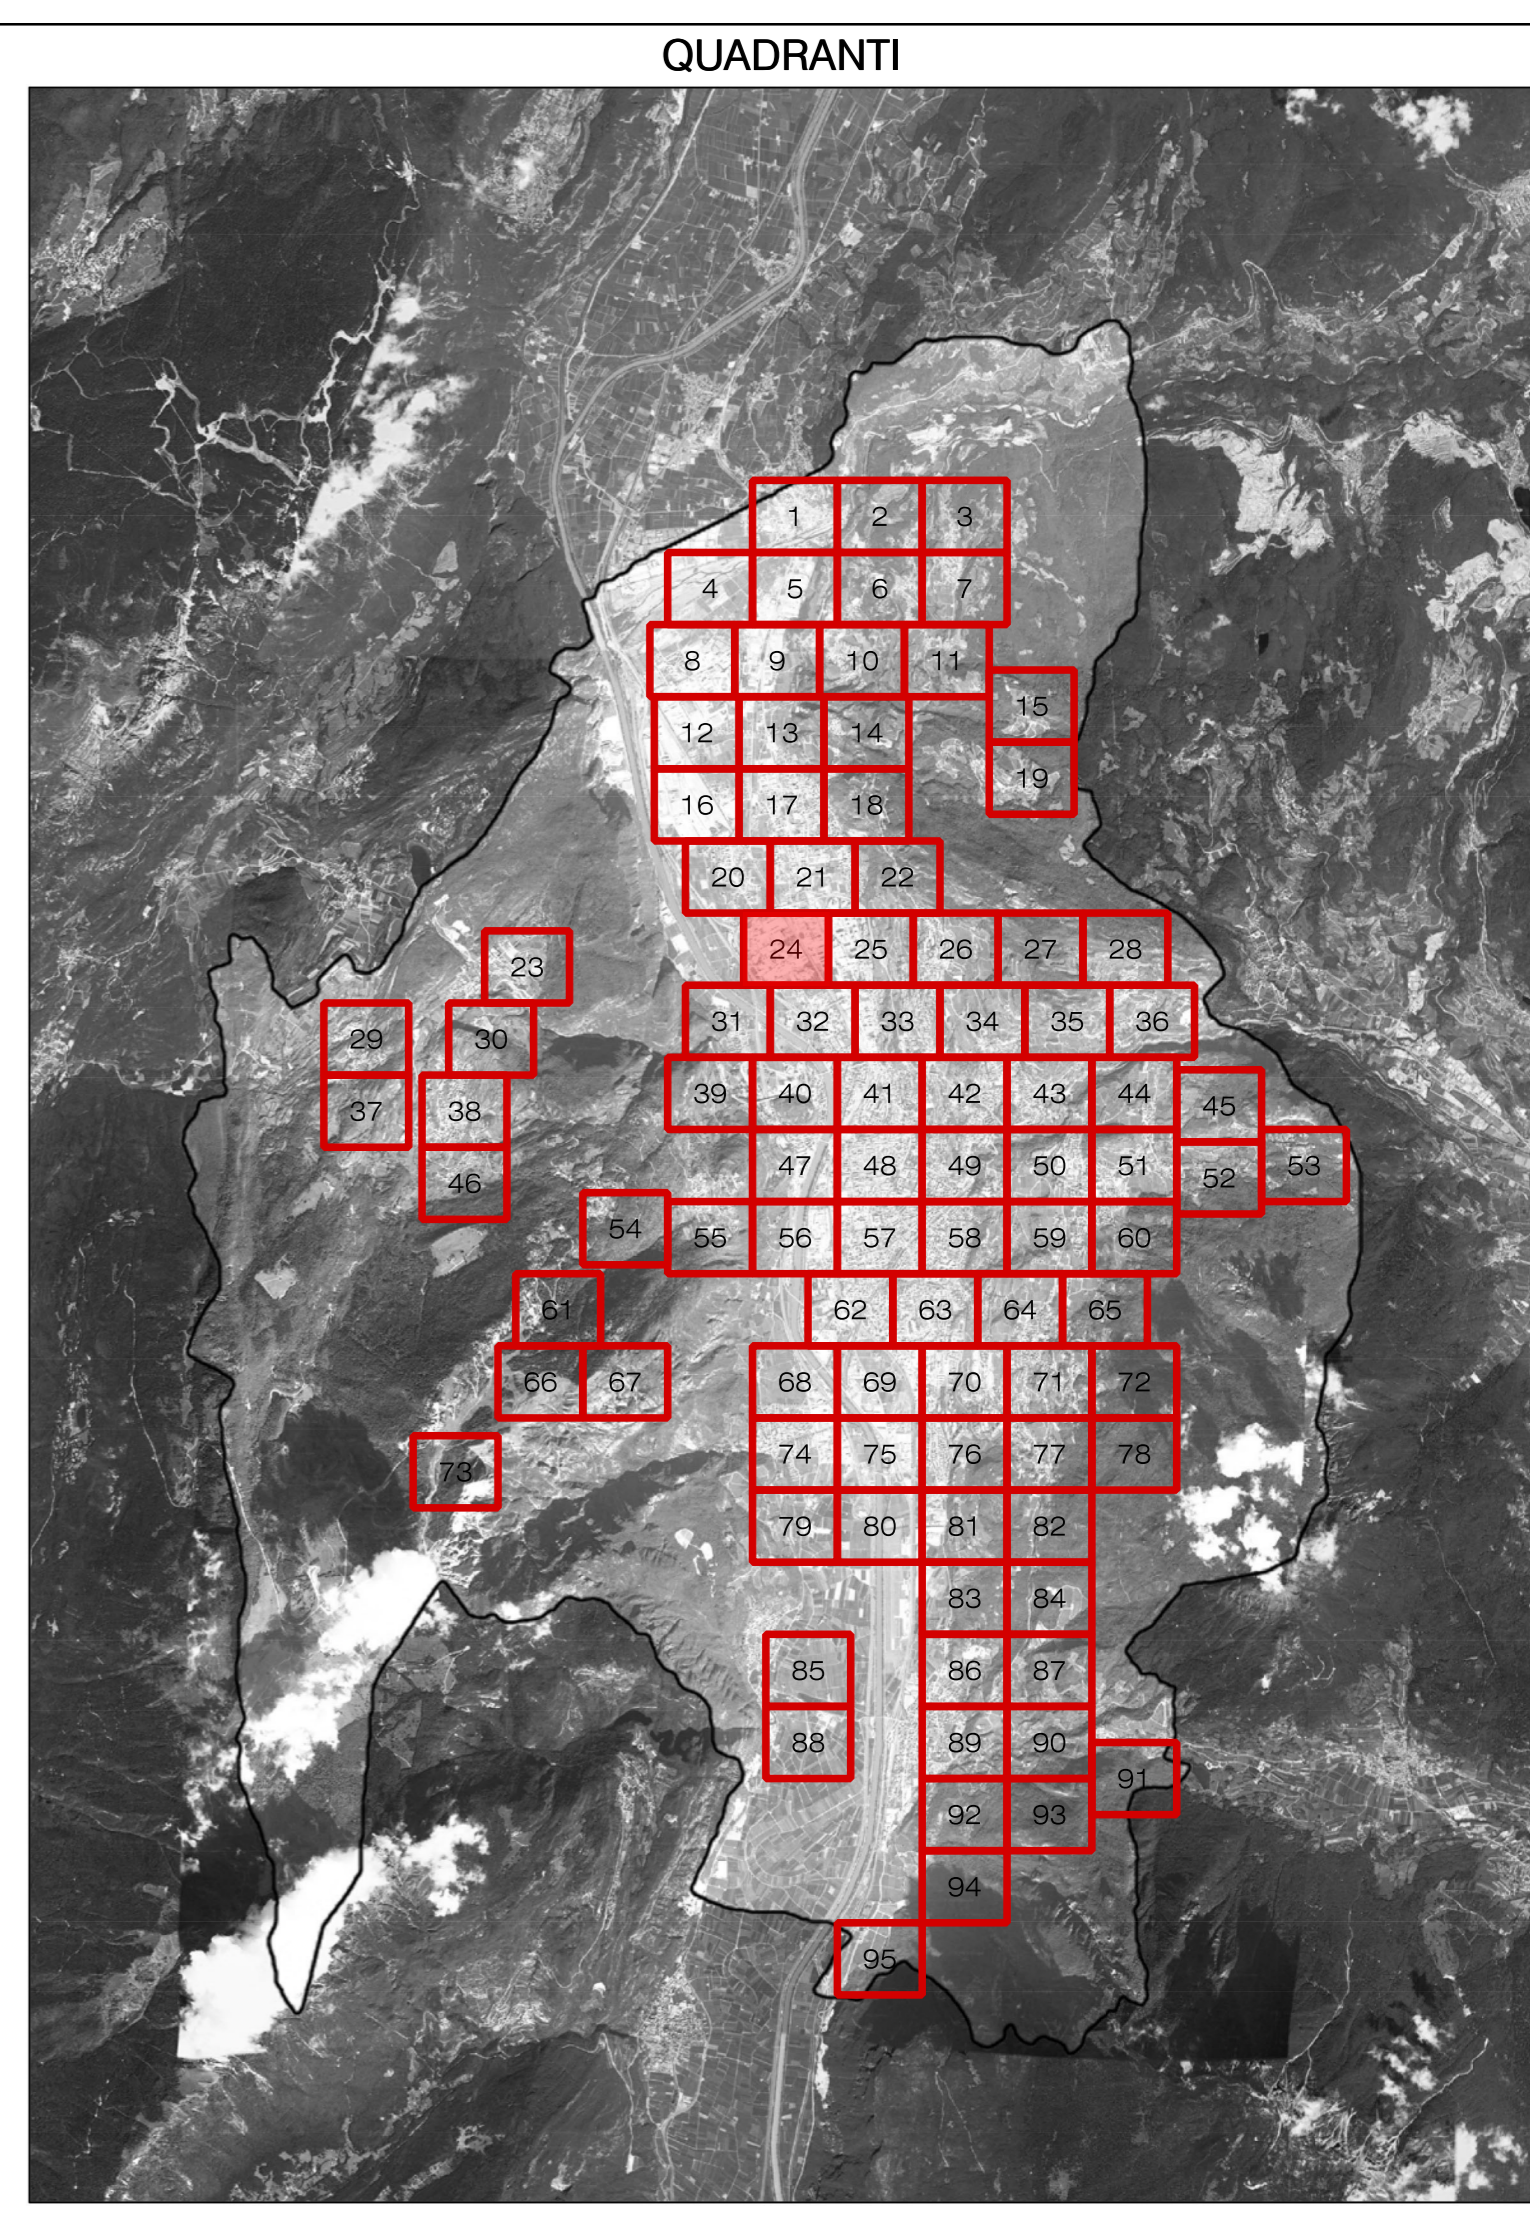

COMUNE DI TRENTO
Servizio opere di urbanizzazione primaria

Piano Regolatore di Illuminazione Comunale (P.R.I.C.)

ai sensi della "Legge Provinciale 3 ottobre 2007, n.16 - Risparmio energetico e inquinamento luminoso" e s.m.i.

Titolo Tavola: **Censimento puntuale degli impianti di illuminazione pubblica**

Tavola numero: **04.24** Quadrante n°: **24/95**
 Formato: **A0** Scala: **1:1000**

REV.	DATA	NOTE
00	09-01-14	Consegna prima stesura
01	16-05-14	Consegna FASE 1
02	11-12-15	Consegna PRIC
03		
04		
05		
06		

Ing. R. Guadella - arch. M. Morassut - arch. M. Biondi
 via Legnano, Via Boccadoro 15/A - 38100 Trento
 www.legnano.it - www.biondi.it
 TEL. 0461/79492 FAX 0461/77712

BMS
ARCHITETTURA