




LEGENDA SORGENTI LUMINOSE (apparecchio principale) - SIMBOLOGIA COMPLESSI ILLUMINANTI

ALUMINUMI METALLICI	SOLO ALTA PRESSIONE	SOLO A BASSA PRESSIONE	VARIABILI MERCURIO	LED	INCANDESCENZA	AD ALZANI	FLUORESCENTE	SORGENTI NON RILEVABILI
---------------------	---------------------	------------------------	--------------------	-----	---------------	-----------	--------------	-------------------------

CODICE DEL COMPLESSO ILLUMINANTE (presente ove la scala di visualizzazione lo consenta) **TIPOLOGIA COMPLESSO ILLUMINANTE**

SIMBOLO	DESCRIZIONE	SIMBOLO	DESCRIZIONE	SIMBOLO	DESCRIZIONE
	ARMATURA STRADALE SU PALO		APPARECCHIO DI ARREDO URBANO SU PALO		PROIETTORE PER ILLUMINAZIONE FUNZIONALE DI STRADA E GRANDI AREE INSTALLATO SU PALO
	ARMATURA STRADALE SU BRACCIO A PARETE		APPARECCHIO DI ARREDO URBANO SU BRACCIO A PARETE		PROIETTORE PER ILLUMINAZIONE FUNZIONALE DI STRADA E GRANDI AREE INSTALLATO SU BRACCIO A PARETE
	APPARECCHIO DECORATIVO SU PALO		APPARECCHIO A SOSPENSIONE SU TESTATA		BOLLARD, PALETTO SEGNALETTICO
	APPARECCHIO DECORATIVO SU BRACCIO A PARETE		TORRE FARO		APPARECCHIO INCASSATO A TERRA O A PARETE
	APPARECCHIO DECORATIVO IN STILE SU PALO DECORATIVO		APPARECCHIO LINEARE		APPARECCHIO DI ILLUMINAZIONE A PLAFONE O A PARETE INTERNALIZZATO
	APPARECCHIO DECORATIVO IN STILE SU BRACCIO DECORATIVO A PARETE		PROIETTORE PER ILLUMINAZIONE ARTISTICA SU PALO		APPARECCHIO A SOSPENSIONE INTERNALIZZATO
	LANTERNA IN STILE SU PALO DECORATIVO		PROIETTORE PER ILLUMINAZIONE ARTISTICA SU BRACCIO		APPARECCHIO DI ILLUMINAZIONE A PLAFONE O A PARETE
	LANTERNA IN STILE SU BRACCIO DECORATIVO A PARETE		PROIETTORE PER ILLUMINAZIONE FUNZIONALE INSTALLATO IN POSIZIONE SOTTOSTANCA		SEGNALE LUMINOSO DI ATTIVAMENTO/RIPARMIO ENERGETICO
	QUADRO ELETTRICO DI COMANDO				

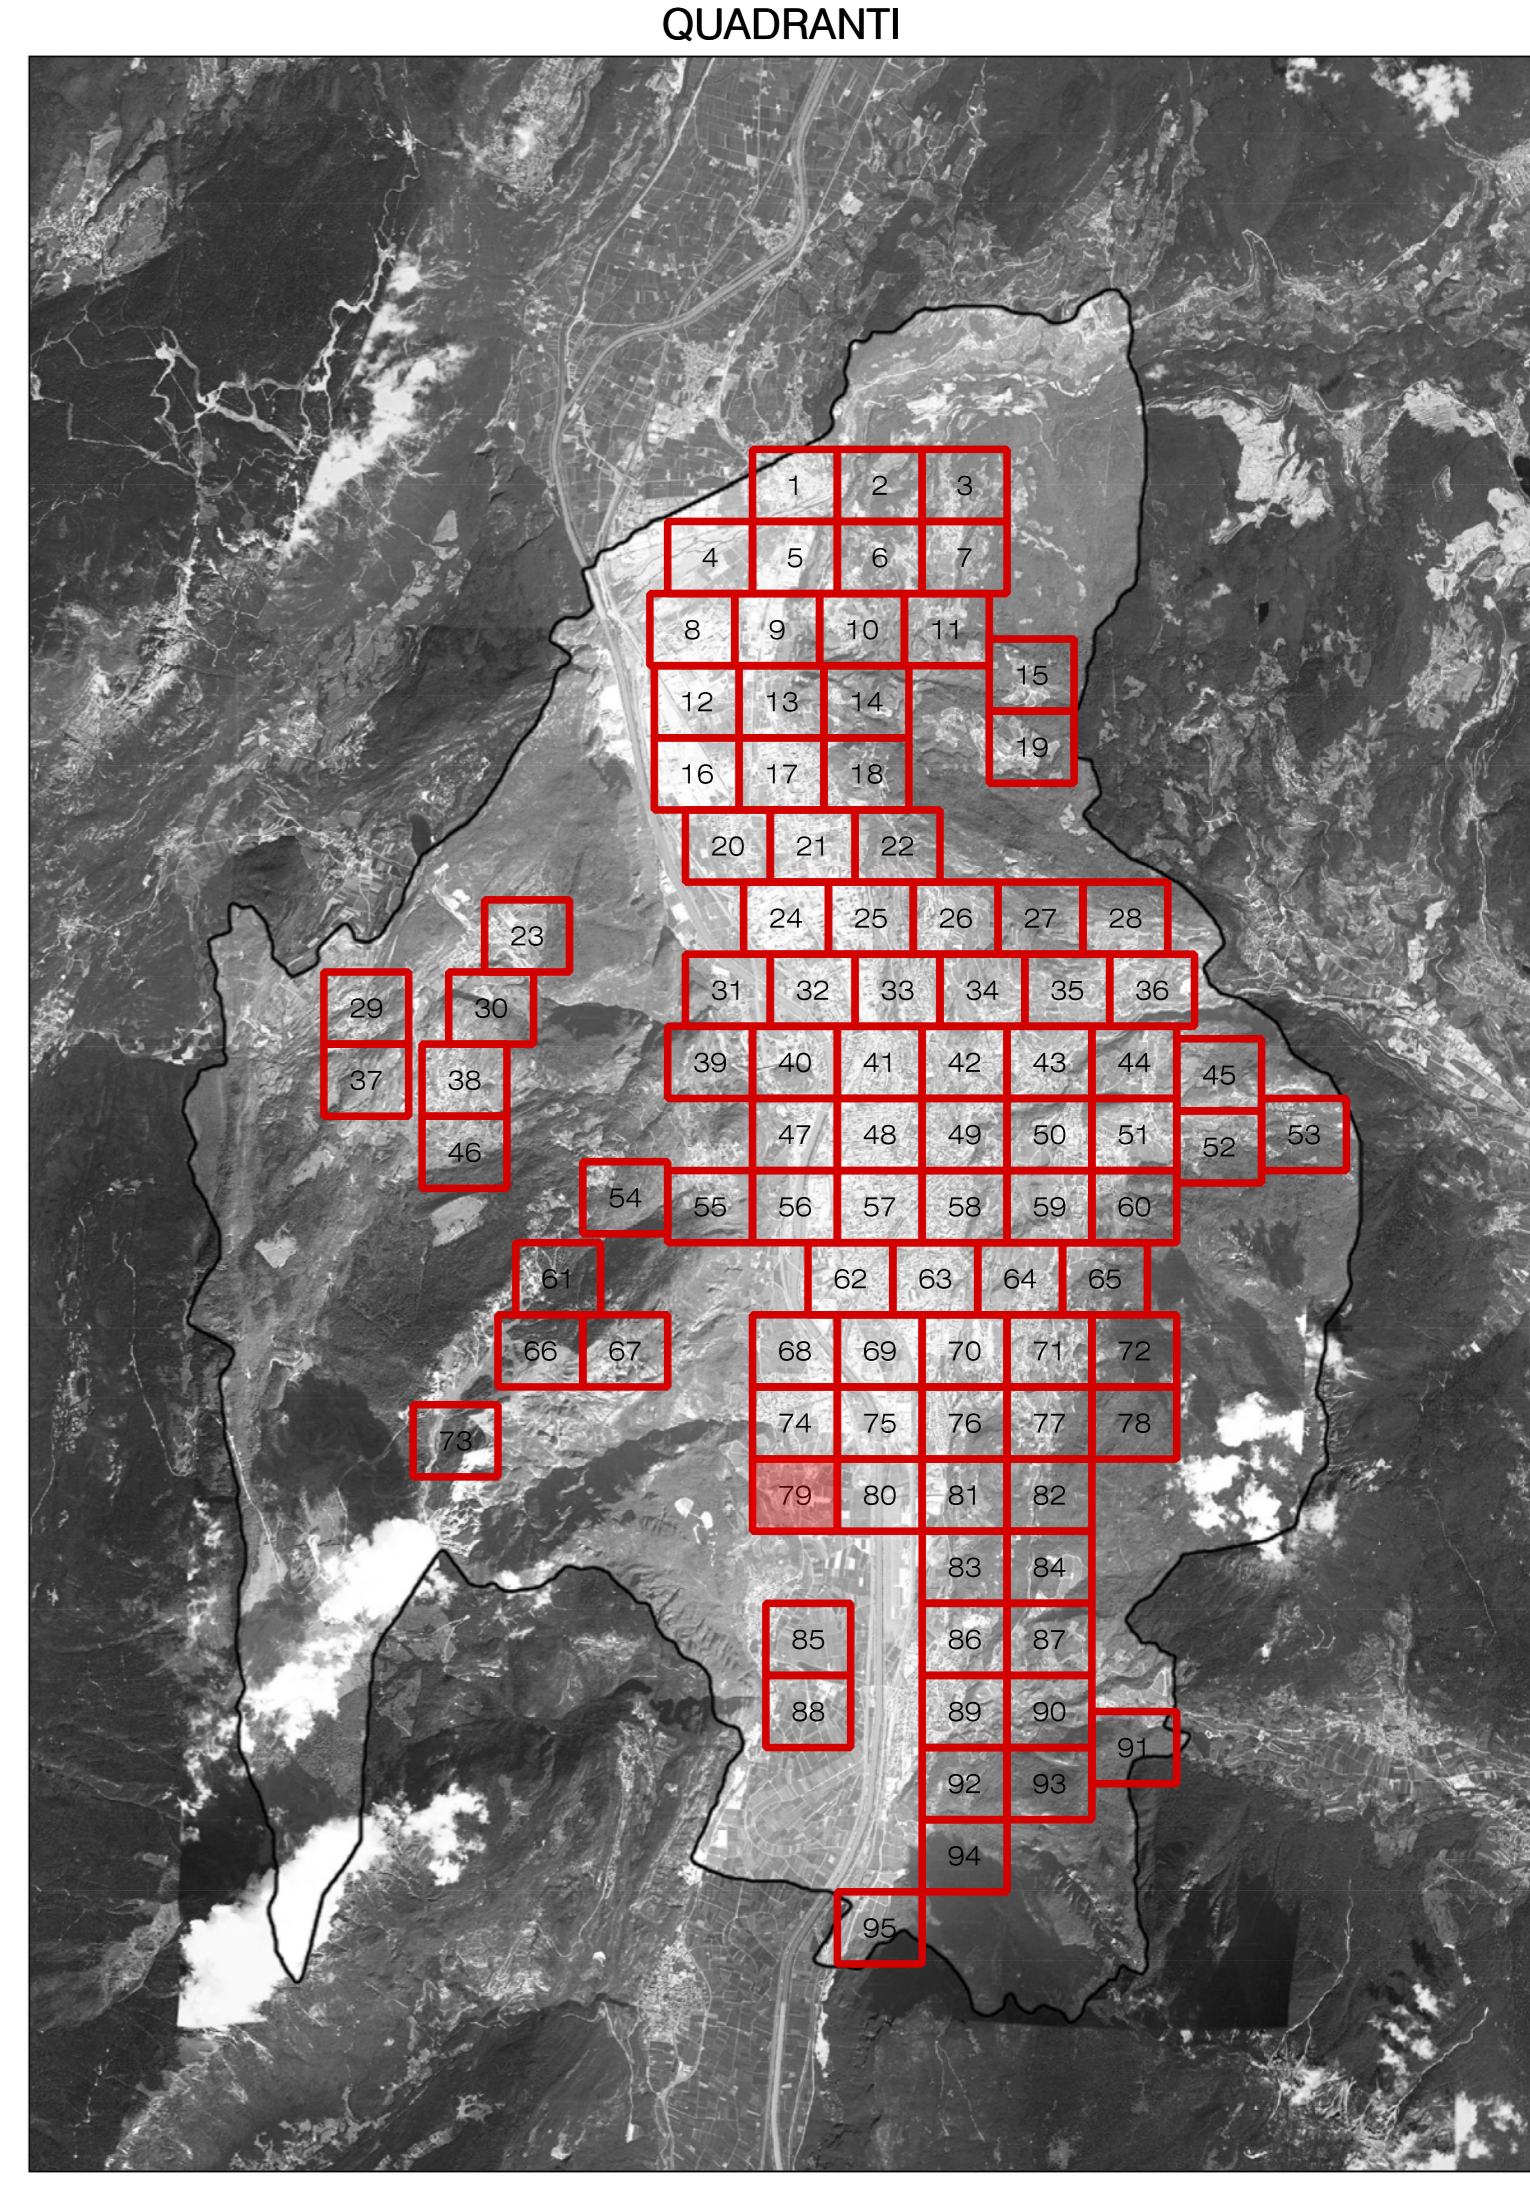

COMUNE DI TRENTO
Servizio opere di urbanizzazione primaria

Piano Regolatore di Illuminazione Comunale (P.R.I.C.)
ai sensi della "Legge Provinciale 3 ottobre 2007, n.16 - Risparmio energetico e inquinamento luminoso" e s.m.i.

Titolo Tavola: **Censimento puntuale degli impianti di illuminazione pubblica**

Tavola numero: **04.79** Quadrante n°: **79/95**
Formato: **A0** Scala: **1:1000**

REV.	DATA	NOTE
00	09-01-14	Consegna prima stesura
01	16-05-14	Consegna FASE 1
02	11-12-15	Consegna PRIC
03		
04		
05		
06		

Ing. R. Guadella arch. M. Moroni arch. M. Biondi
 web: Ingelab - Via Boscaccio 15/A - 38100 Trento
 web: Ingelab - Via Boscaccio 15/A - 38100 Trento
 web: Ingelab - Via Boscaccio 15/A - 38100 Trento
 TEL. 0461/97942 FAX 0461/97771
 www.ingelab.it