


**LEGENDA SORGENTI LUMINOSE (apparecchio principale) - SIMBOLOGIA COMPLESSI ILLUMINANTI**

ALUMINUMI METALLICI	SOLO ALTA PRESSIONE	SOLO A BASSA PRESSIONE	VARIABILI MERCURIO	LED	INCANDESCENZA	AD ALZANI	FLUORESCENTE	SONDANTI NON RILEVABILI
[Symbol]	[Symbol]	[Symbol]	[Symbol]	[Symbol]	[Symbol]	[Symbol]	[Symbol]	[Symbol]

**CODICE DEL COMPLESSO ILLUMINANTE (presente ove la scala di visualizzazione lo consente)**

TIPOLOGIA COMPLESSO ILLUMINANTE	
TIPOLOGIA	DESCRIZIONE
[Symbol]	ARMATURA STRADALE SU PALO
[Symbol]	APPARECCHIO DI ARREDO URBANO SU PALO
[Symbol]	PROIETTORE PER ILLUMINAZIONE FUNZIONALE DI STRADE E GRANDI AREE INSTALLATO SU PALO
[Symbol]	ARMATURA STRADALE SU BRACCIO A PARETE
[Symbol]	APPARECCHIO DI ARREDO URBANO SU BRACCIO A PARETE
[Symbol]	PROIETTORE PER ILLUMINAZIONE FUNZIONALE DI STRADE E GRANDI AREE INSTALLATO SU BRACCIO A PARETE
[Symbol]	APPARECCHIO DECORATIVO SU PALO
[Symbol]	APPARECCHIO A SOSPENSIONE SU TESTATA
[Symbol]	ROLLARD - PALETTO SEGNALETICO
[Symbol]	APPARECCHIO DECORATIVO SU BRACCIO A PARETE
[Symbol]	TORRE FARO
[Symbol]	APPARECCHIO INCASATO A TESTATA A PARETE
[Symbol]	APPARECCHIO DECORATIVO IN STILE SU PALO DECORATIVO
[Symbol]	APPARECCHIO LINEARE
[Symbol]	APPARECCHIO DI ILLUMINAZIONE PLAFONE O A PARETE INTERNALIZZATO
[Symbol]	APPARECCHIO DECORATIVO IN STILE SU BRACCIO DECORATIVO A PARETE
[Symbol]	PROIETTORE PER ILLUMINAZIONE INTERNAZIONALE
[Symbol]	APPARECCHIO A SOSPENSIONE INTERNAZIONALE
[Symbol]	LANTERNA IN STILE SU PALO DECORATIVO
[Symbol]	PROIETTORE PER ILLUMINAZIONE ARTISTICA SU BRACCIO
[Symbol]	APPARECCHIO DI ILLUMINAZIONE A PLAFONE O A PARETE
[Symbol]	LANTERNA IN STILE SU BRACCIO DECORATIVO A PARETE
[Symbol]	PROIETTORE PER ILLUMINAZIONE FUNZIONALE INSTALLATO IN POSIZIONE SOTTO TAVOLA
[Symbol]	SEGNALE LUMINOSO ATTIVAZIONE/DEATTIVAZIONE
[Symbol]	QUADRO ELETTRICO DI COMANDO

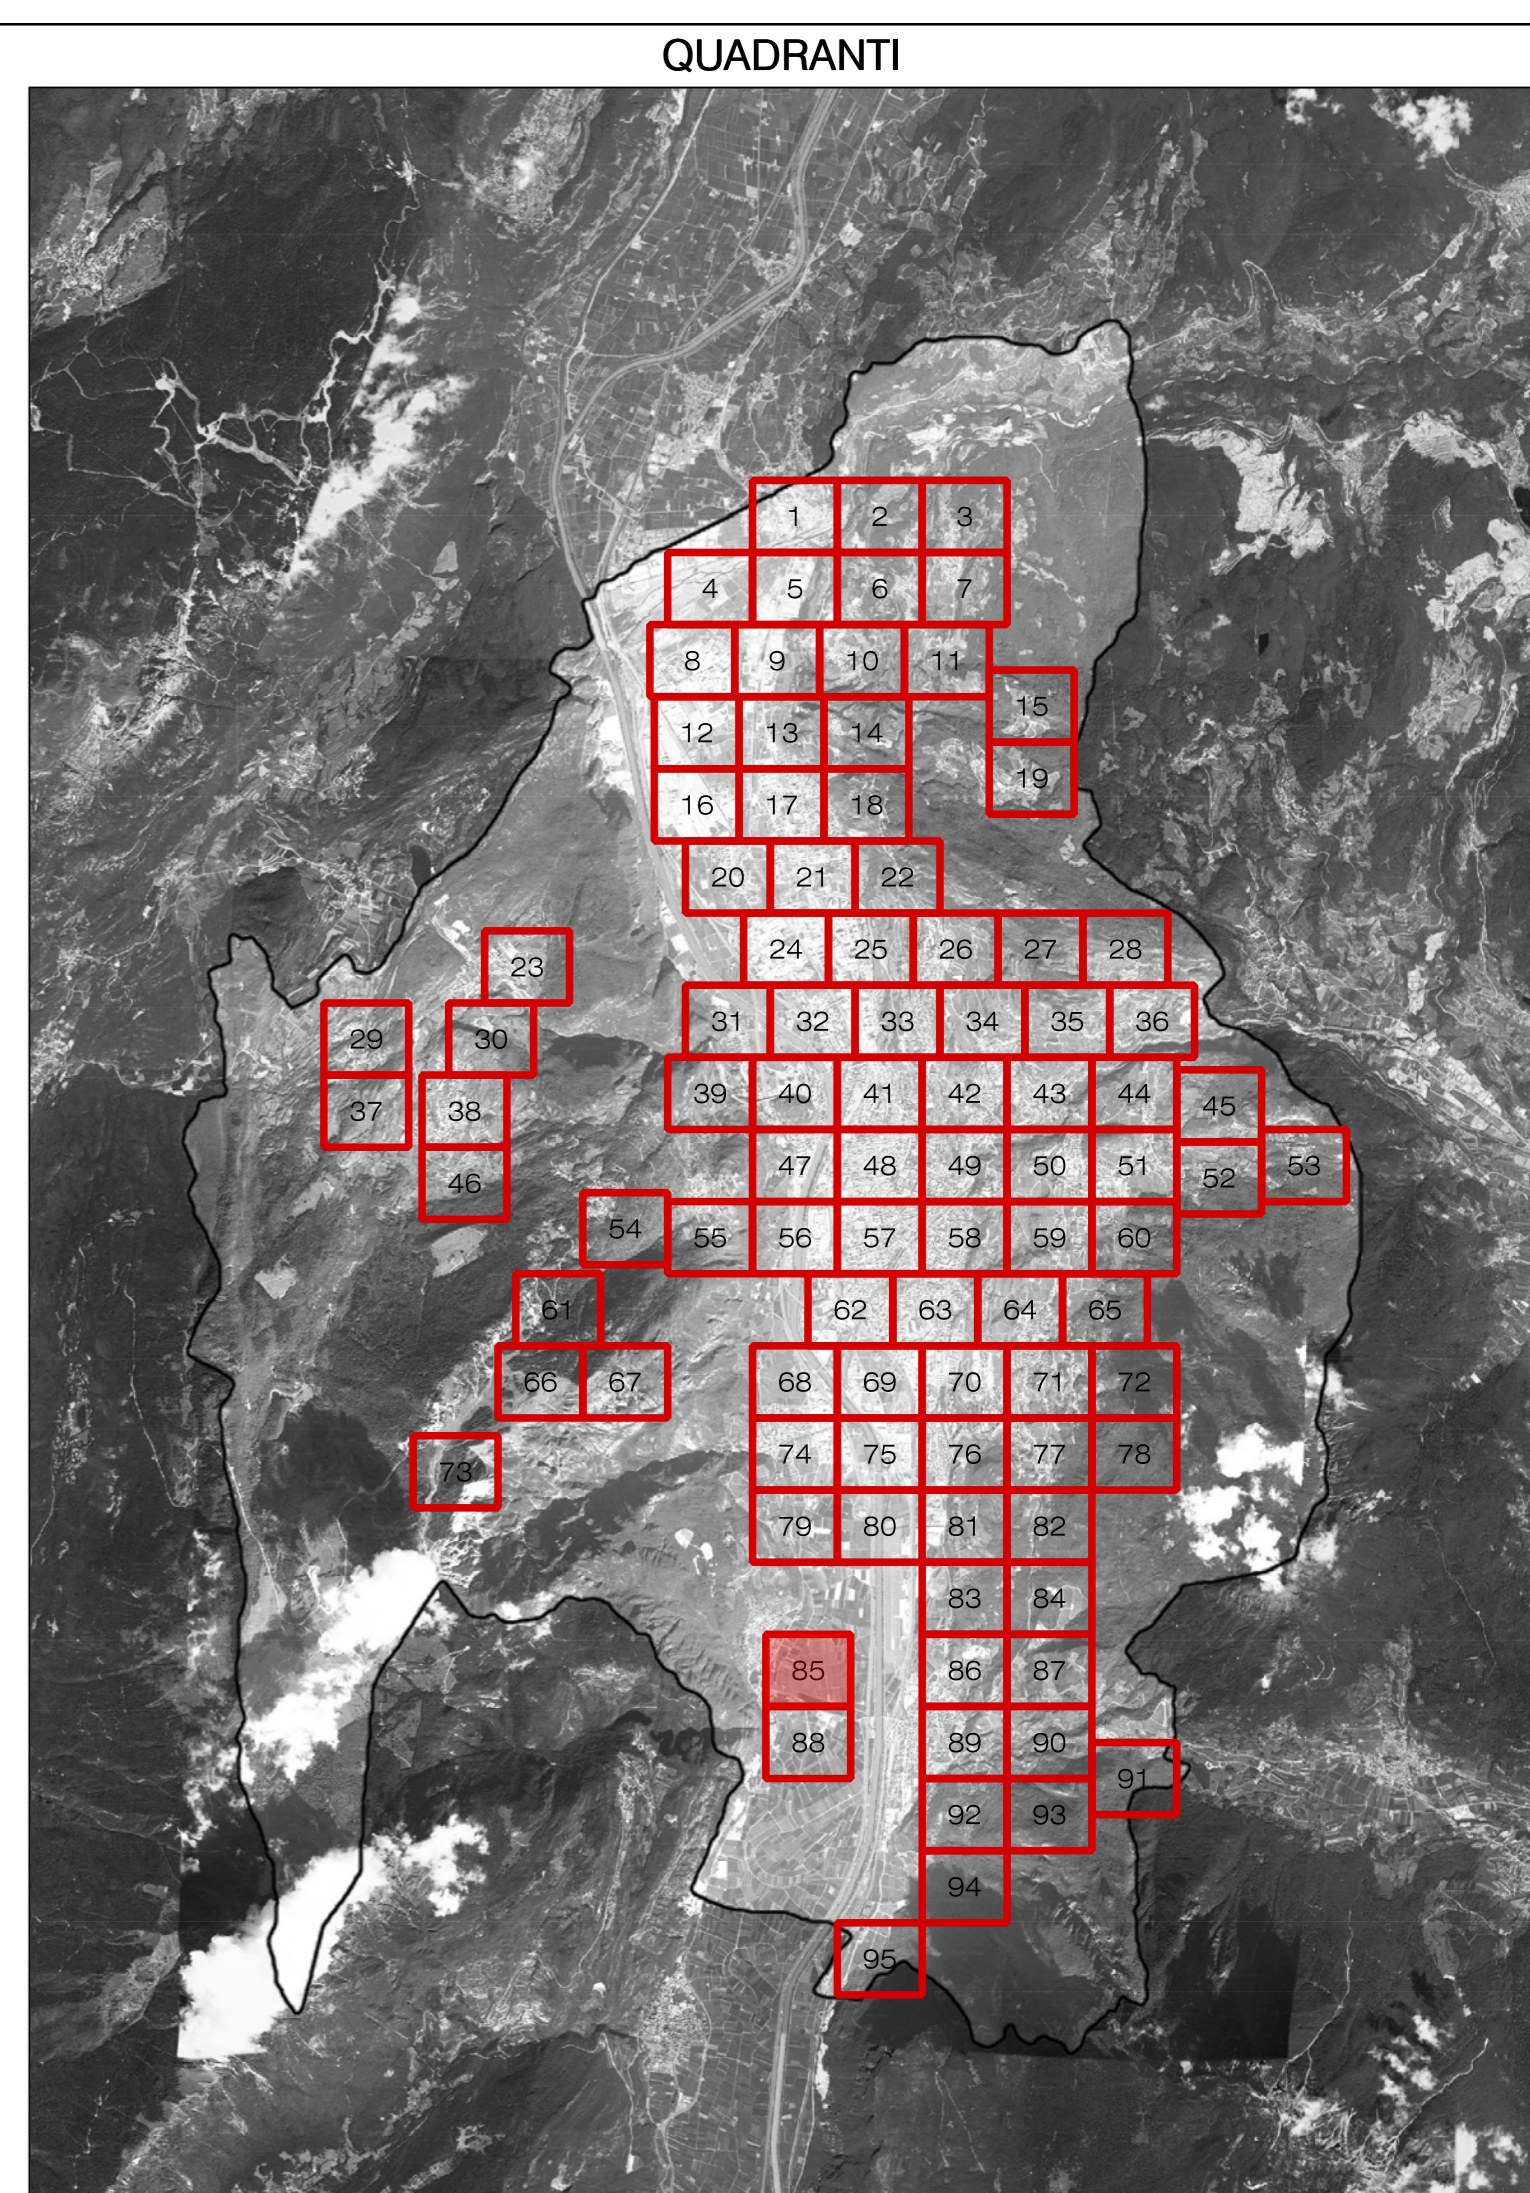

**COMUNE DI TRENTO**  
Servizio opere di urbanizzazione primaria

**Piano Regolatore di Illuminazione Comunale (P.R.I.C.)**  
ai sensi della "Legge Provinciale 3 ottobre 2007, n.16 - Risparmio energetico e inquinamento luminoso" e s.m.i.

Titolo Tavola: **Censimento puntuale degli impianti di illuminazione pubblica**

Tavola numero: **04.85**      Quadrante n°: **85/95**  
Formato: **A0**      Scala: **1:1000**

REV.	DATA	NOTE
00	09-01-14	Consegna prima stesura
01	16-05-14	Consegna FASE 1
02	11-12-15	Consegna PRIC
03		
04		
05		
06		

ing. R. Guadella - arch. M. Moroni - arch. M. Biondi  
via Legnano, Via Bicciogio 15/A - 20128 Milano  
web: www.ingr.it - www.archi.it  
T. 02/457992 FAX 02/4579771  
www.ingr.it

**BMS**  
ARCHITETTURA  
INGEGNERIA