


LEGENDA SORGENTI LUMINOSE (apparecchio principale) - SIMBOLOGIA COMPLESSI ILLUMINANTI

ALUMINUMI METALLICI	SOLO ALTA PRESSIONE	SOLO A BASSA PRESSIONE	MONO E BICOLORE	LED	INCANDESCENZA	AD ALZANI	FLUORESCENTE	SORGENTI NON RILEVABILI
CODICE DEL COMPLESSO ILLUMINANTE (presente ove la scala di visualizzazione lo consente)								
SIMBOLO	DESCRIZIONE	SIMBOLO	DESCRIZIONE	SIMBOLO	DESCRIZIONE	SIMBOLO	DESCRIZIONE	
[Symbol]	ARMATURA STRADALE SU PALO	[Symbol]	APPARECCHIO DI ARREDO URBANO SU PALO	[Symbol]	PROIETTORE PER ILLUMINAZIONE FUNZIONALE DI STRADE E SPAZII AREE INSTALLATO SU PALO	[Symbol]	PROIETTORE PER ILLUMINAZIONE FUNZIONALE DI STRADE E SPAZII AREE INSTALLATO SU BRACCIO A PARETE	
[Symbol]	ARMATURA STRADALE SU BRACCIO A PARETE	[Symbol]	APPARECCHIO DI ARREDO URBANO SU BRACCIO A PARETE	[Symbol]	SCOLLARD - PALETTO SEGNALETICO	[Symbol]	APPARECCHIO INCASATO A TAVOLA A PARETE	
[Symbol]	APPARECCHIO DECORATIVO SU PALO	[Symbol]	APPARECCHIO A SOSPENSIONE SU TESTATA	[Symbol]	TORRE FARO	[Symbol]	APPARECCHIO DI ILLUMINAZIONE A PIANONE O A PARETE INTERNALIZZATO	
[Symbol]	APPARECCHIO DECORATIVO SU BRACCIO A PARETE	[Symbol]	TORRE FARO	[Symbol]	APPARECCHIO LINEARE	[Symbol]	APPARECCHIO DI ILLUMINAZIONE A PIANONE O A PARETE INTERNALIZZATO	
[Symbol]	APPARECCHIO DECORATIVO IN STILE SU PALO DECORATIVO	[Symbol]	PROIETTORE PER ILLUMINAZIONE ARTISTICA SU PALO	[Symbol]	PROIETTORE PER ILLUMINAZIONE FUNZIONALE E SPAZIALE	[Symbol]	APPARECCHIO DI ILLUMINAZIONE A PIANONE O A PARETE	
[Symbol]	APPARECCHIO DECORATIVO IN STILE SU BRACCIO DECORATIVO	[Symbol]	PROIETTORE PER ILLUMINAZIONE ARTISTICA SU BRACCIO	[Symbol]	PROIETTORE PER ILLUMINAZIONE FUNZIONALE E SPAZIALE IN POSIZIONE SOTTO TAVOLA	[Symbol]	QUADRO ELETTRICO DI COMANDO	
[Symbol]	LANTERNA IN STILE SU PALO DECORATIVO	[Symbol]	PROIETTORE PER ILLUMINAZIONE FUNZIONALE E SPAZIALE	[Symbol]	APPARECCHIO DI ILLUMINAZIONE A PIANONE O A PARETE	[Symbol]	SEGNALE LUMINOSO ATTIVO/SEGNALETO RECALE	
[Symbol]	LANTERNA IN STILE SU BRACCIO DECORATIVO A PARETE	[Symbol]	PROIETTORE PER ILLUMINAZIONE FUNZIONALE E SPAZIALE	[Symbol]	APPARECCHIO DI ILLUMINAZIONE A PIANONE O A PARETE	[Symbol]	SEGNALE LUMINOSO ATTIVO/SEGNALETO RECALE	

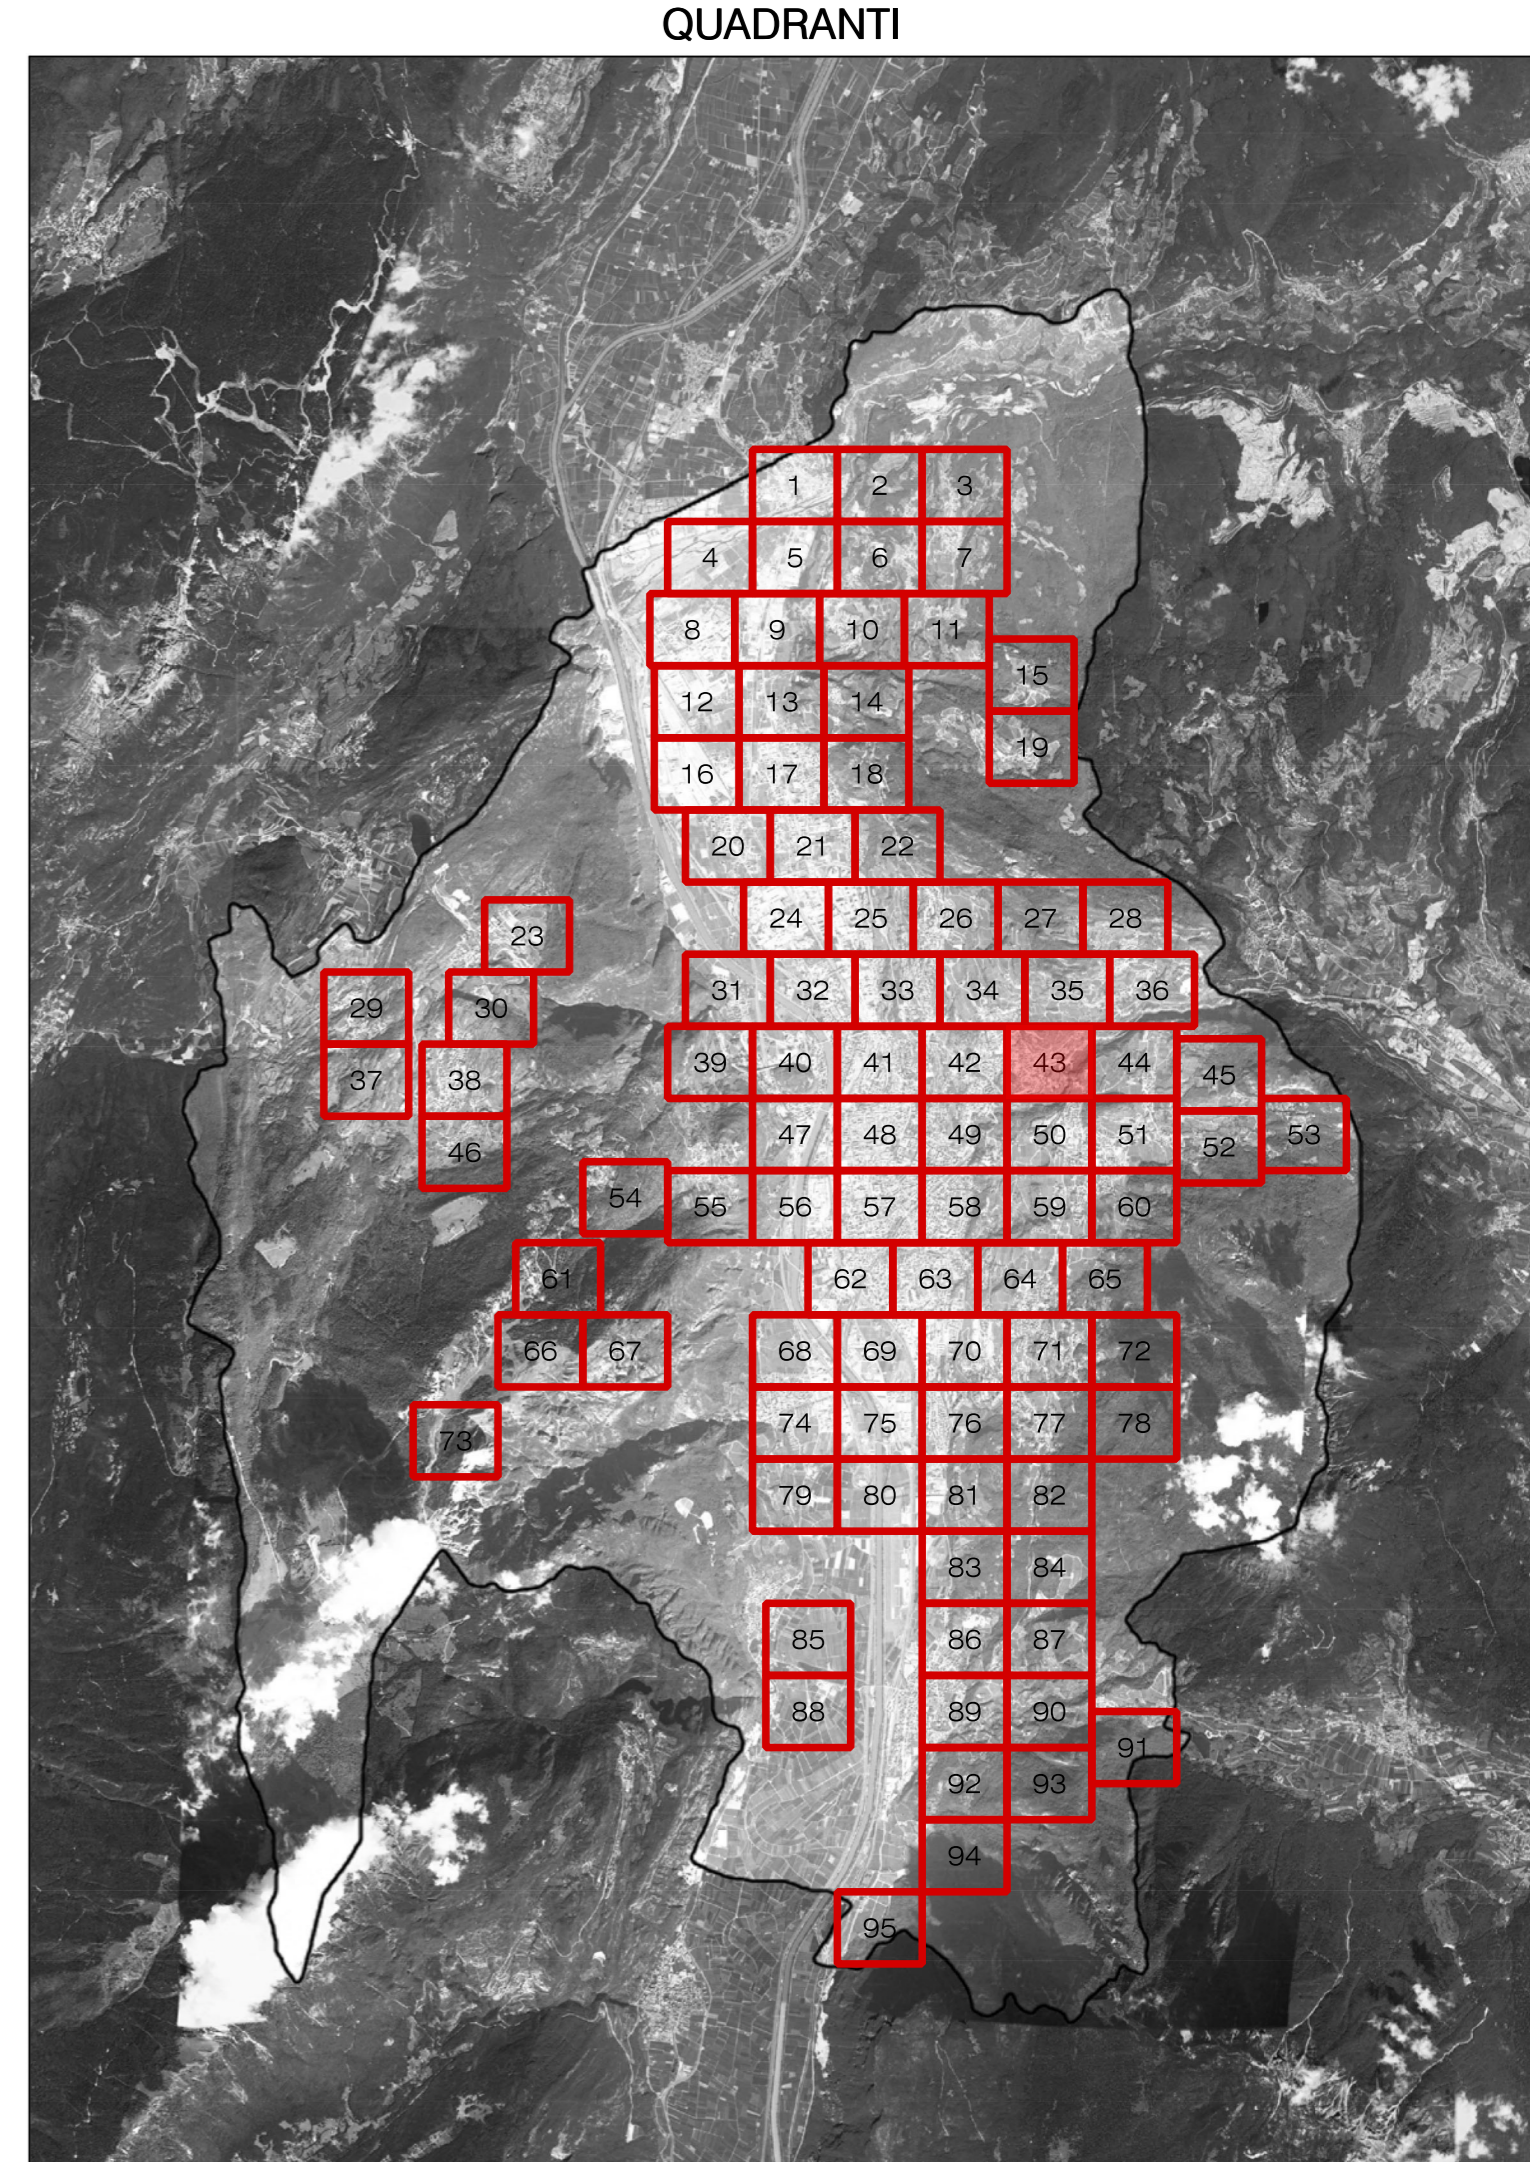

COMUNE DI TRENTO
Servizio opere di urbanizzazione primaria

Piano Regolatore di Illuminazione Comunale (P.R.I.C.)

ai sensi della "Legge Provinciale 3 ottobre 2007, n.16 - Risparmio energetico e inquinamento luminoso" e s.m.i.

Titolo Tavola: Censimento puntuale degli impianti di illuminazione pubblica

Tavola numero: **04.43** Quadrante n°: **43/95**
 Formato: **A0** Scala: **1:1000**

REV.	DATA	NOTE
00	09-01-14	Consegna prima stesura
01	16-05-14	Consegna FASE 1
02	11-12-15	Consegna PRIC
03		
04		
05		
06		

ing. R. Guadella - arch. M. Morassut - arch. M. Basso
 web: legacoop - Via Boscaccio 15/A - 38100 Trento
 www.legacoop.it - Via Garibaldi 10 - 38100 Trento
 TEL. 0461/9942 FAX 0461/7771
 www.legacoop.it