


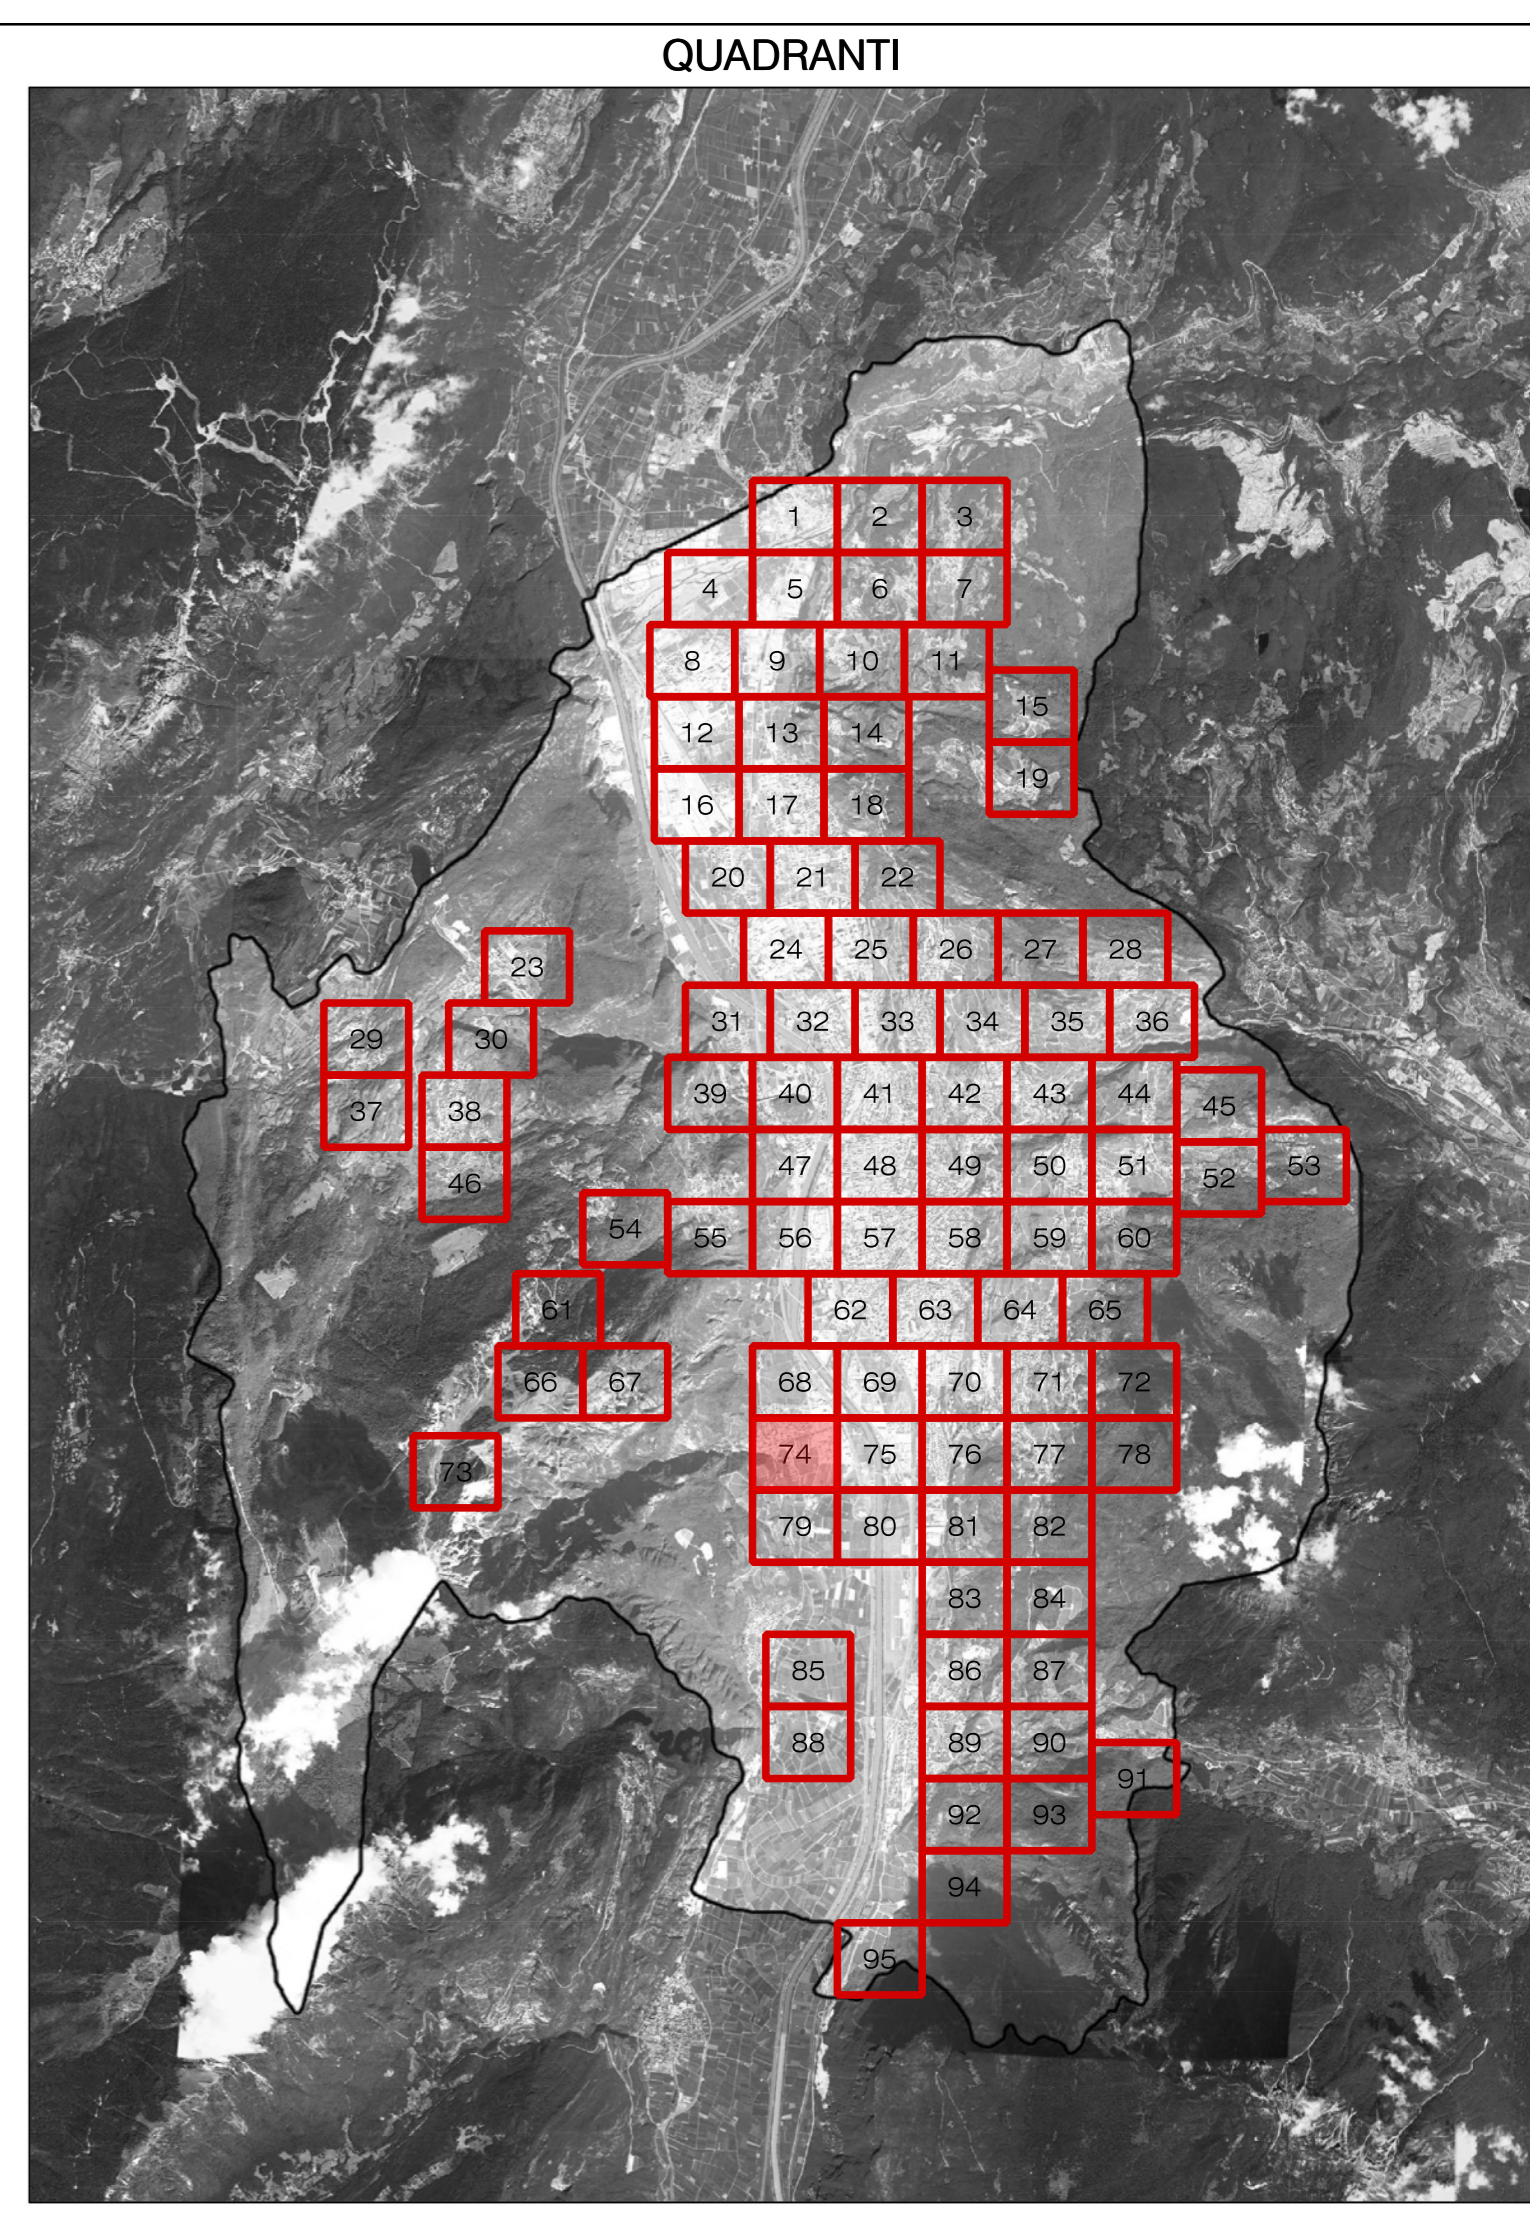

LEGENDA SORGENTI LUMINOSE (apparecchio principale) - SIMBOLOGIA COMPLESSI ILLUMINANTI

| ALUMINUMI METALLICI | SOLO ALTA PRESSIONE | SOLO A BASSA PRESSIONE | VARIABILI MERCURIO | LED | INCANDESCENZA | AD ALZANI | FLUORESCENTE | SORGENTI NON RILEVANTI | |
|---|---|------------------------|---|-----|--|-----------|--|------------------------|--|
| CODICE DEL COMPLESSO ILLUMINANTE (presente ove la scala di visualizzazione lo consente) | | | | | | | | | |
| | ARMATURA STRADALE SU PALO | | APPARECCHIO DI ARREDO URBANO SU PALO | | PROIETTORE PER ILLUMINAZIONE FUNZIONALE DI STRADE E GRANDI AREE INSTALLATO SU PALO | | PROIETTORE PER ILLUMINAZIONE FUNZIONALE DI STRADE E GRANDI AREE INSTALLATO SU BRACCIO A PARETE | | PROIETTORE PER ILLUMINAZIONE FUNZIONALE DI STRADE E GRANDI AREE INSTALLATO SU BRACCIO A PARETE |
| | APPARECCHIO DECORATIVO SU PALO | | APPARECCHIO A SOSPENSIONE SU TESSUTA | | ROLLARD - PALETTI SEGNALETICI | | APPARECCHIO DECORATIVO IN STILE SU PALO DECORATIVO | | TORRE FARO |
| | APPARECCHIO DECORATIVO IN STILE SU BRACCIO DECORATIVO | | APPARECCHIO LINEARE | | APPARECCHIO DI ILLUMINAZIONE A PIAFFONE O A PARETE INTERNALIZZATO | | APPARECCHIO DECORATIVO IN STILE SU BRACCIO DECORATIVO A PARETE | | PROIETTORE PER ILLUMINAZIONE FUNZIONALE INSTALLATO IN POSIZIONE INTERNALIZZATO |
| | LANTERNA IN STILE SU PALO DECORATIVO | | PROIETTORE PER ILLUMINAZIONE ARTISTICA SU BRACCIO | | APPARECCHIO DI ILLUMINAZIONE A PIAFFONE O A PARETE | | LANTERNA IN STILE SU BRACCIO DECORATIVO A PARETE | | PROIETTORE PER ILLUMINAZIONE FUNZIONALE INSTALLATO IN POSIZIONE SOTTO TAVOLA |
| | QUADRO ELETTRICO DI COMANDO | | | | | | | | |



COMUNE DI TRENTO
Servizio opere di urbanizzazione primaria

Piano Regolatore di Illuminazione Comunale (P.R.I.C.)

ai sensi della "Legge Provinciale 3 ottobre 2007, n.16 - Risparmio energetico e inquinamento luminoso" e s.m.i.

Titolo Tavola: **Censimento puntuale degli impianti di illuminazione pubblica**

Tavola numero: **04.74** Quadrante n°: **74/95**
 Formato: **A0** Scala: **1:1000**

| REV. | DATA | NOTE |
|------|----------|------------------------|
| 00 | 09-01-14 | Consegna prima stesura |
| 01 | 16-05-14 | Consegna FASE 1 |
| 02 | 11-12-15 | Consegna PRIC |
| 03 | | |
| 04 | | |
| 05 | | |
| 06 | | |

ing. R. Guadella - arch. M. Morassi - arch. M. Biondi
 web design: Via Boscaccio 15/A - 38100 Trento
 web operations: Via Garibaldi 10/B - 38100 Trento
 TEL. 0461/9942 FAX 0461/97771
 www.adesign.it