


LEGENDA SORGENTI LUMINOSE (apparecchio principale) - SIMBOLOGIA COMPLESSI ILLUMINANTI

ALUMINUMI METALLICI	SOFFITTO ALTA PRESSIONE	SOFFITTO BASSA PRESSIONE	VAMPOLI MERCURIO	LED	INCANDESCENZA	AD ALZANI	FLUORESCENTE	SORGENTI NON RILEVABILI
CODICE DEL COMPLESSO ILLUMINANTE (presente ove la scala di visualizzazione lo consenta)								
DESCRIZIONE	SIMBOLO	DESCRIZIONE	SIMBOLO	DESCRIZIONE	SIMBOLO	DESCRIZIONE	DESCRIZIONE	DESCRIZIONE
ARMATURA STRADALE SU PALO	[Symbol]	APPARECCHIO DI ARREDO URBANO SU PALO	[Symbol]	PROIETTORE PER ILLUMINAZIONE FUNZIONALE DI STRADE E SPANNEE AREE INSTALLATO SU PALO	[Symbol]	PROIETTORE PER ILLUMINAZIONE FUNZIONALE DI STRADE E SPANNEE AREE INSTALLATO SU BRACCIO A PARETE	[Symbol]	PROIETTORE PER ILLUMINAZIONE FUNZIONALE DI STRADE E SPANNEE AREE INSTALLATO SU BRACCIO A PARETE
ARMATURA STRADALE SU BRACCIO A PARETE	[Symbol]	APPARECCHIO DI ARREDO URBANO SU BRACCIO A PARETE	[Symbol]	PROIETTORE PER ILLUMINAZIONE FUNZIONALE DI STRADE E SPANNEE AREE INSTALLATO SU BRACCIO A PARETE	[Symbol]	PROIETTORE PER ILLUMINAZIONE FUNZIONALE DI STRADE E SPANNEE AREE INSTALLATO SU BRACCIO A PARETE	[Symbol]	PROIETTORE PER ILLUMINAZIONE FUNZIONALE DI STRADE E SPANNEE AREE INSTALLATO SU BRACCIO A PARETE
APPARECCHIO DECORATIVO SU PALO	[Symbol]	APPARECCHIO A SOFFITTO SU TAVOLA	[Symbol]	COLLARE PALETTA SEGNALETICA	[Symbol]	APPARECCHIO DECORATIVO SU BRACCIO A PARETE	[Symbol]	APPARECCHIO DECORATIVO SU BRACCIO A PARETE
APPARECCHIO DECORATIVO SU BRACCIO A PARETE	[Symbol]	TORRE FARO	[Symbol]	APPARECCHIO DI ILLUMINAZIONE A TAVOLA A PARETE	[Symbol]	APPARECCHIO DECORATIVO IN STILE SU PALO DECORATIVO	[Symbol]	APPARECCHIO DI ILLUMINAZIONE A TAVOLA A PARETE
APPARECCHIO DECORATIVO IN STILE SU PALO DECORATIVO	[Symbol]	APPARECCHIO LINEARE	[Symbol]	APPARECCHIO DI ILLUMINAZIONE A TAVOLA A PARETE	[Symbol]	APPARECCHIO DECORATIVO IN STILE SU BRACCIO DECORATIVO A PARETE	[Symbol]	APPARECCHIO DI ILLUMINAZIONE A TAVOLA A PARETE
APPARECCHIO DECORATIVO IN STILE SU BRACCIO DECORATIVO A PARETE	[Symbol]	PROIETTORE PER ILLUMINAZIONE ARTISTICA SU PALO	[Symbol]	APPARECCHIO DI ILLUMINAZIONE A TAVOLA A PARETE	[Symbol]	LANTERNA IN STILE SU PALO DECORATIVO	[Symbol]	APPARECCHIO DI ILLUMINAZIONE A TAVOLA A PARETE
LANTERNA IN STILE SU PALO DECORATIVO	[Symbol]	PROIETTORE PER ILLUMINAZIONE ARTISTICA SU BRACCIO	[Symbol]	APPARECCHIO DI ILLUMINAZIONE A TAVOLA A PARETE	[Symbol]	LANTERNA IN STILE SU BRACCIO DECORATIVO A PARETE	[Symbol]	APPARECCHIO DI ILLUMINAZIONE A TAVOLA A PARETE
LANTERNA IN STILE SU BRACCIO DECORATIVO A PARETE	[Symbol]	PROIETTORE PER ILLUMINAZIONE FUNZIONALE INSTALLATO IN POSIZIONE SOTTOFOCATA	[Symbol]	APPARECCHIO DI ILLUMINAZIONE A TAVOLA A PARETE	[Symbol]	QUADRO ELETTRICO DI COMANDO	[Symbol]	APPARECCHIO DI ILLUMINAZIONE A TAVOLA A PARETE

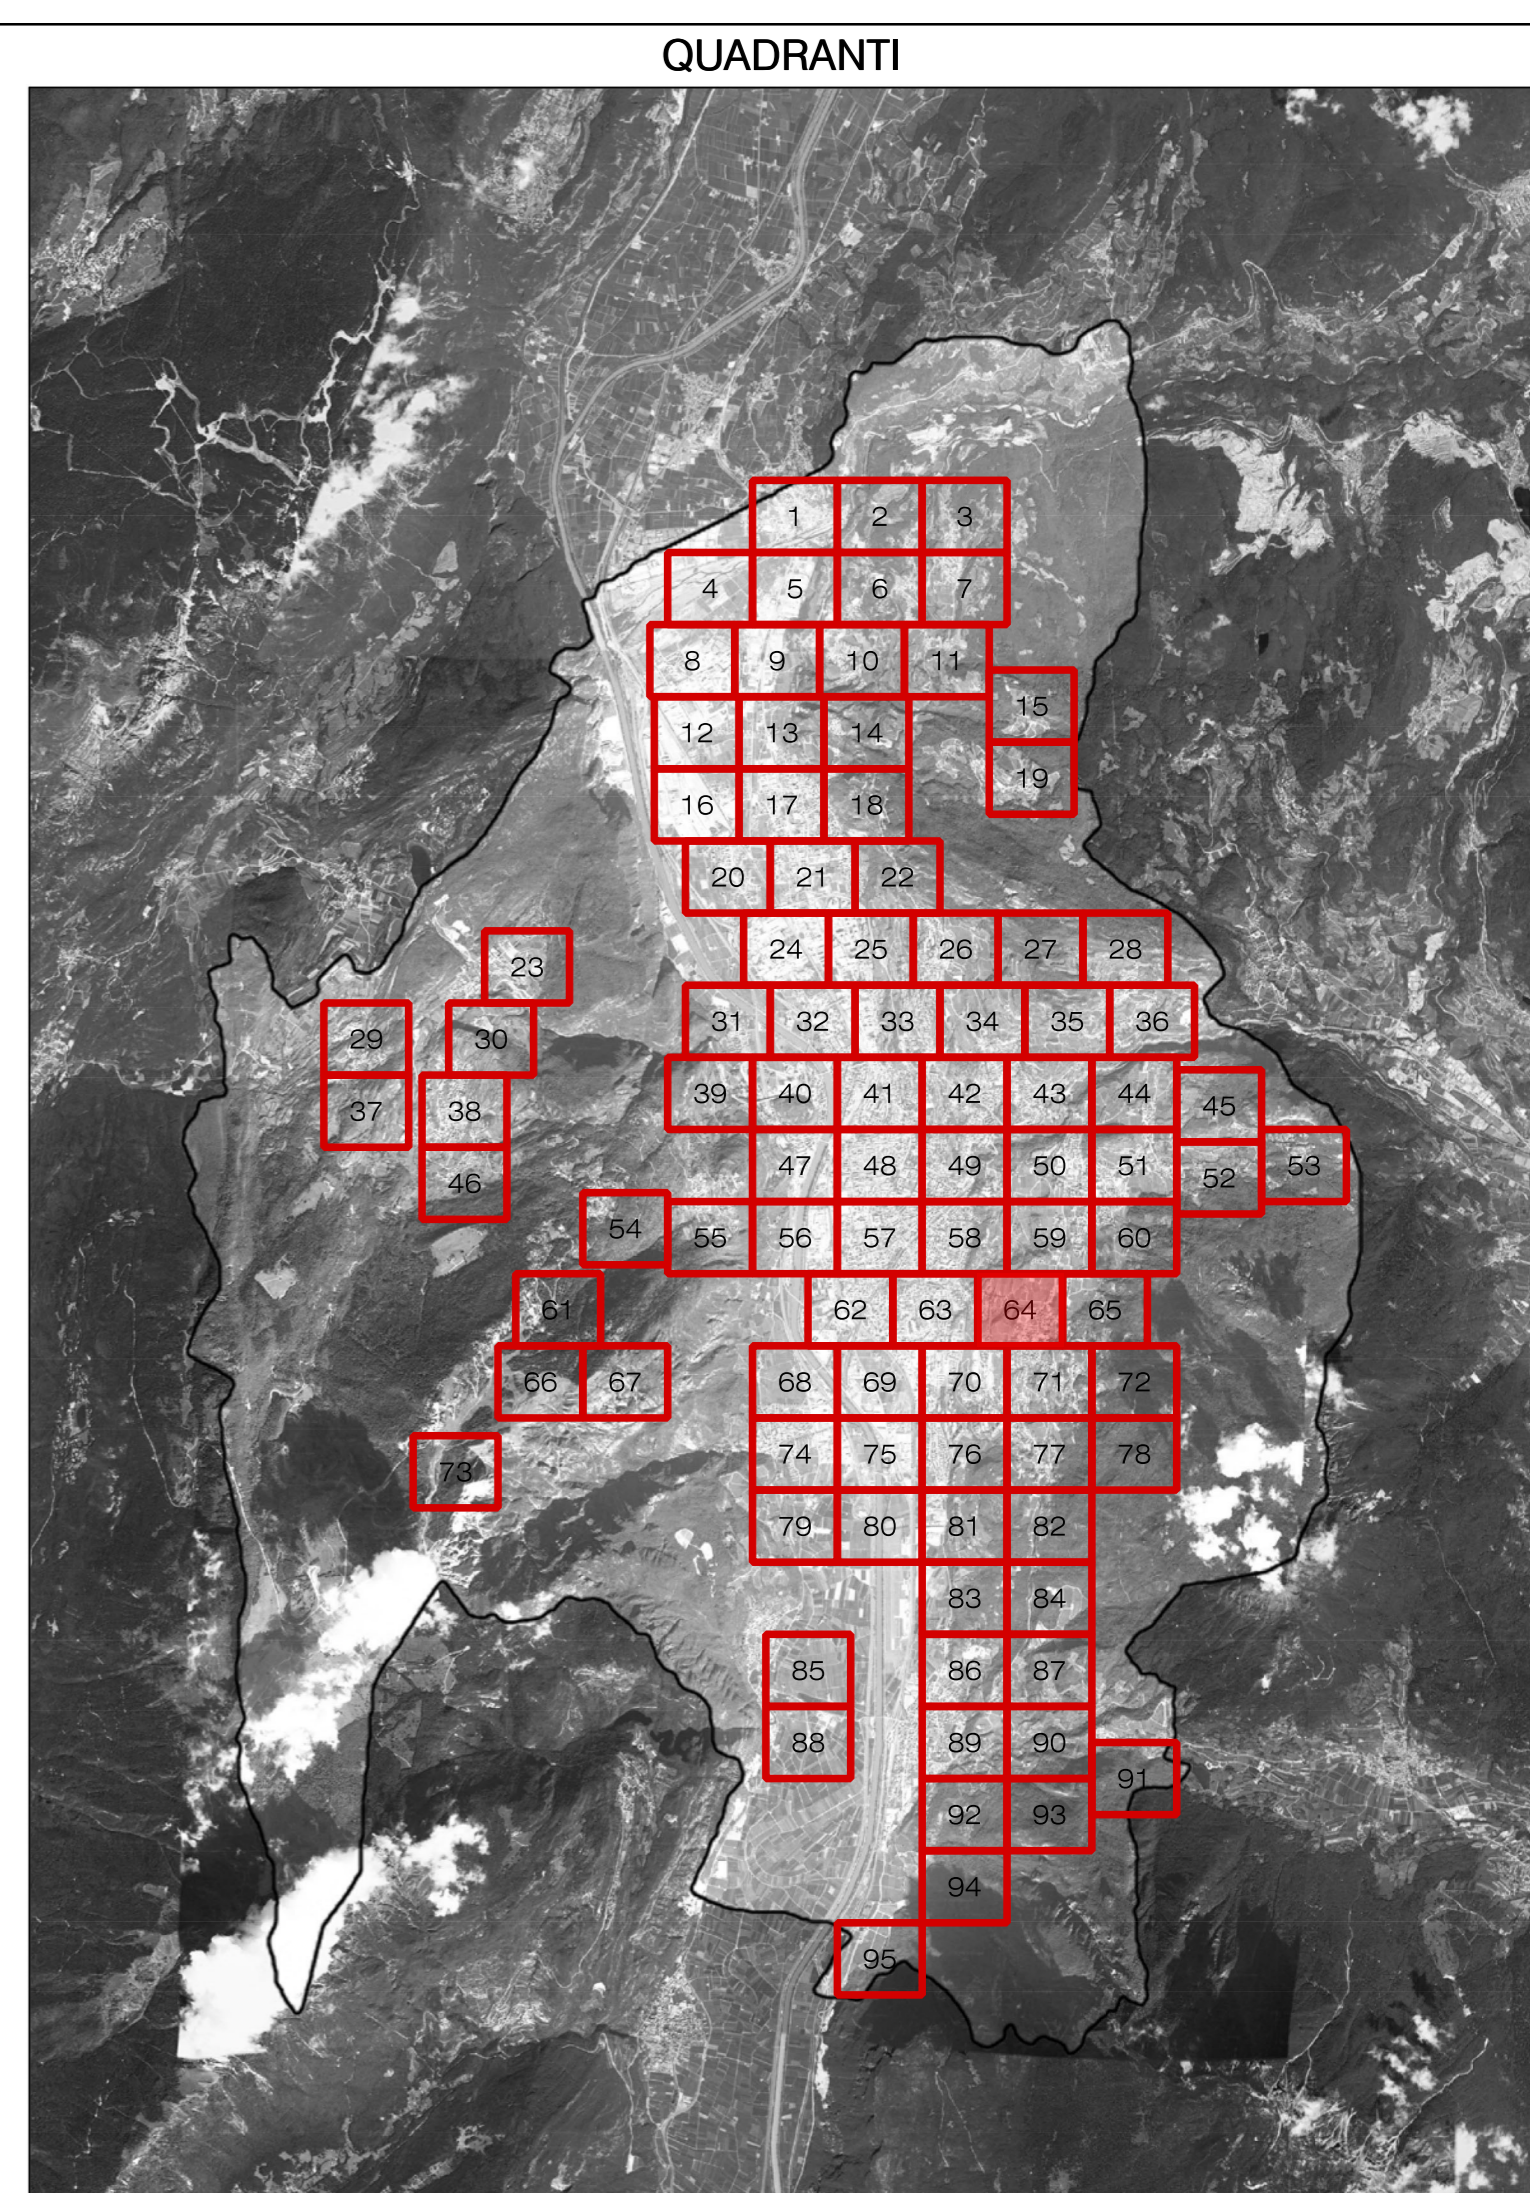

COMUNE DI TRENTO
Servizio opere di urbanizzazione primaria

Piano Regolatore di Illuminazione Comunale (P.R.I.C.)
ai sensi della "Legge Provinciale 3 ottobre 2007, n.16 - Risparmio energetico e inquinamento luminoso" e s.m.i.

Titolo Tavola: **Censimento puntuale degli impianti di illuminazione pubblica**

Tavola numero: **04.64** Quadrante n°: **64/95**
Formato: **A0** Scala: **1:1000**

REV.	DATA	NOTE
00	09-01-14	Consegna prima stesura
01	16-05-14	Consegna FASE 1
02	11-12-15	Consegna PRIC
03		
04		
05		
06		

ing. R. Guadella - arch. M. Morassut - arch. M. Biondi
via Legnano, Via Boccadoro 15/A - 38100 Trento
web: www.bms.it - tel. 0461/777777
www.operatore.it - fax 0461/777777
www.bms.it