


LEGENDA SORGENTI LUMINOSE (apparecchio principale) - SIMBOLOGIA COMPLESSI ILLUMINANTI

ALUMINUMI METALLICI	SOLO ALTA PRESSIONE	SOLO A BASSA PRESSIONE	VARIABILI MERCURIO	LED	INCANDESCENZA	AD ALZANI	FLUORESCENTE	SORGENTI NON RILEVABILI
---------------------	---------------------	------------------------	--------------------	-----	---------------	-----------	--------------	-------------------------

CODICE DEL COMPLESSO ILLUMINANTE
(presente ovunque la scala di visualizzazione lo consenta)

TIPOLOGIA COMPLESSO ILLUMINANTE	
TIPOLOGIA	TIPOLOGIA
ARMATURA STRADALE SU PALO	APPARECCHIO DI ARREDO URBANO SU PALO
ARMATURA STRADALE SU BRACCIO A PARETE	APPARECCHIO DI ARREDO URBANO SU BRACCIO A PARETE
APPARECCHIO DECORATIVO SU PALO	APPARECCHIO A SOSPENSIONE SU TESTATA
APPARECCHIO DECORATIVO SU BRACCIO A PARETE	TORRE FARO
APPARECCHIO DECORATIVO IN STILE SU PALO DECORATIVO	APPARECCHIO LINEARE
APPARECCHIO DECORATIVO IN STILE SU BRACCIO DECORATIVO	PROIETTORE PER ILLUMINAZIONE INTERNAZIONALE
LANTERNA IN STILE SU PALO DECORATIVO	PROIETTORE PER ILLUMINAZIONE ARTISTICA SU BRACCIO
LANTERNA IN STILE SU BRACCIO DECORATIVO A PARETE	PROIETTORE PER ILLUMINAZIONE FUNZIONALE INSTALLATO IN POSIZIONE SOTTOGRADA
	QUADRO ELETTRICO DI COMANDO

TIPOLOGIA	DESCRIZIONE
PROIETTORE PER ILLUMINAZIONE FUNZIONALE DI STRADA E GRANDI AREE INSTALLATO SU PALO	
PROIETTORE PER ILLUMINAZIONE FUNZIONALE DI STRADA E GRANDI AREE INSTALLATO SU BRACCIO A PARETE	
SCOLLARDI - PALETTI SEGNALETICI	
APPARECCHIO A CASCATO A TENDA A PARETE	
APPARECCHIO DI ILLUMINAZIONE PLAFONE O A PARETE INTERNALIZZATO	
APPARECCHIO A SOSPENSIONE INTERNALIZZATO	
APPARECCHIO DI ILLUMINAZIONE A PLAFONE O A PARETE	
SEGNALE LUMINOSO ATTIVAZIONE/DEATTIVAZIONE	

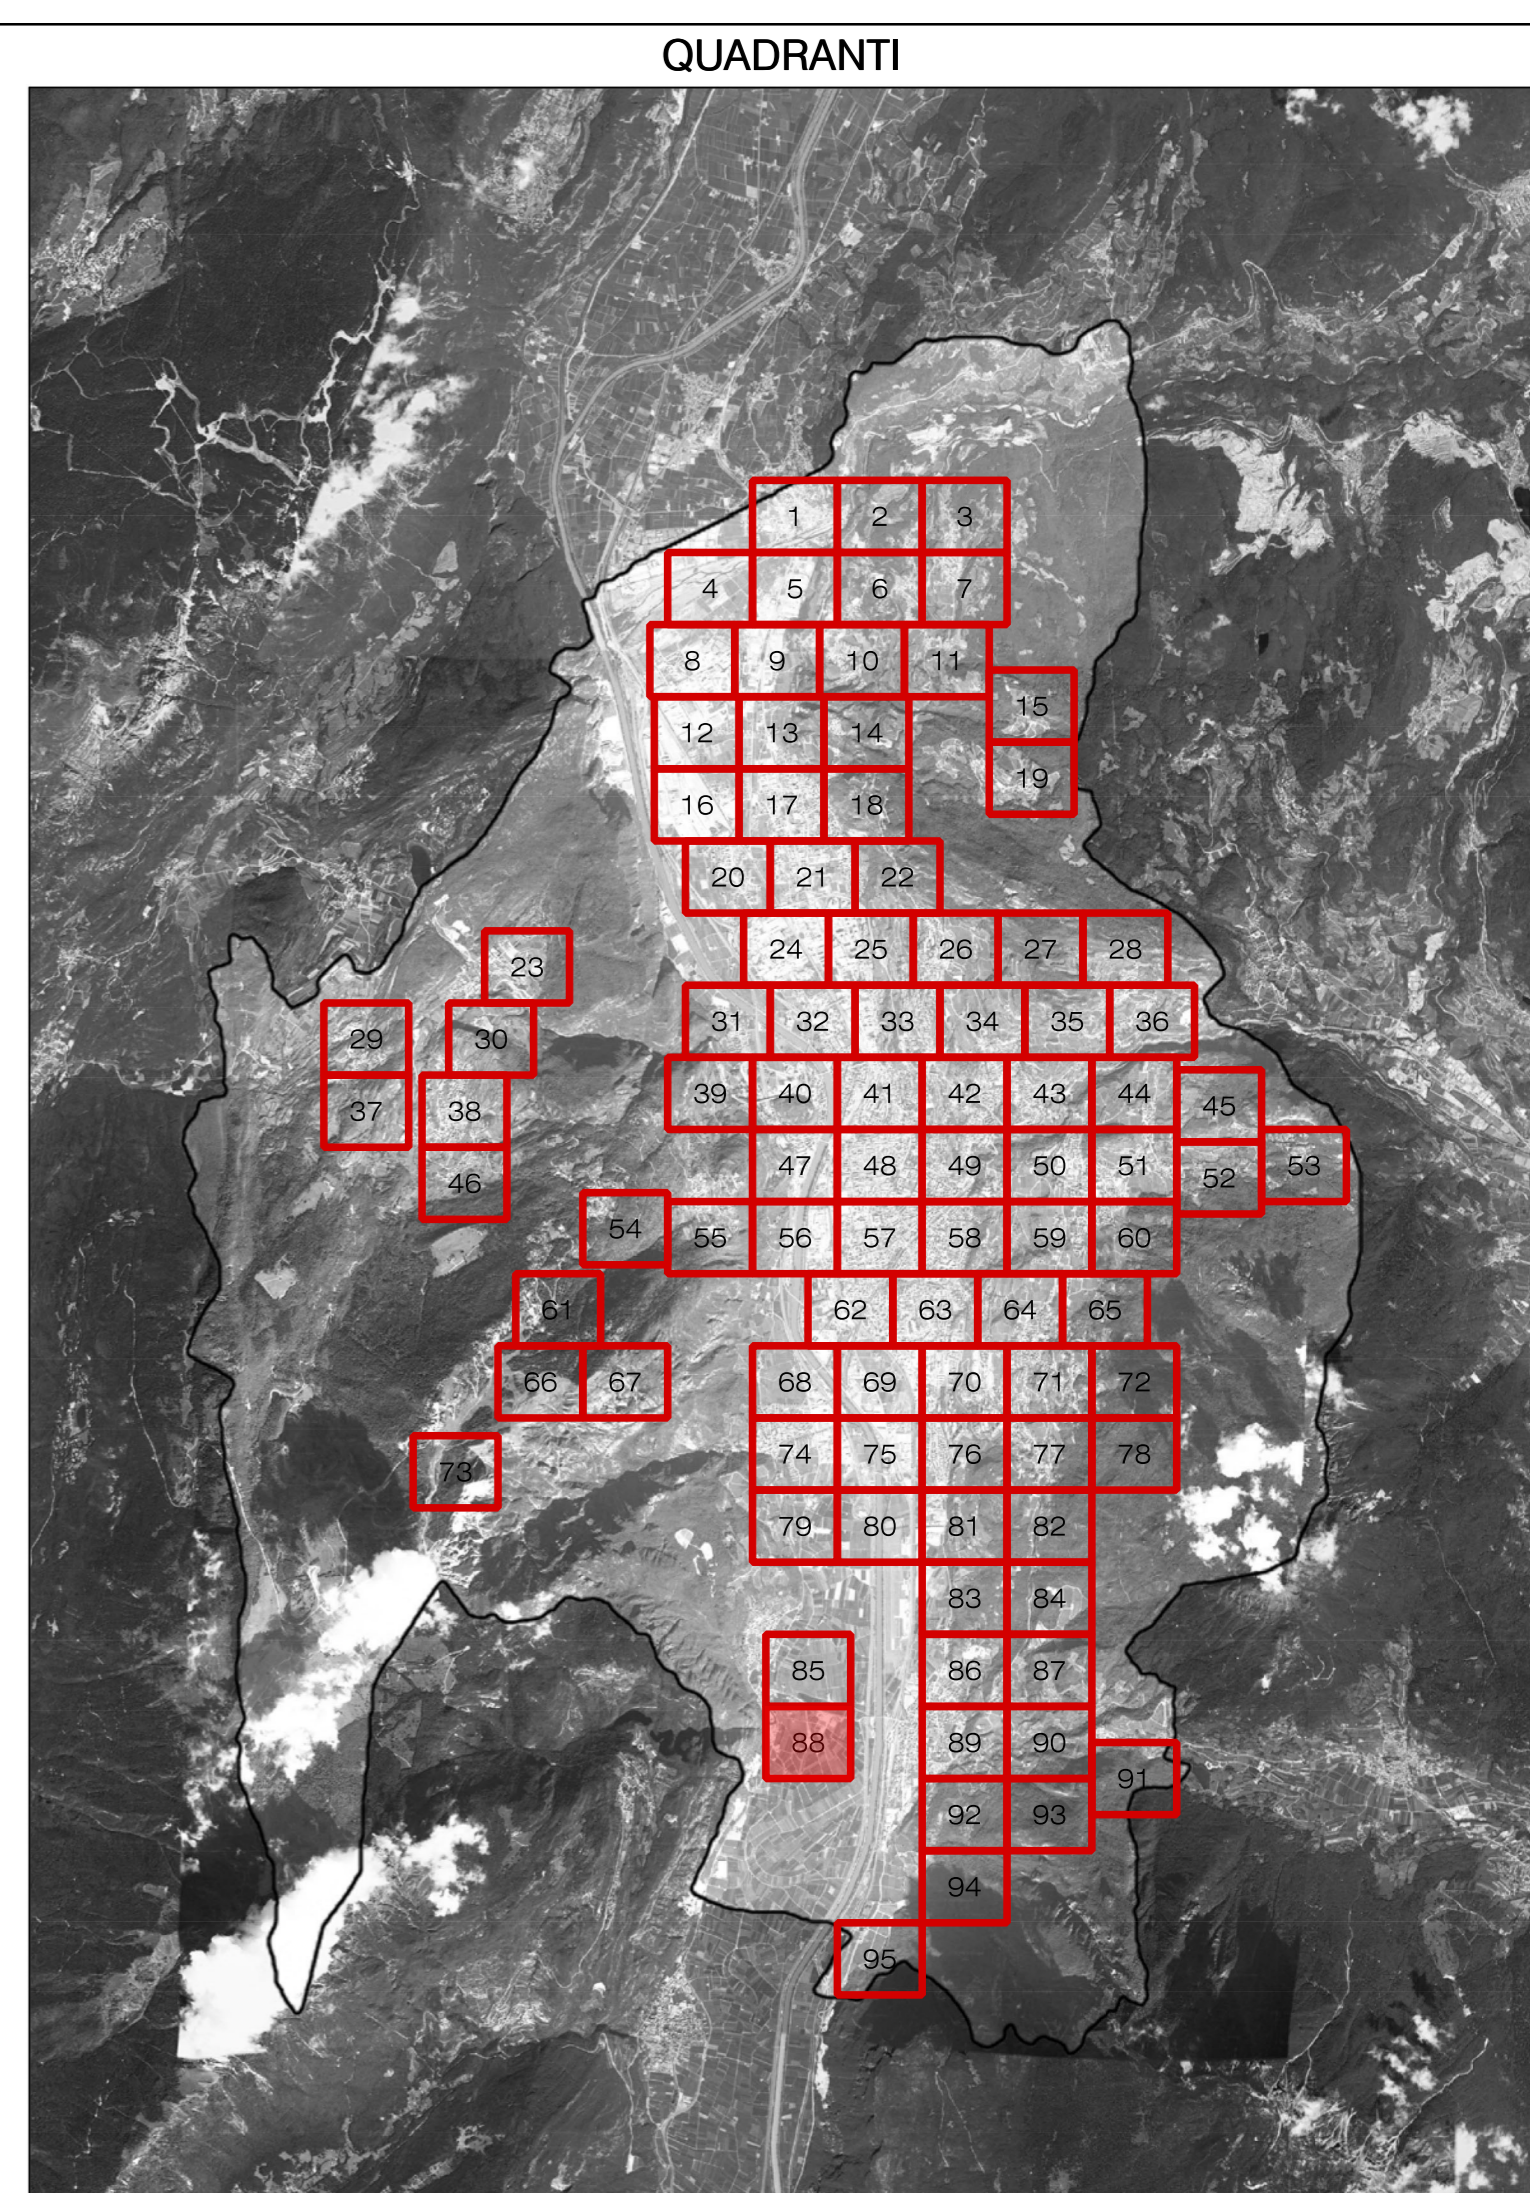

COMUNE DI TRENTO
Servizio opere di urbanizzazione primaria

Piano Regolatore di Illuminazione Comunale (P.R.I.C.)

ai sensi della "Legge Provinciale 3 ottobre 2007, n.16 - Risparmio energetico e inquinamento luminoso" e s.m.i.

Titolo Tavola: **Censimento puntuale degli impianti di illuminazione pubblica**

Tavola numero: **04.88** Quadrante n°: **88/95**
 Formato: **A0** Scala: **1:1000**

REV.	DATA	NOTE
00	09-01-14	Consegna prima stesura
01	16-05-14	Consegna FASE 1
02	11-12-15	Consegna PRIC
03		
04		
05		
06		

Ing. R. Guarevelli - arch. M. Morassut - arch. M. Basso
 web: Ing. Guarevelli - Via Boscaccio 15/A - 38100 Trento
 web: arch. M. Morassut - Via Quarta Porta 82 - 38100 Trento
 TEL. 0461/79942 FAX 0461/77712
 www.ingr.it www.archmorassut.it