


LEGENDA TIPOLOGIA SORGENTI LUMINOSE

CODICE IDENTIFICAZIONE LEONDA	CROMATICA	CARATTERISTICHE MINIME	TIPOLOGIA SORGENTI LUMINOSE CONSIGLIATE	SPETTRI DI EMISSIONE
1	Pink	Ra_e25 2000K<T<3000 K Efficienza luminosa≥90 lm/W	LAMPADE AI VAPORI DI SODIO AD ALTA PRESSIONE Ra_e25 T=2000K LAMPADE A IODURI METALLICI CON EFFICIENZA LUMINOSA MIGLIORATA Ra_e25 T=2800/3000K SISTEMA A DIODI AD EMISSIONE LUMINOSA (LED BIANCHI) Ra_e70 T=3000K	
2	Orange	Ra_e25 2000K<T<5000 K Efficienza luminosa≥90 lm/W	LAMPADE AI VAPORI DI SODIO AD ALTA PRESSIONE Ra_e25 T=2000K SISTEMA A DIODI AD EMISSIONE LUMINOSA (LED BIANCHI) Ra_e70 T=4000/5000K	
3	Blue	Ra_e80 4000K<T<5000 K Efficienza luminosa≥80 lm/W	LAMPADE AD ALOGENURI METALLICI CON BRUCIATORE CERAMICO Ra_e80 T=4200K SISTEMA A DIODI AD EMISSIONE LUMINOSA (LED BIANCHI) Ra_e70 T=4000/5000K	
4	Grey	Ra_e70 3000K<T<4000 K Efficienza luminosa≥80 lm/W	LAMPADE AD ALOGENURI METALLICI CON BRUCIATORE CERAMICO Ra_e70 T=3000K SISTEMA A DIODI AD EMISSIONE LUMINOSA (LED BIANCHI) Ra_e70 T=3000/4000K	
5	Green	Ra_e65 4000K<T<4500 K Efficienza luminosa≥80 lm/W	LAMPADE A IODURI METALLICI Ra_e65 T=4000/4500K	
6	Light Green	Ra_e70 3000K<T<4000 K Efficienza luminosa≥80 lm/W	LAMPADE AD ALOGENURI METALLICI CON BRUCIATORE CERAMICO Ra_e70 T=3000K SISTEMA A DIODI AD EMISSIONE LUMINOSA (LED BIANCHI) Ra_e70 T=3000/4000K	

PARTICOLARITÀ TERRITORIALI

001 Chiesa di S. Isidoro	006 Giardino Montevassio	011 Giardino, via Guardo
002 Chiesa di S. Maria Assunta	007 Chiesa parrocchiale di S. Leonardo	012 Campo Sportivo località Cardotivati
003 Scuola materna M. R. Gio. Battista Pastoloni	008 Centro Sportivo Trento Nord, via Don L. Milani	013 Giardino di Martignano, via dell'Albera
004 Scuola primaria Edoardo Di. Cilli	009 Centro Sportivo di Mezza	
005 Panchina e gazebo S. Maria Assunta	010 Parco di Mezza	

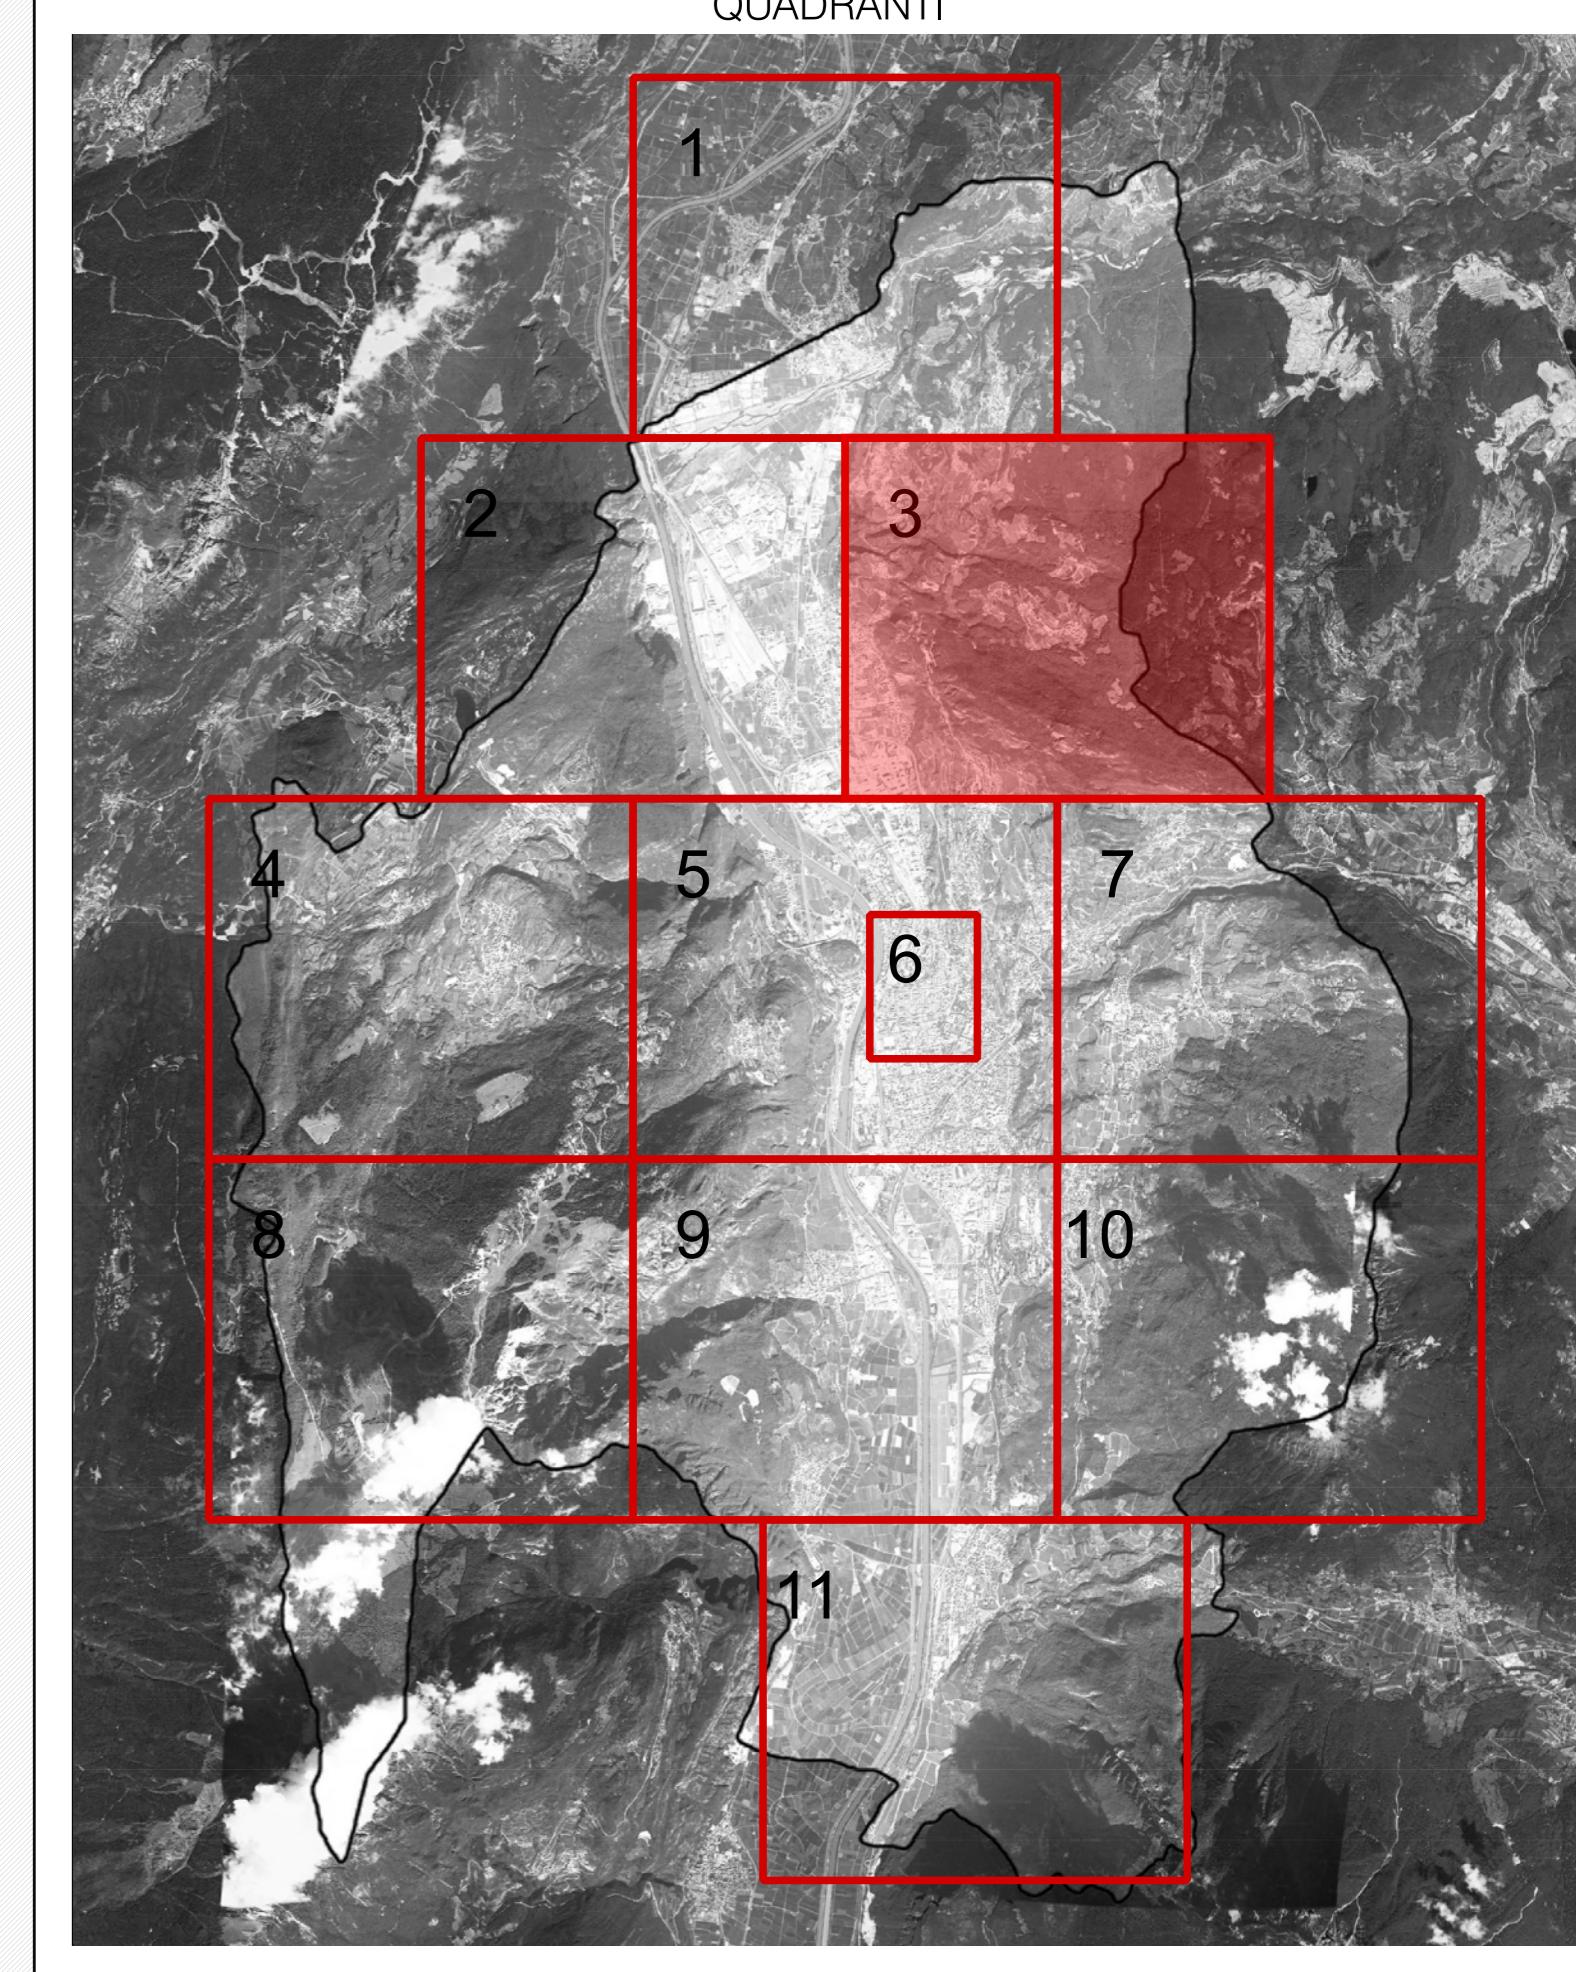

COMUNE DI TRENTO
Servizio opere di urbanizzazione primaria

Piano Regolatore di Illuminazione Comunale (P.R.I.C.)

ai sensi della "Legge Provinciale 3 ottobre 2007, n.16 - Risparmio energetico e inquinamento luminoso" e s.m.i.

Titolo Tavola: **Piano di intervento: sorgenti luminose**

Tavola numero: 10.3 Quadrante n°: 3/11
Formato: A0 Scala: 1:5000

REV.	DATA	NOTE
00	09-01-14	Consegna prima stesura
01	16-05-14	Consegna FASE 1
02	11-12-15	Consegna PRIC
03		
04		
05		
06		

ing. R. Guarvella arch. M. Morosini arch. M. Biondi
via Legnano, Via Boscaccio 15/A - 38100 Trento
www.ingegneri.it - Tel. 0461/777777 FAX 0461/777777
www.ingegneri.it