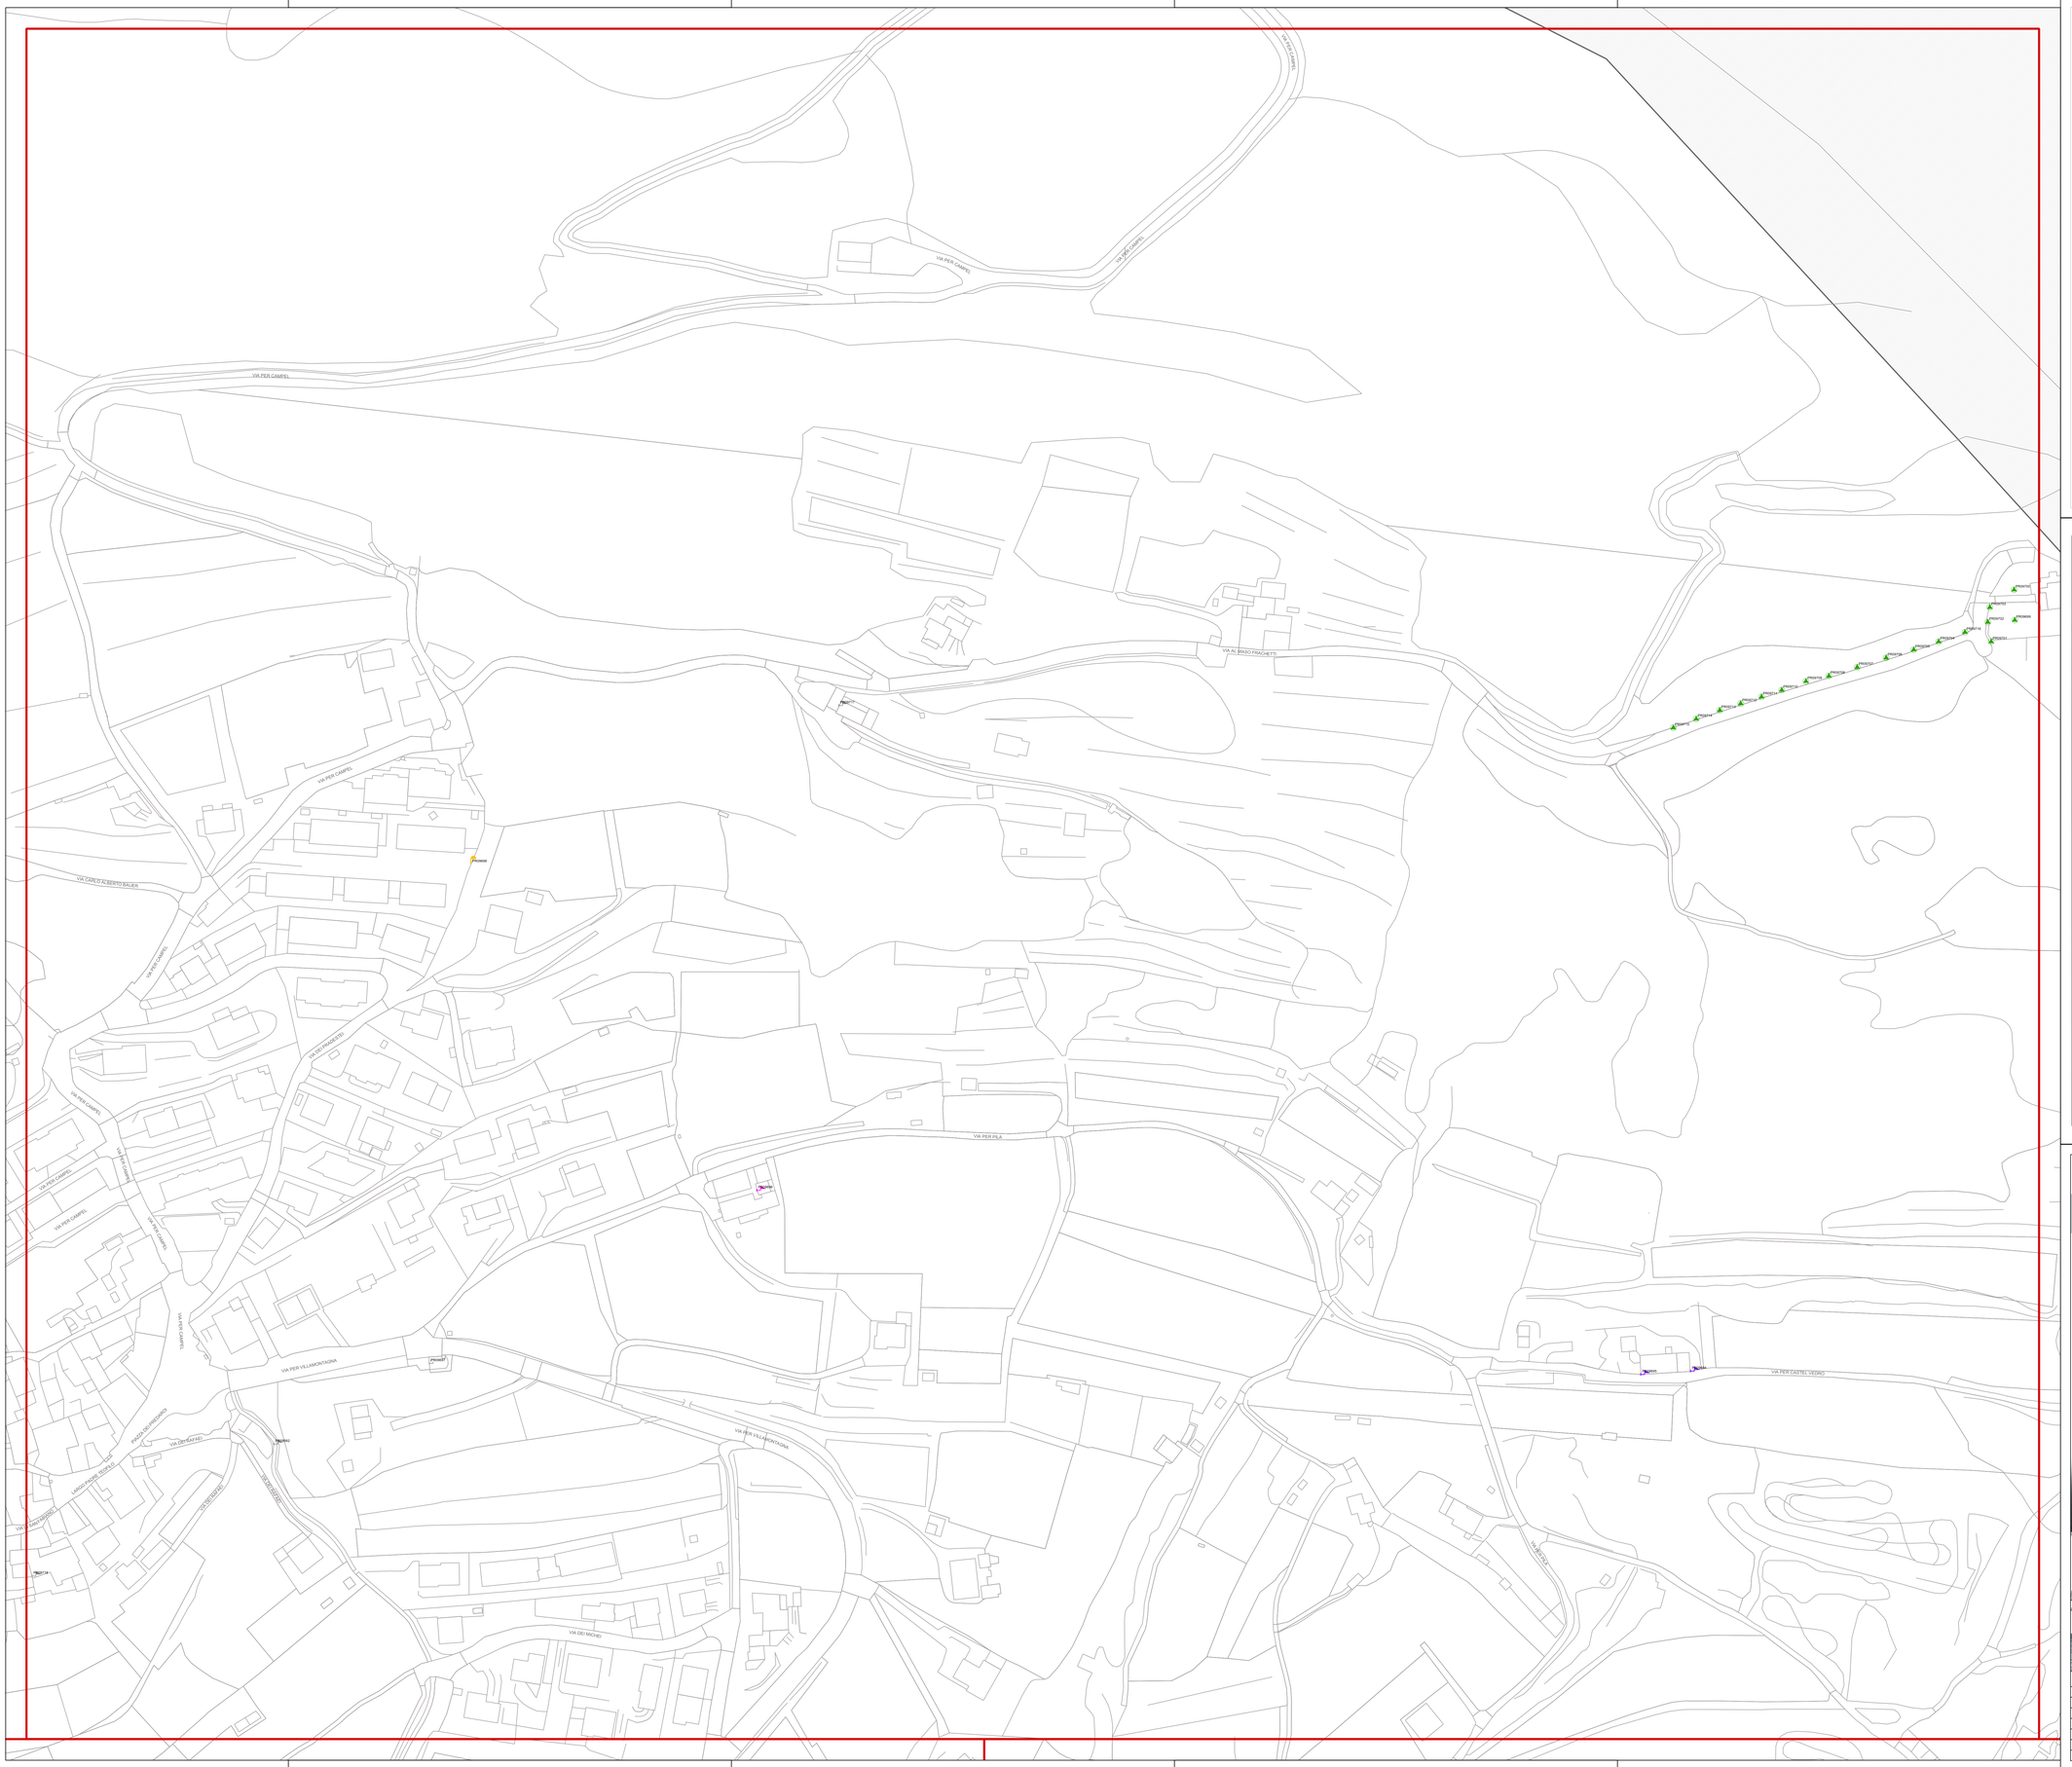

LEGENDA SORGENTI LUMINOSE (apparecchio principale) - SIMBOLOGIA COMPLESSI ILLUMINANTI

ALOGENURI METALLICI	SODIO AD ALTA PRESSIONE	SODIO A BASSA PRESSIONE	VAPORI DI MERCURIO	LED	INCANDESCENZA	AD ALOGENI	FLUORESCENTE	SORGENTE NON RILEVABILE

CODICE DEL COMPLESSO ILLUMINANTE ——— 0000 — TIPOLOGIA COMPLESSO ILLUMINANTE
(presente ove la scala di visualizzazione lo consenta)

SIMBOLO	DESCRIZIONE
	ARMATURA STRADALE SU PALO
	ARMATURA STRADALE SU SBRACCIO A PARETE
	APPARECCHIO DECORATIVO SU PALO
	APPARECCHIO DECORATIVO SU MENSOLA A PARETE
	APPARECCHIO DECORATIVO IN STILE SU PALO DECORATIVO
	APPARECCHIO DECORATIVO IN STILE SU MENSOLA DECORATIVA A PARETE
	LANTERNA IN STILE SU PALO DECORATIVO
	LANTERNA IN STILE SU MENSOLA DECORATIVA A PARETE
	APPARECCHIO DI ARREDO URBANO SU PALO
	APPARECCHIO DI ARREDO URBANO SU MENSOLA A PARETE
	ARMATURA STRADALE A SOSPENSIONE SU TESTATA
	TORRE FARO
	APPARECCHIO LINEARE
	PROIETTORE PER ILLUMINAZIONE ARTISTICA SU PALO
	PROIETTORE PER ILLUMINAZIONE ARTISTICA SU BRACCIO
	PROIETTORE PER ILLUMINAZIONE FUNZIONALE INSTALLATO IN POSIZIONE SOTTOGRONDA
	PROIETTORE PER ILLUMINAZIONE FUNZIONALE DI GRANDI E GRANDI AREE INSTALLATO SU PALO
	PROIETTORE PER ILLUMINAZIONE FUNZIONALE DI STRADE E GRANDI AREE INSTALLATO SU SOSTEGNO A PARETE
	BOLLARD / PALETTO SEGNALETICO
	APPARECCHIO INCASSATO A TERRA O A PARETE
	APPARECCHIO DI ILLUMINAZIONE AI PLAFONE O A PARETE INTERNALIZZATO
	APPARECCHIO A SOSPENSIONE INTERNALIZZATO
	APPARECCHIO DI ILLUMINAZIONE A PLAFONE O A PARETE
	INSEGNA LUMINOSA

QUADRANTI

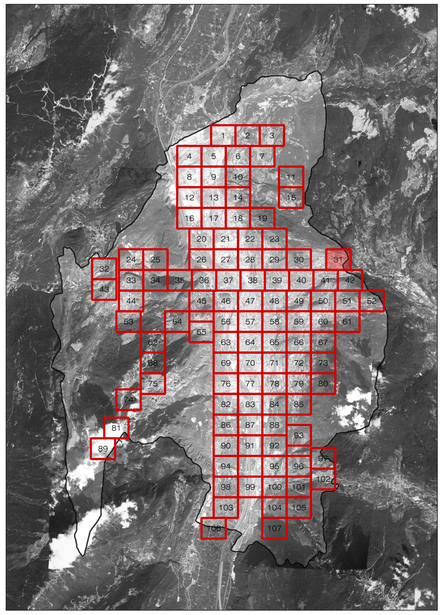

COMUNE DI TRENTO
Servizio opere di urbanizzazione primaria

Piano Regolatore di Illuminazione Comunale (P.R.I.C.)

ai sensi della "Legge Provinciale 3 ottobre 2007, n.16 - Risparmio energetico e inquinamento luminoso" e s.m.i.

Titolo Tavola: Censimento puntuale degli impianti di illuminazione di proprietà Terzi

Tavola numero: 05.31 Quadrante n°: 31/107

Formato: A0 Scala: 1:1000

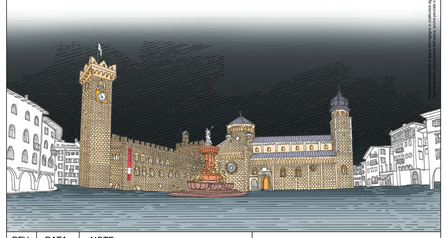

REV.	DATA	NOTE
00	09-01-14	Consegna prima stesura
01	16-05-14	Consegna FASE 1
02	11-12-15	Consegna PRIC
03		
04		
05		
06		

di ing.R. Guanella - arch. M. Montani - arch. M. Sosio
p.I.V.A. 12808980152
sede legale: Via Boccaccio 15/A - 20123 Milano
sede operativa: Via Giuditta Pasta, 32 - 20161 Milano
TEL. 0245477842 FAX. 0245477710
www.studiogms.it
GMS ARCHITECTURE & ENGINEERING

Proprietà riservata. Non può essere riprodotto o divulgato a terzi senza l'autorizzazione dello studio. L'utilizzo di questo elaborato è consentito esclusivamente per l'uso previsto dal contratto d'incarico. D.Lgs 633 / 2008 Norme sulla tutela del diritto d'autore