


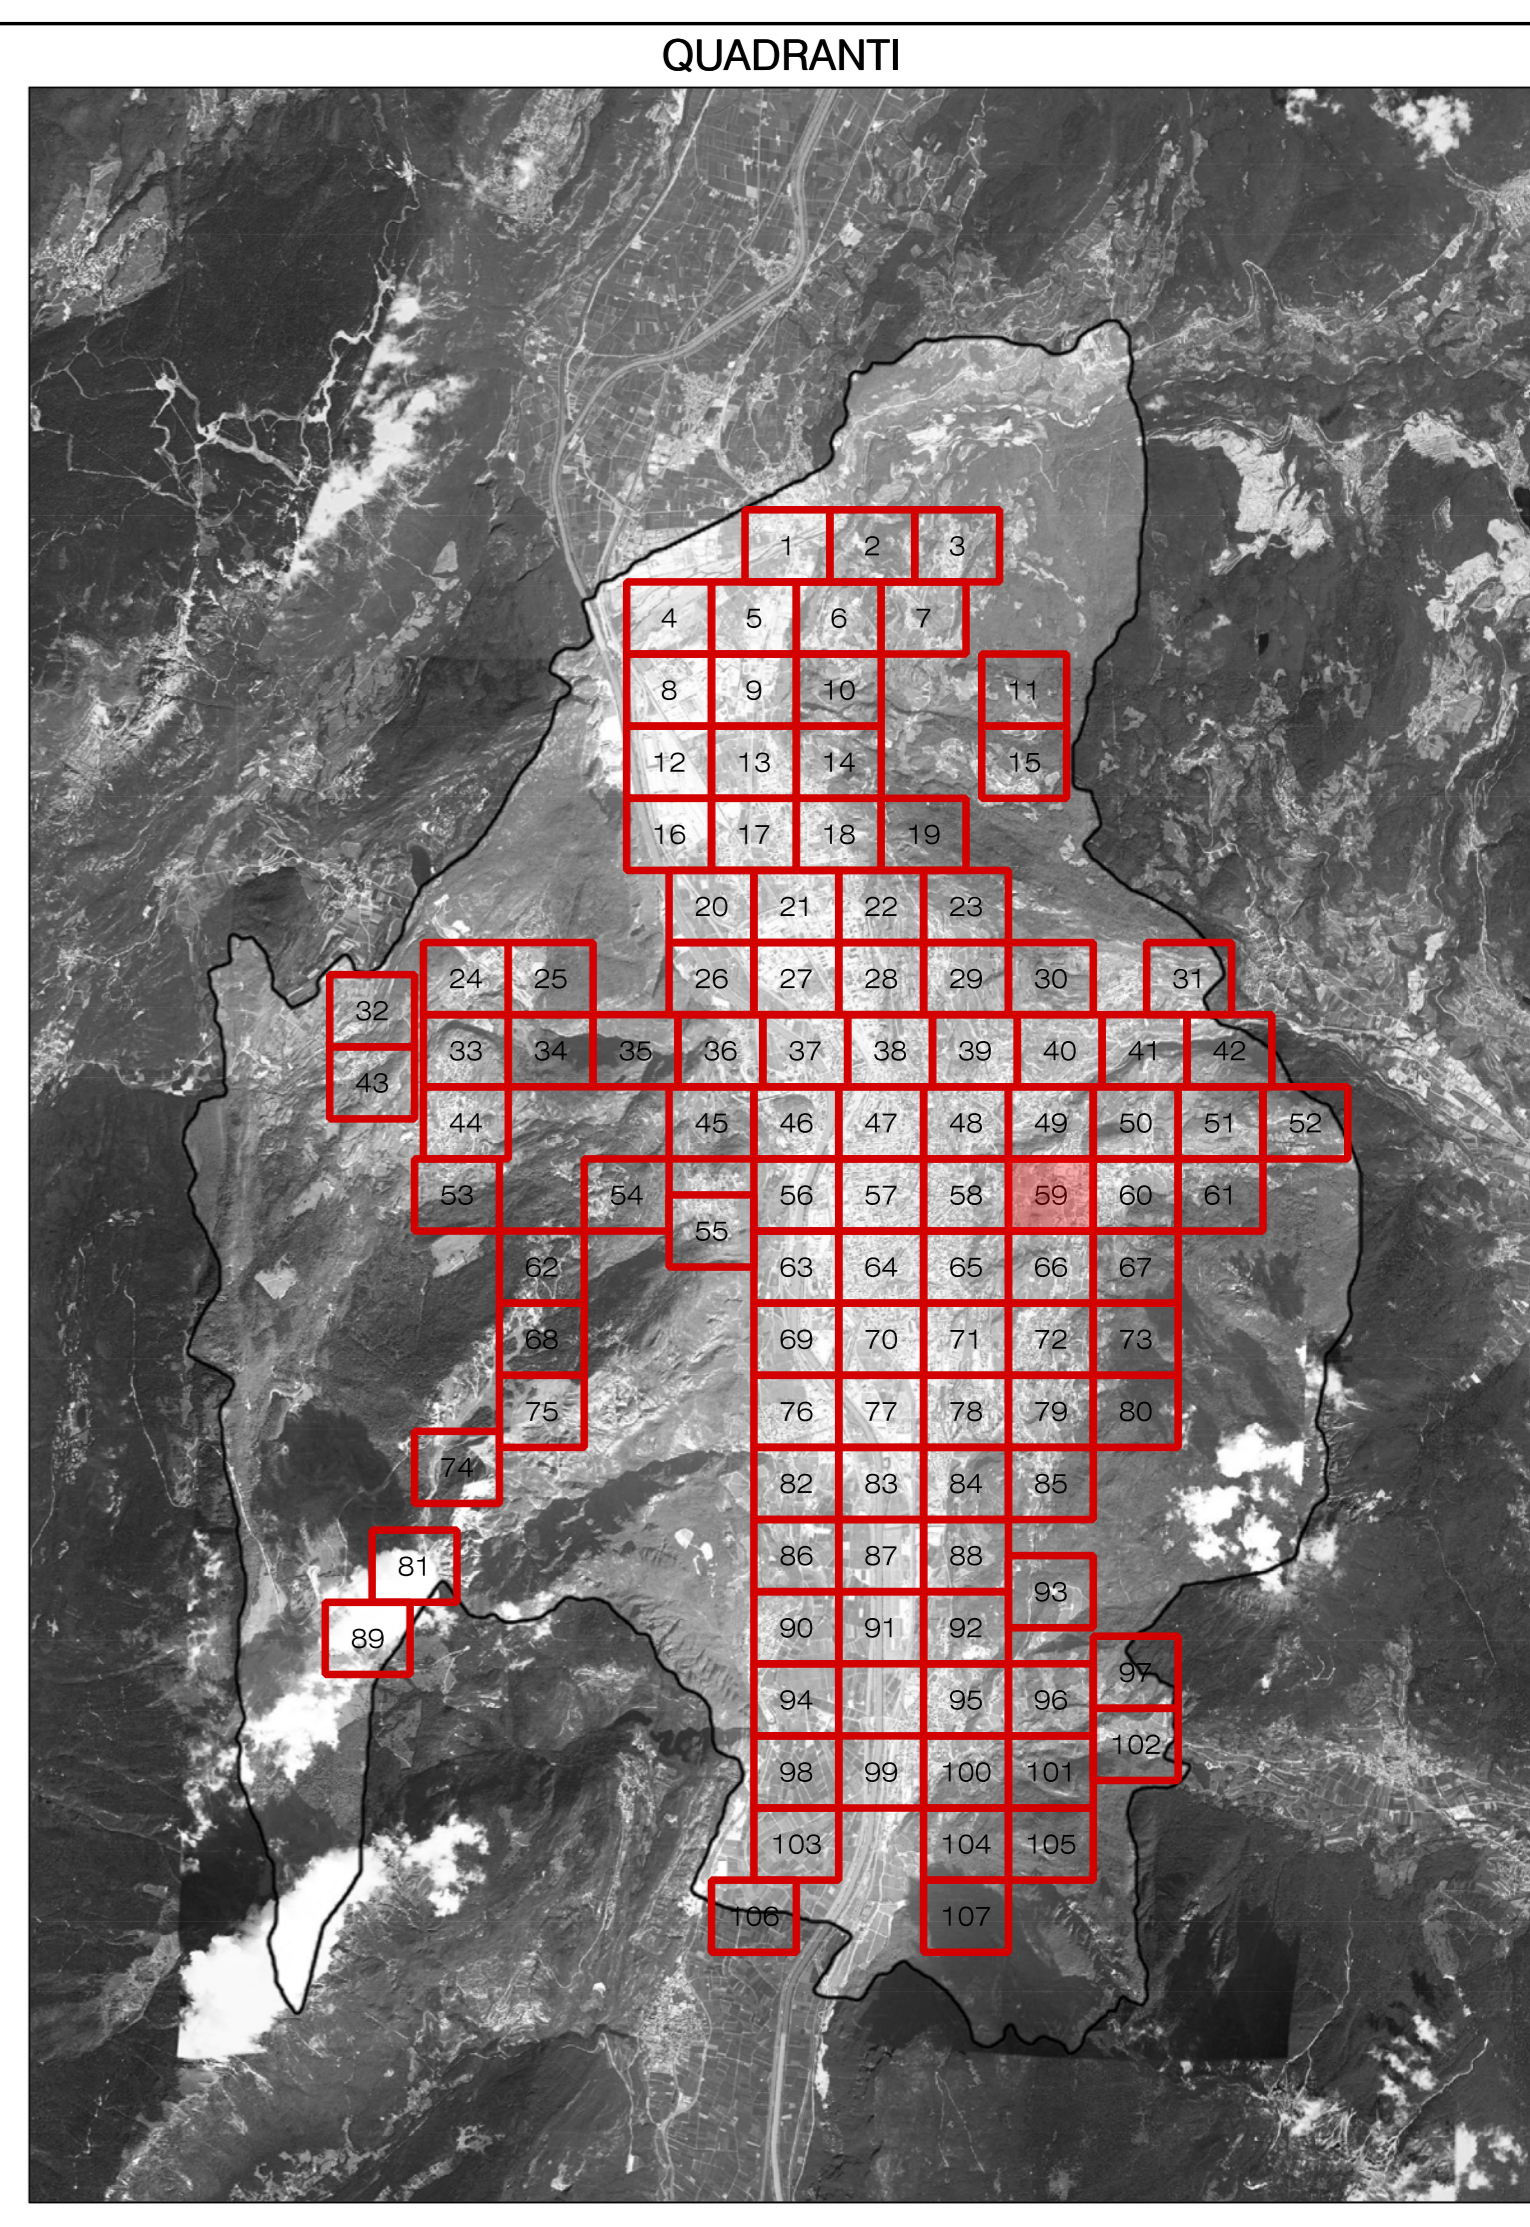

LEGENDA SORGENTI LUMINOSE (apparecchio principale) - SIMBOLOGIA COMPLESSI ILLUMINANTI

ALZOPRINTI METALLICI	BOZZI AD ALTA PRESSIONE	BODIA BOZZA	VAMPORI DI MERCURIO	LED	INCANDESCENZA	AD ALZOPRINTI	
CODICE DEL COMPLESSO ILLUMINANTE (presente ove la scala di visualizzazione lo consente)						TIPOLOGIA COMPLESSO ILLUMINANTE	
	DESCRIZIONE: ARMATURA STRADALE SU PALO		DESCRIZIONE: APPARECCHIO DI ARREDO URBANO SU PALO		DESCRIZIONE: PROIETTORE PER ILLUMINAZIONE FUNZIONALE DI STRADE E GRANDI AREE INSTALLATO SU PALO		DESCRIZIONE: PROIETTORE PER ILLUMINAZIONE FUNZIONALE DI STRADE E GRANDI AREE INSTALLATO SU SOSTEGNO A PARETE
	DESCRIZIONE: ARMATURA STRADALE SU SERRAVALLO A PARETE		DESCRIZIONE: APPARECCHIO DI ARREDO URBANO SU MENSOLE A PARETE		DESCRIZIONE: PROIETTORE PER ILLUMINAZIONE FUNZIONALE DI STRADE E GRANDI AREE INSTALLATO SU SOSTEGNO A PARETE		DESCRIZIONE: PROIETTORE PER ILLUMINAZIONE FUNZIONALE DI STRADE E GRANDI AREE INSTALLATO SU SOSTEGNO A PARETE
	DESCRIZIONE: APPARECCHIO DECORATIVO SU PALO		DESCRIZIONE: ARMATURA STRADALE A SOSPENSIONE SU TESTATA		DESCRIZIONE: TORRE FANAL		DESCRIZIONE: BOLLARDI PAILETTO GEOMETRICO
	DESCRIZIONE: APPARECCHIO DECORATIVO SU MENSOLE A PARETE		DESCRIZIONE: APPARECCHIO LINEARE		DESCRIZIONE: APPARECCHIO A CASSETTA A TERRA O A PARETE		DESCRIZIONE: APPARECCHIO A CASSETTA A TERRA O A PARETE
	DESCRIZIONE: APPARECCHIO DECORATIVO IN STILE SU PALO DECORATIVO		DESCRIZIONE: APPARECCHIO LINEARE		DESCRIZIONE: APPARECCHIO DI ILLUMINAZIONE A PIANONE O A PARETE INTERNALIZZATO		DESCRIZIONE: APPARECCHIO DI ILLUMINAZIONE A PIANONE O A PARETE INTERNALIZZATO
	DESCRIZIONE: APPARECCHIO DECORATIVO IN STILE SU MENSOLE A PARETE		DESCRIZIONE: PROIETTORE PER ILLUMINAZIONE ARTISTICA SU PALO		DESCRIZIONE: APPARECCHIO A SOSPENSIONE INTERNALIZZATO		DESCRIZIONE: APPARECCHIO A SOSPENSIONE INTERNALIZZATO
	DESCRIZIONE: LANTERNA IN STILE SU PALO DECORATIVO		DESCRIZIONE: PROIETTORE PER ILLUMINAZIONE ARTISTICA SU BRACCIO		DESCRIZIONE: APPARECCHIO DI ILLUMINAZIONE A PIANONE O A PARETE		DESCRIZIONE: APPARECCHIO DI ILLUMINAZIONE A PIANONE O A PARETE
	DESCRIZIONE: LANTERNA IN STILE SU MENSOLE A PARETE		DESCRIZIONE: PROIETTORE PER ILLUMINAZIONE FUNZIONALE INSTALLATO IN POSIZIONE SOTTOGIACCA		DESCRIZIONE: APPARECCHIO DI ILLUMINAZIONE A PIANONE O A PARETE		DESCRIZIONE: APPARECCHIO DI ILLUMINAZIONE A PIANONE O A PARETE
	DESCRIZIONE: LANTERNA IN STILE SU MENSOLE A PARETE		DESCRIZIONE: PROIETTORE PER ILLUMINAZIONE FUNZIONALE INSTALLATO IN POSIZIONE SOTTOGIACCA		DESCRIZIONE: APPARECCHIO DI ILLUMINAZIONE A PIANONE O A PARETE		DESCRIZIONE: APPARECCHIO DI ILLUMINAZIONE A PIANONE O A PARETE
	DESCRIZIONE: LANTERNA IN STILE SU MENSOLE A PARETE		DESCRIZIONE: PROIETTORE PER ILLUMINAZIONE FUNZIONALE INSTALLATO IN POSIZIONE SOTTOGIACCA		DESCRIZIONE: APPARECCHIO DI ILLUMINAZIONE A PIANONE O A PARETE		DESCRIZIONE: APPARECCHIO DI ILLUMINAZIONE A PIANONE O A PARETE



COMUNE DI TRENTO
Servizio opere di urbanizzazione primaria

Piano Regolatore di Illuminazione Comunale (P.R.I.C.)
ai sensi della "Legge Provinciale 3 ottobre 2007, n.16 - Risparmio energetico e inquinamento luminoso" e s.m.i.

Titolo Tavola: **Censimento puntuale degli impianti di illuminazione di proprietà Terzi**

Tavola numero: **05.59** Quadrante n°: **59/107**
Formato: **A0** Scala: **1:1000**

REV.	DATA	NOTE
00	09-01-14	Consegna prima stesura
01	16-05-14	Consegna FASE 1
02	11-12-15	Consegna PRIC
03		
04		
05		
06		

Ing. R. Guadella - arch. M. Moroni - arch. M. Biondi
 web: ingespa - Via Biccioppo 15/A - 38100 Trento
 web: ingespa - Via Quarta Porta 82 - 38100 Trento
 TEL. 0461/7942 FAX 0461/7771
 www.ingespa.it