


LEGENDA SORGENTI LUMINOSE (apparecchio principale) - SIMBOLOGIA COMPLESSI ILLUMINANTI

ALUMINUM METALLICI	SOLO ALTA PRESSIONE	SOLO A BASSA PRESSIONE	VARIABILI MERCURIO	LED	INCANDESCENZA	AD ALZANI	FLUORESCENTE	SORGENTI NON RILEVABILI
[Symbol]	[Symbol]	[Symbol]	[Symbol]	[Symbol]	[Symbol]	[Symbol]	[Symbol]	[Symbol]

CODICE DEL COMPLESSO ILLUMINANTE
(presente ovunque la scala di visualizzazione lo consenta)

TIPOLOGIA COMPLESSO ILLUMINANTE	TIPOLOGIA COMPLESSO ILLUMINANTE	TIPOLOGIA COMPLESSO ILLUMINANTE
[Symbol] ARMATURA STRADALE SU PALO	[Symbol] APPARECCHIO DI ARREDO URBANO SU PALO	[Symbol] PROIETTORE PER ILLUMINAZIONE FUNZIONALE DI STRADE E SPAZI ARREI INSTALLATO SU PALO
[Symbol] ARMATURA STRADALE SU BRACCIO A PARETE	[Symbol] APPARECCHIO DI ARREDO URBANO SU BRACCIO A PARETE	[Symbol] PROIETTORE PER ILLUMINAZIONE FUNZIONALE DI STRADE E SPAZI ARREI INSTALLATO SU BRACCIO A PARETE
[Symbol] APPARECCHIO DECORATIVO SU PALO	[Symbol] APPARECCHIO A SOSPENSIONE SU TESTATA	[Symbol] SCOLLARD - PALETTE SEGNALETICO
[Symbol] APPARECCHIO DECORATIVO SU BRACCIO A PARETE	[Symbol] TORRE FARO	[Symbol] APPARECCHIO INCASSATO A TAVOLA A PARETE
[Symbol] APPARECCHIO DECORATIVO IN STILE SU PALO DECORATIVO	[Symbol] APPARECCHIO LINEARE	[Symbol] APPARECCHIO DI ILLUMINAZIONE PIAFFONE O A PARETE INTERNALIZZATO
[Symbol] APPARECCHIO DECORATIVO IN STILE SU BRACCIO DECORATIVO A PARETE	[Symbol] PROIETTORE PER ILLUMINAZIONE INTERNAZIONALE	[Symbol] APPARECCHIO A SOSPENSIONE INTERNAZIONALE
[Symbol] LANTERNA IN STILE SU PALO DECORATIVO	[Symbol] PROIETTORE PER ILLUMINAZIONE ARTISTICA SU BRACCIO	[Symbol] APPARECCHIO DI ILLUMINAZIONE A PIAFFONE O A PARETE
[Symbol] LANTERNA IN STILE SU BRACCIO DECORATIVO A PARETE	[Symbol] PROIETTORE PER ILLUMINAZIONE FUNZIONALE INSTALLATO IN POSIZIONE SOTTO TORCIDA	[Symbol] SEGNALE LUMINOSO DI ATTIVAZIONE/DEATTIVAZIONE
[Symbol]	[Symbol] QUADRO ELETTRICO DI COMANDO	

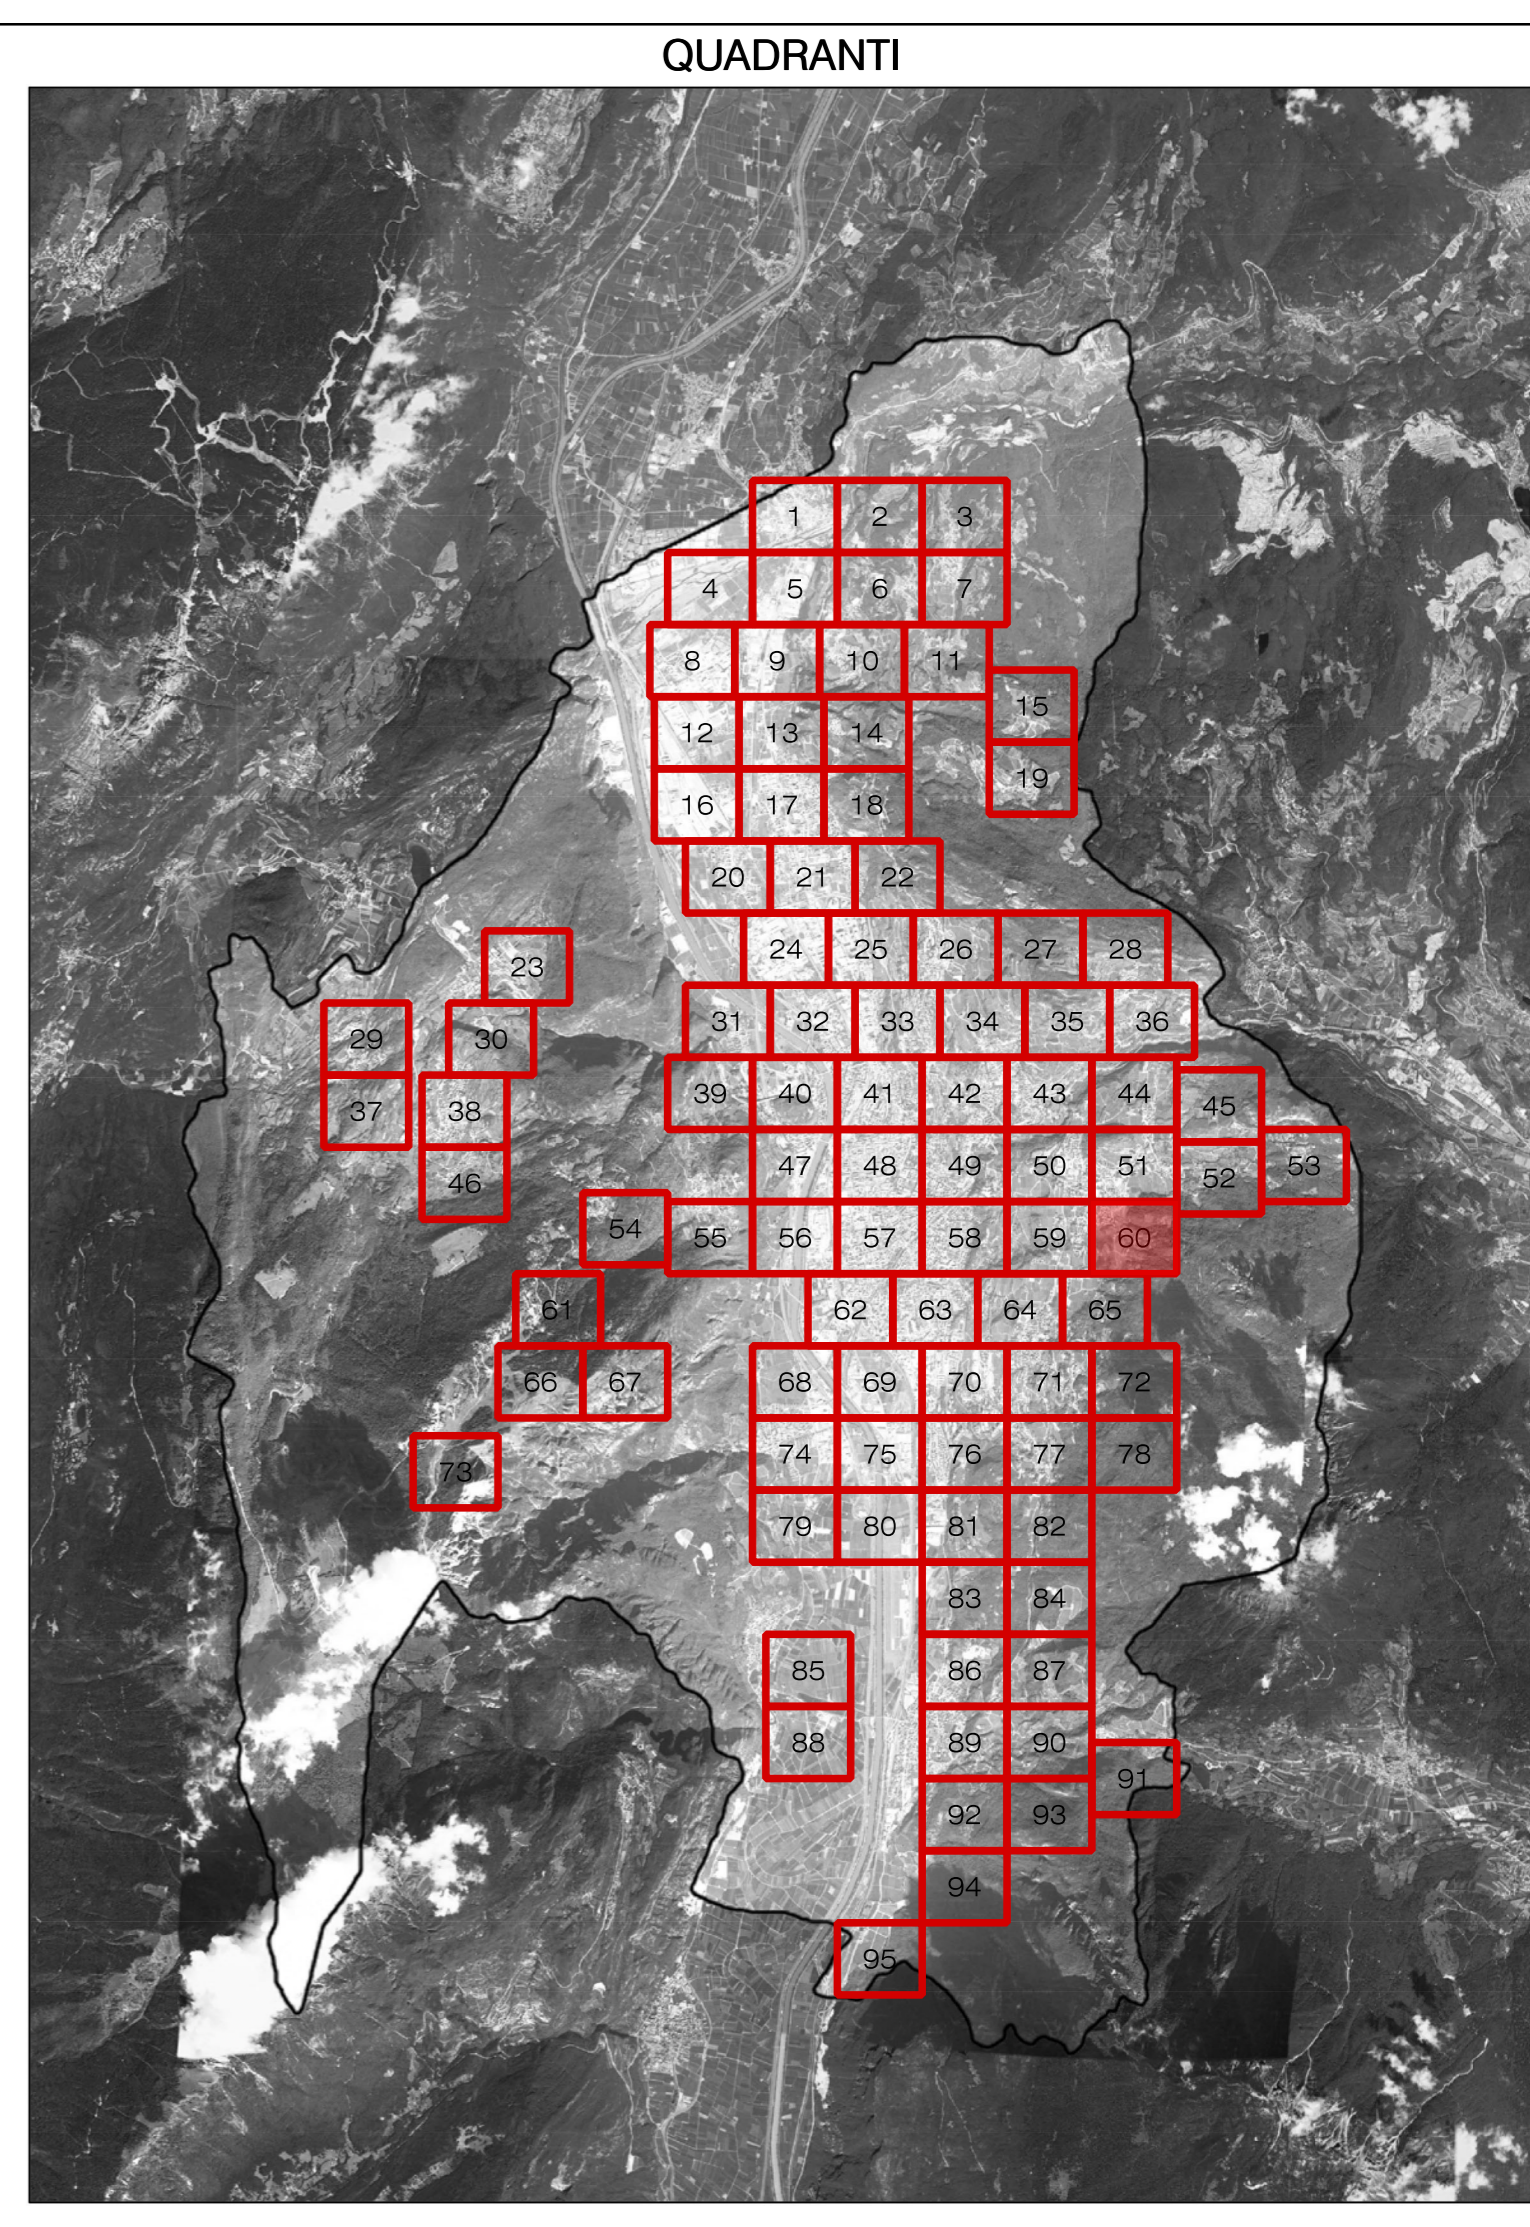

COMUNE DI TRENTO
Servizio opere di urbanizzazione primaria

Piano Regolatore di Illuminazione Comunale (P.R.I.C.)

ai sensi della "Legge Provinciale 3 ottobre 2007, n.16 - Risparmio energetico e inquinamento luminoso" e s.m.i.

Titolo Tavola: **Censimento puntuale degli impianti di illuminazione pubblica**

Tavola numero: **04.60** Quadrante n°: **60/95**
 Formato: **A0** Scala: **1:1000**

REV.	DATA	NOTE
00	09-01-14	Consegna prima stesura
01	16-05-14	Consegna FASE 1
02	11-12-15	Consegna PRIC
03		
04		
05		
06		

ing. R. Guadagni - arch. M. Mariani - arch. M. Biondi
 web design: Via Boccadoro 15/A - 38100 Trento
 www.guadagni.it - Via S. Antonio 10 - 38100 Trento
 TEL. 0461/7942 FAX 0461/7771
 www.guadagni.it