


**LEGENDA SORGENTI LUMINOSE (apparecchio principale) - SIMBOLOGIA COMPLESSI ILLUMINANTI**

|                     |                        |                        |                    |     |               |           |              |                        |
|---------------------|------------------------|------------------------|--------------------|-----|---------------|-----------|--------------|------------------------|
| ALUMINUMI METALLICI | SOLO AD ALTA PRESSIONE | SOLO A BASSA PRESSIONE | VARIABILI MERCURIO | LED | INCANDESCENZA | AD ALZANI | FLUORESCENTE | SORGENTI NON RILEVANTI |
|---------------------|------------------------|------------------------|--------------------|-----|---------------|-----------|--------------|------------------------|

**CODICE DEL COMPLESSO ILLUMINANTE (presente ove la scala di visualizzazione lo consente)**

| TIPOLOGIA COMPLESSO ILLUMINANTE                                | TIPOLOGIA COMPLESSO ILLUMINANTE  | TIPOLOGIA COMPLESSO ILLUMINANTE  |
|--|--|--|
| ARMATURA STRADALE SU PALO                                      | APPARECCHIO DI ARREDO URBANO SU PALO   | PROIETTORE PER ILLUMINAZIONE FUNZIONALE DI STRADE E GRANDI AREE INSTALLATO SU PALO             |
| ARMATURA STRADALE SU BRACCIO A PARETE                          | APPARECCHIO DI ARREDO URBANO SU BRACCIO A PARETE                             | PROIETTORE PER ILLUMINAZIONE FUNZIONALE DI STRADE E GRANDI AREE INSTALLATO SU BRACCIO A PARETE |
| APPARECCHIO DECORATIVO SU PALO                                 | APPARECCHIO A SOSPENSIONE SU TESTATA   | SCOLLARD - PALETTO SEGNALETICO   |
| APPARECCHIO DECORATIVO SU BRACCIO A PARETE                     | TORRE FARO   | APPARECCHIO INCASSATO A TAVOLA A PARETE  |
| APPARECCHIO DECORATIVO IN STILE SU PALO DECORATIVO             | APPARECCHIO LINEARE  | APPARECCHIO DI ILLUMINAZIONE PLAFONE O A PARETE INTERNALIZZATO                                 |
| APPARECCHIO DECORATIVO IN STILE SU BRACCIO DECORATIVO A PARETE | PROIETTORE PER ILLUMINAZIONE RETERICA SU PALO                                | APPARECCHIO A SOSPENSIONE INTERNALIZZATO   |
| LANTERNA IN STILE SU PALO DECORATIVO                           | PROIETTORE PER ILLUMINAZIONE ARTISTICA SU BRACCIO                            | APPARECCHIO DI ILLUMINAZIONE A PLAFONE O A PARETE  |
| LANTERNA IN STILE SU BRACCIO DECORATIVO A PARETE               | PROIETTORE PER ILLUMINAZIONE FUNZIONALE INSTALLATO IN POSIZIONE SOTTO TAVOLA | SEGNALE LUMINOSO ATTIVAZIONE/DEATTIVAZIONE   |
|  | QUADRO ELETTRICO DI COMANDO  |  |

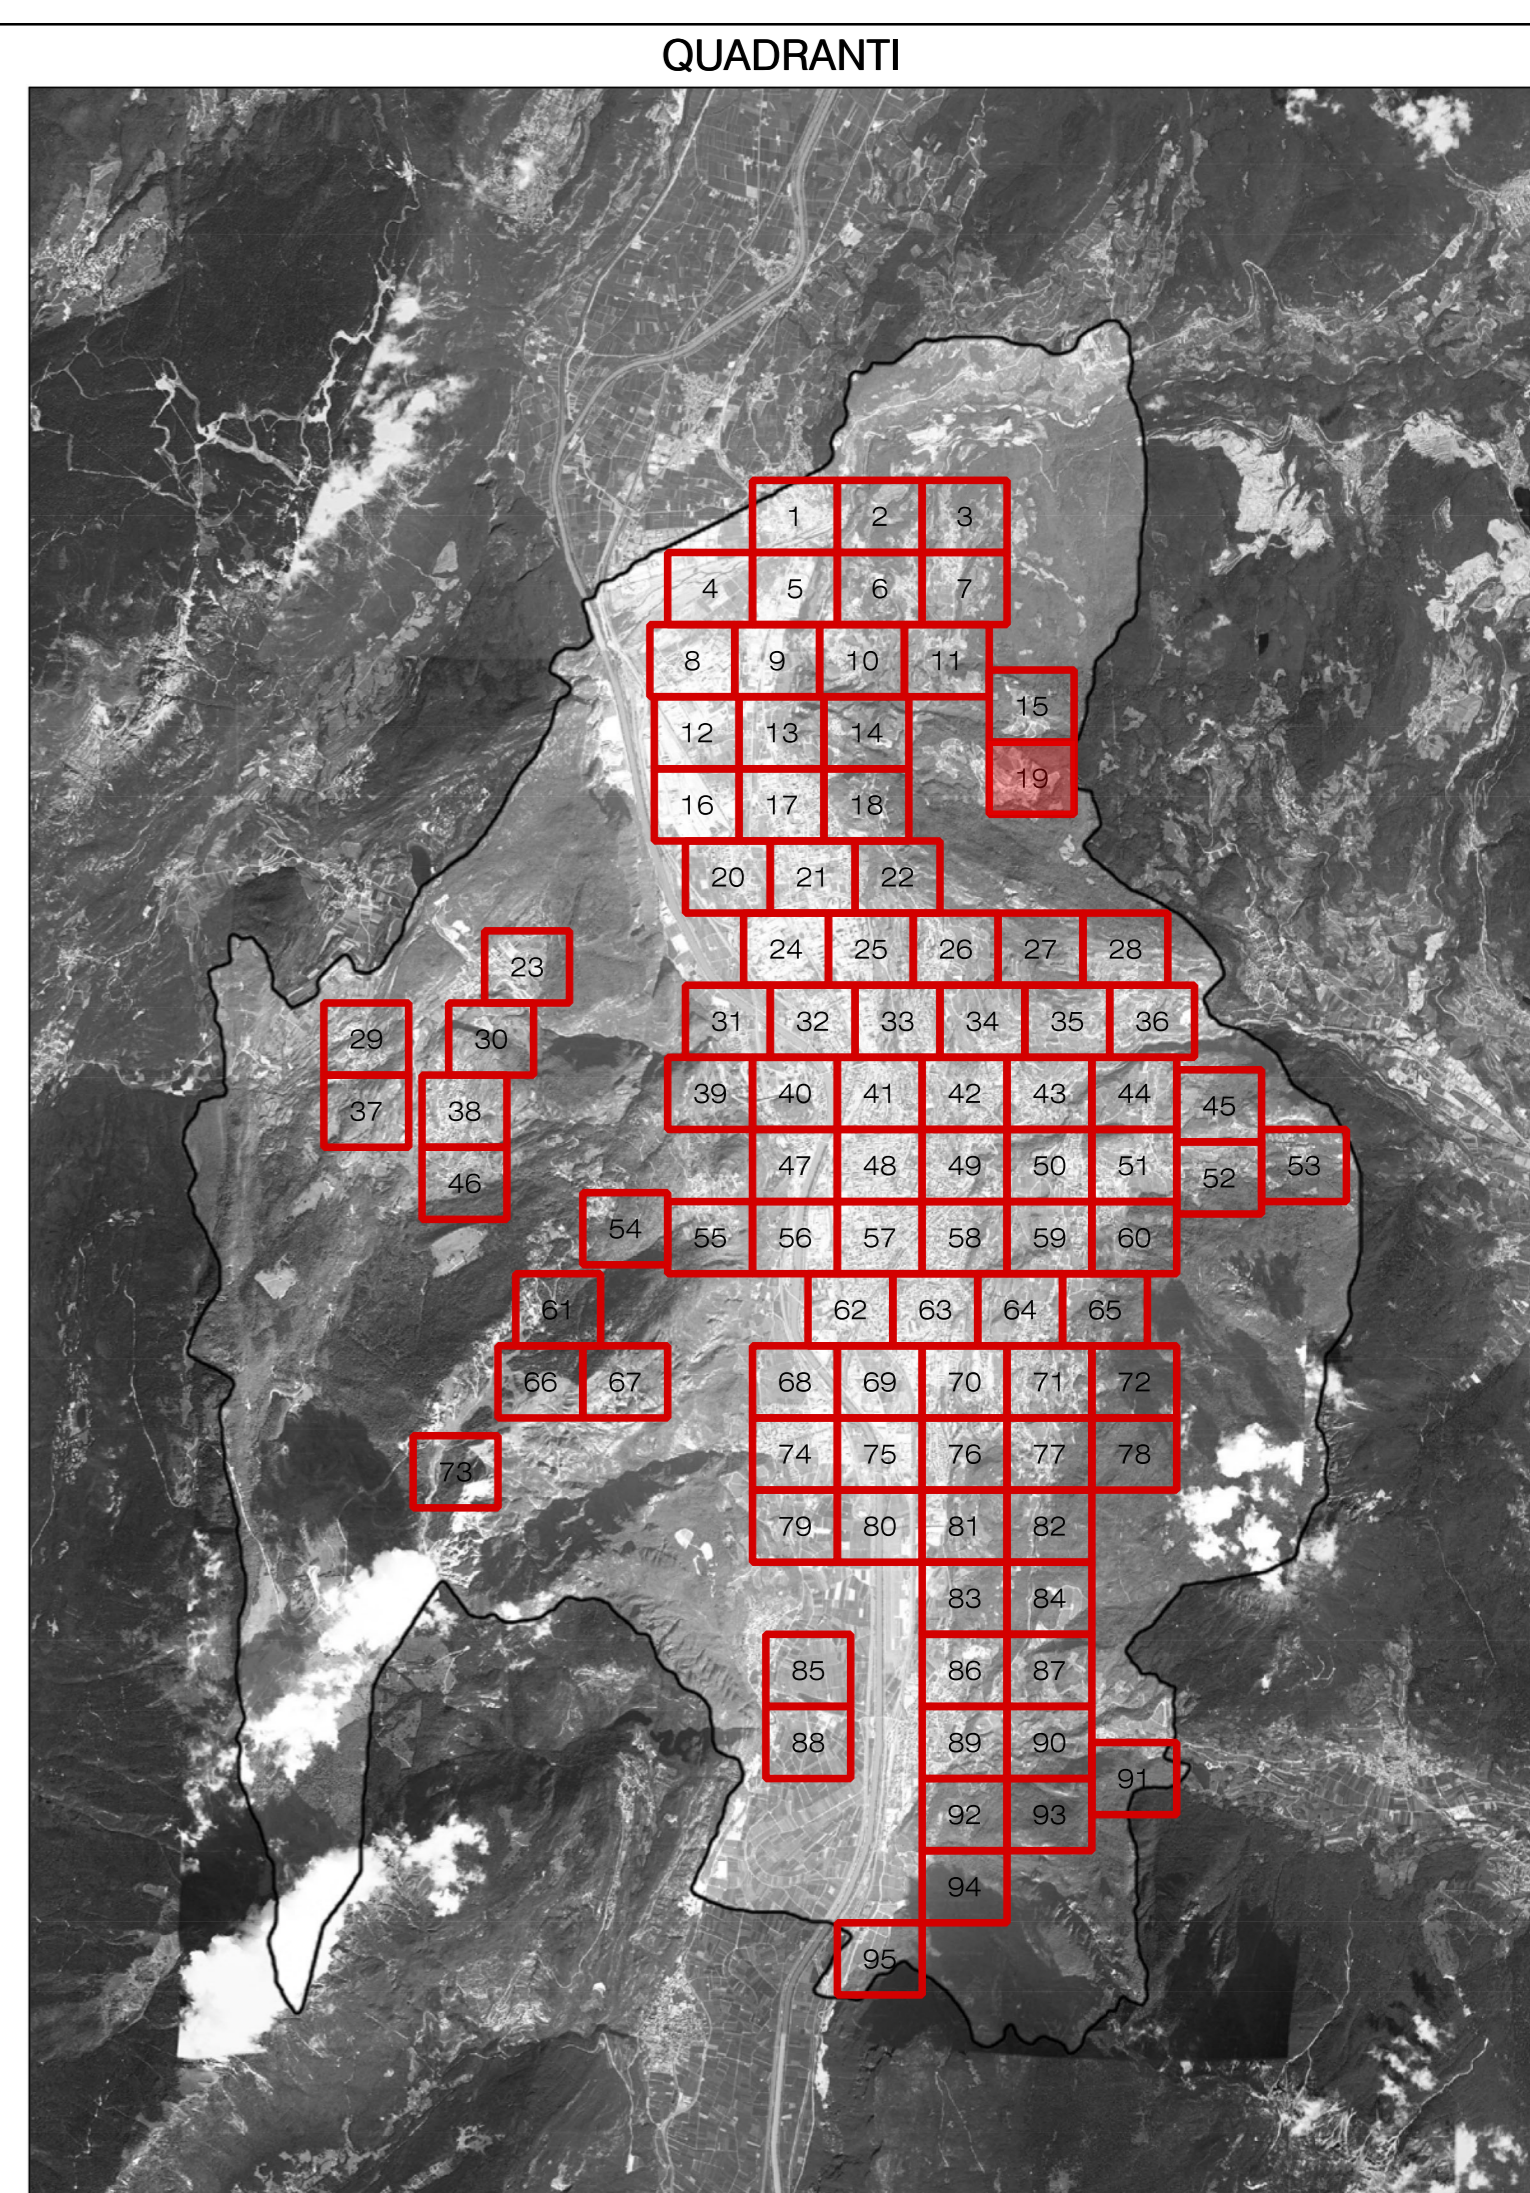

**COMUNE DI TRENTO**  
Servizio opere di urbanizzazione primaria

## Piano Regolatore di Illuminazione Comunale (P.R.I.C.)

ai sensi della "Legge Provinciale 3 ottobre 2007, n.16 - Risparmio energetico e inquinamento luminoso" e s.m.i.

Titolo Tavola: **Censimento puntuale degli impianti di illuminazione pubblica**

Tavola numero: **04.19**      Quadrante n°: **19/95**  
 Formato: **A0**      Scala: **1:1000**

| REV. | DATA     | NOTE                   |
|------|----------|------------------------|
| 00   | 09-01-14 | Consegna prima stesura |
| 01   | 16-05-14 | Consegna FASE 1        |
| 02   | 11-12-15 | Consegna PRIC          |
| 03   |          |                        |
| 04   |          |                        |
| 05   |          |                        |
| 06   |          |                        |

ing. R. Guadella - arch. M. Morassut - arch. M. Basso  
 web: legato - Via Boscaccio 15/A - 38100 Trento  
 web: legato - Via Boscaccio 15/A - 38100 Trento  
 web: legato - Via Boscaccio 15/A - 38100 Trento  
 TEL. 0461/7942 FAX 0461/7771  
 www.legato.it