LEGENDA SORGENTI LUMINOSE (apparecchio principale) - SIMBOLOGIA COMPLESSI ILLUMINANTI

ALOGENURI METALLICI	SODIO AD ALTA PRESSIONE	SODIO A BASSA PRESSIONE	VAPORI DI MERCURIO	LED	INCANDESCENZA	AD ALOGENI	FLUORESCENTE	SORGENTE NON RILEVABILE

CODICE DEL COMPLESSO ILLUMINANTE ——— 0089 ——— TIPOLOGIA COMPLESSO ILLUMINANTE
(presente ove la scala di visualizzazione lo consenta)

SIMBOLO	DESCRIZIONE	SIMBOLO	DESCRIZIONE	SIMBOLO	DESCRIZIONE
	ARMATURA STRADALE SU PALO		APPARECCHIO DI ARREDO URBANO SU PALO		PROIETTORE PER ILLUMINAZIONE FUNZIONALE DI STRADE E GRANDI AREE INSTALLATO SU PALO
	ARMATURA STRADALE SU BRACCIO A PARETE		APPARECCHIO DI ARREDO URBANO SU BRACCIO A PARETE		PROIETTORE PER ILLUMINAZIONE FUNZIONALE DI STRADE E GRANDI AREE INSTALLATO SU BRACCIO A PARETE
	APPARECCHIO DECORATIVO SU PALO		APPARECCHIO A SOSPENSIONE SU TESATA		BOLLARD _ PALETTO SEGNALETICO
	APPARECCHIO DECORATIVO SU BRACCIO A PARETE		TORRE FARO		APPARECCHIO INCASSATO A TERRA O A PARETE
	APPARECCHIO DECORATIVO IN STILE SU PALO DECORATIVO		APPARECCHIO LINEARE		APPARECCHIO DI ILLUMINAZIONE A PLAFONE O A PARETE INTERNALIZZATO
	APPARECCHIO DECORATIVO IN STILE SU BRACCIO DECORATIVA A PARETE		PROIETTORE PER ILLUMINAZIONE ARTISTICA SU PALO		APPARECCHIO A SOSPENSIONE INTERNALIZZATO
	LANTERNA IN STILE SU PALO DECORATIVO		PROIETTORE PER ILLUMINAZIONE ARTISTICA SU BRACCIO		APPARECCHIO DI ILLUMINAZIONE A PLAFONE O A PARETE
	LANTERNA IN STILE SU BRACCIO DECORATIVA A PARETE		PROIETTORE PER ILLUMINAZIONE FUNZIONALE INSTALLATO IN POSIZIONE SOTTOGRONDA		SEGNALE LUMINOSO DI ATTRAVERSAMENTO PEDONALE
		QUADRO ELETTRICO DI COMANDO			

QUADRANTI

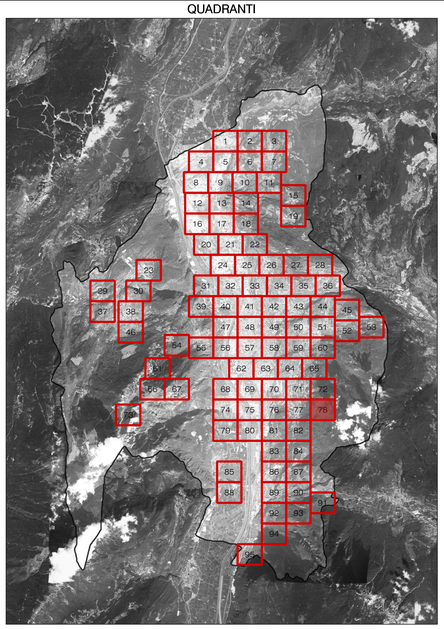

COMUNE DI TRENTO
Servizio opere di urbanizzazione primaria

Piano Regolatore di Illuminazione Comunale (P.R.I.C.)

ai sensi della "Legge Provinciale 3 ottobre 2007, n.16 - Risparmio energetico e inquinamento luminoso" e s.m.i.

Titolo Tavola: Censimento puntuale degli impianti di illuminazione pubblica

Tavola numero: 04.78 — Quadrante n°: 78/95

Formato: A0 — Scala: 1:1000

Proprietà riservata. Non è consentita la riproduzione, anche parziale e/o per estratto, di testi e disegni senza il consenso scritto dei professionisti

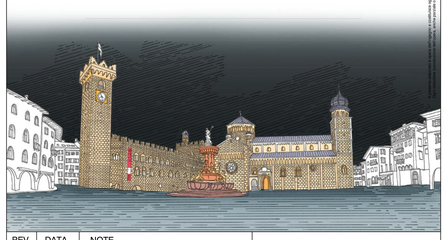

REV.	DATA	NOTE
00	09-01-14	Consegna prima stesura
01	16-05-14	Consegna FASE 1
02	11-12-15	Consegna PRIC
03		
04		
05		
06		

di ing.R. Guanella - arch. M. Montani - arch. M. Sciaccaluga
p. I.V.A. 12893060152
sede legale: Via Boccaccio 7 - 20133 Milano
sede operativa: Via Giuditta Pasta, 30 - 20161 Milano
TEL. 0245477642 FAX. 0245477710
www.studiogms.it
GMS ARCHITECTURE & ENGINEERING