


LEGENDA SORGENTI LUMINOSE (apparecchio principale) - SIMBOLOGIA COMPLESSI ILLUMINANTI

ALUMINUMI METALLICI	SOLO ALTA PRESSIONE	SOLO A BASSA PRESSIONE	VARIABILI MERCURIO	LED	INCANDESCENZA	AD ALZANI	FLUORESCENTE	SONDARE NON RILEVABILE
CODICE DEL COMPLESSO ILLUMINANTE (presente ove la scala di visualizzazione lo consente)								
TIPOLOGIA COMPLESSO ILLUMINANTE								
DESCRIZIONE	TIPOLOGIA	DESCRIZIONE	TIPOLOGIA	DESCRIZIONE	TIPOLOGIA	DESCRIZIONE	TIPOLOGIA	DESCRIZIONE
ARMATURA STRADALE SU PALO	1	APPARECCHIO DI ARREDO URBANO SU PALO	1	PROIETTORE PER ILLUMINAZIONE FUNZIONALE DI STRADE E GRANDI AREE INSTALLATO SU PALO	1			
ARMATURA STRADALE SU BRACCIO A PARETE	2	APPARECCHIO DI ARREDO URBANO SU BRACCIO A PARETE	2	PROIETTORE PER ILLUMINAZIONE FUNZIONALE DI STRADE E GRANDI AREE INSTALLATO SU BRACCIO A PARETE	2			
APPARECCHIO DECORATIVO SU PALO	3	APPARECCHIO A SOSPENSIONE SU TESSUTA	3	COLLARI, PALETTI SEGNALETICI	3			
APPARECCHIO DECORATIVO SU BRACCIO A PARETE	4	TORRE FARO	4	APPARECCHIO INCASSATO A TESSUTA O PARETE	4			
APPARECCHIO DECORATIVO IN STILE SU PALO DECORATIVO	5	APPARECCHIO LINEARE	5	APPARECCHIO DI ILLUMINAZIONE PLAFONE O PARETE INTERNALIZZATO	5			
APPARECCHIO DECORATIVO IN STILE SU BRACCIO DECORATIVO A PARETE	6	PROIETTORE PER ILLUMINAZIONE INTERNALIZZATO	6	APPARECCHIO A SOSPENSIONE INTERNALIZZATO	6			
LANTERNA IN STILE SU PALO DECORATIVO	7	PROIETTORE PER ILLUMINAZIONE ARTISTICA SU BRACCIO	7	APPARECCHIO DI ILLUMINAZIONE A PLAFONE O PARETE	7			
LANTERNA IN STILE SU BRACCIO DECORATIVO A PARETE	8	PROIETTORE PER ILLUMINAZIONE FUNZIONALE INSTALLATO IN POSIZIONE SOTTOGOCIA	8	SEGNALE LUMINOSO ATTIV/DEATTIVAMENTO REMOTE	8			
		QUADRO ELETTRICO DI COMANDO						

QUADRANTI

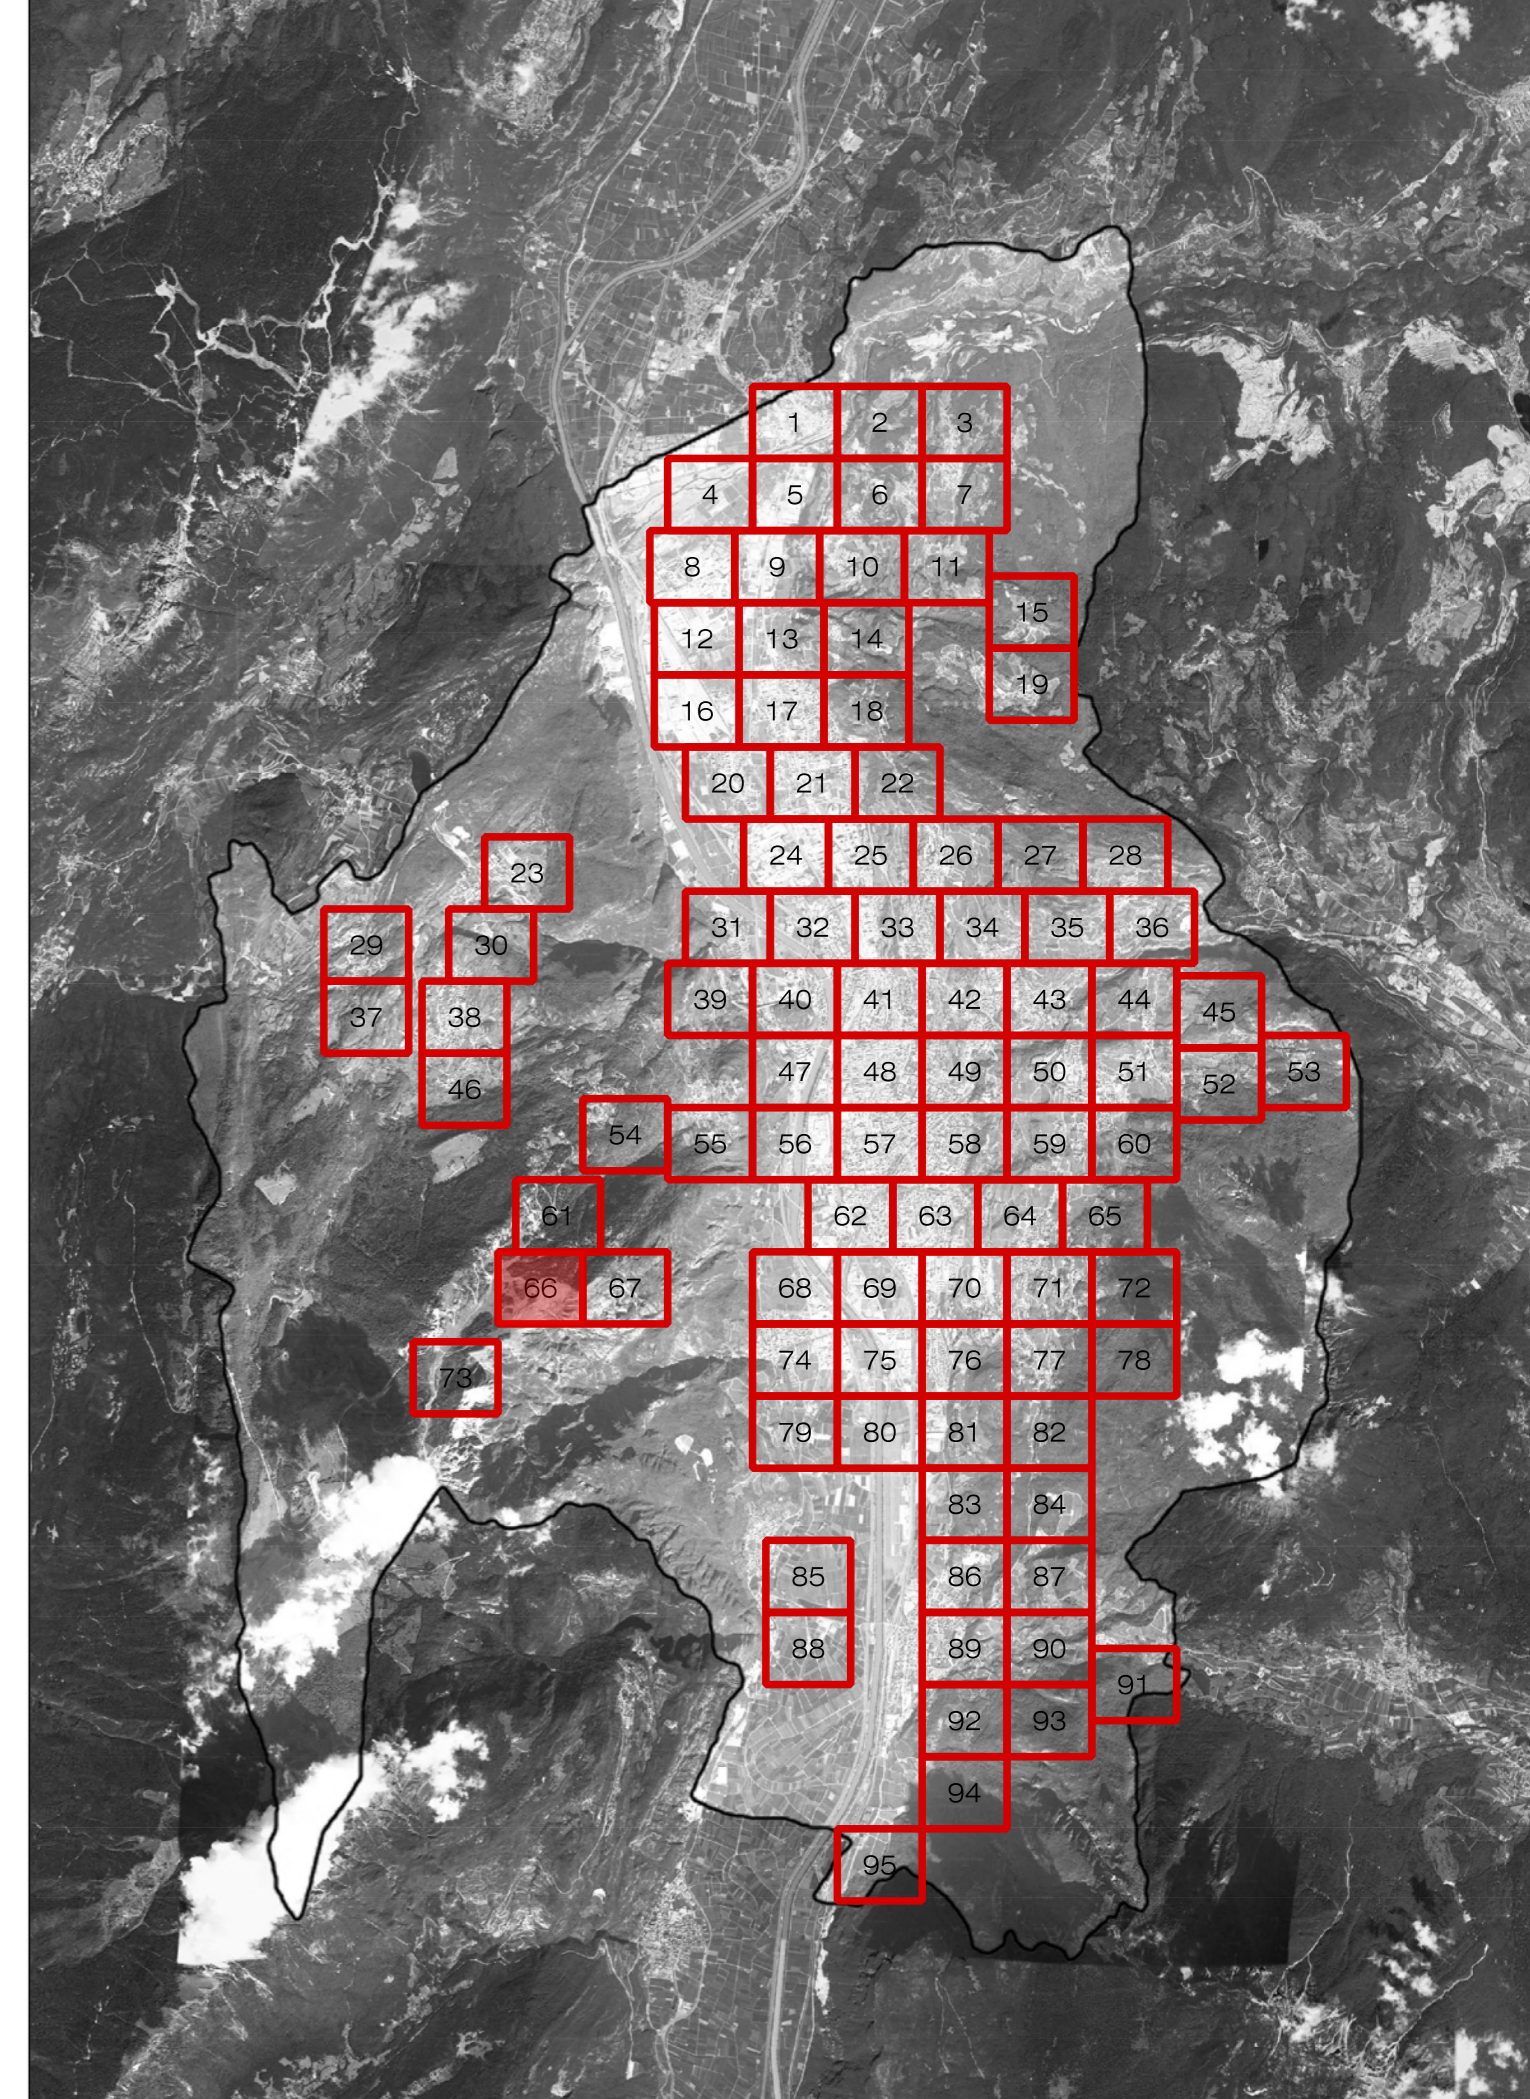



COMUNE DI TRENTO
Servizio opere di urbanizzazione primaria

Piano Regolatore di Illuminazione Comunale (P.R.I.C.)

ai sensi della "Legge Provinciale 3 ottobre 2007, n.16 - Risparmio energetico e inquinamento luminoso" e s.m.i.

Titolo Tavola: **Censimento puntuale degli impianti di illuminazione pubblica**

Tavola numero: **04.66**

Quadrante n°: **66/95**

Formato: **A0**

Scala: **1:1000**



REV.	DATA	NOTE
00	09-01-14	Consegna prima stesura
01	16-05-14	Consegna FASE 1
02	11-12-15	Consegna PRIC
03		
04		
05		
06		

ing. R. Guarvella arch. M. Moroni arch. M. Biondi
via Legnano, Via Bicciogioielli 15/A - 38100 Trento
web: www.ingr.it - www.architettura.it
TEL. 0461/97942 FAX 0461/97771
www.ingr.it



