





# CIRCOSCRIZIONE N. 04 - SARDAGNA


## Tipologia complesso illuminante

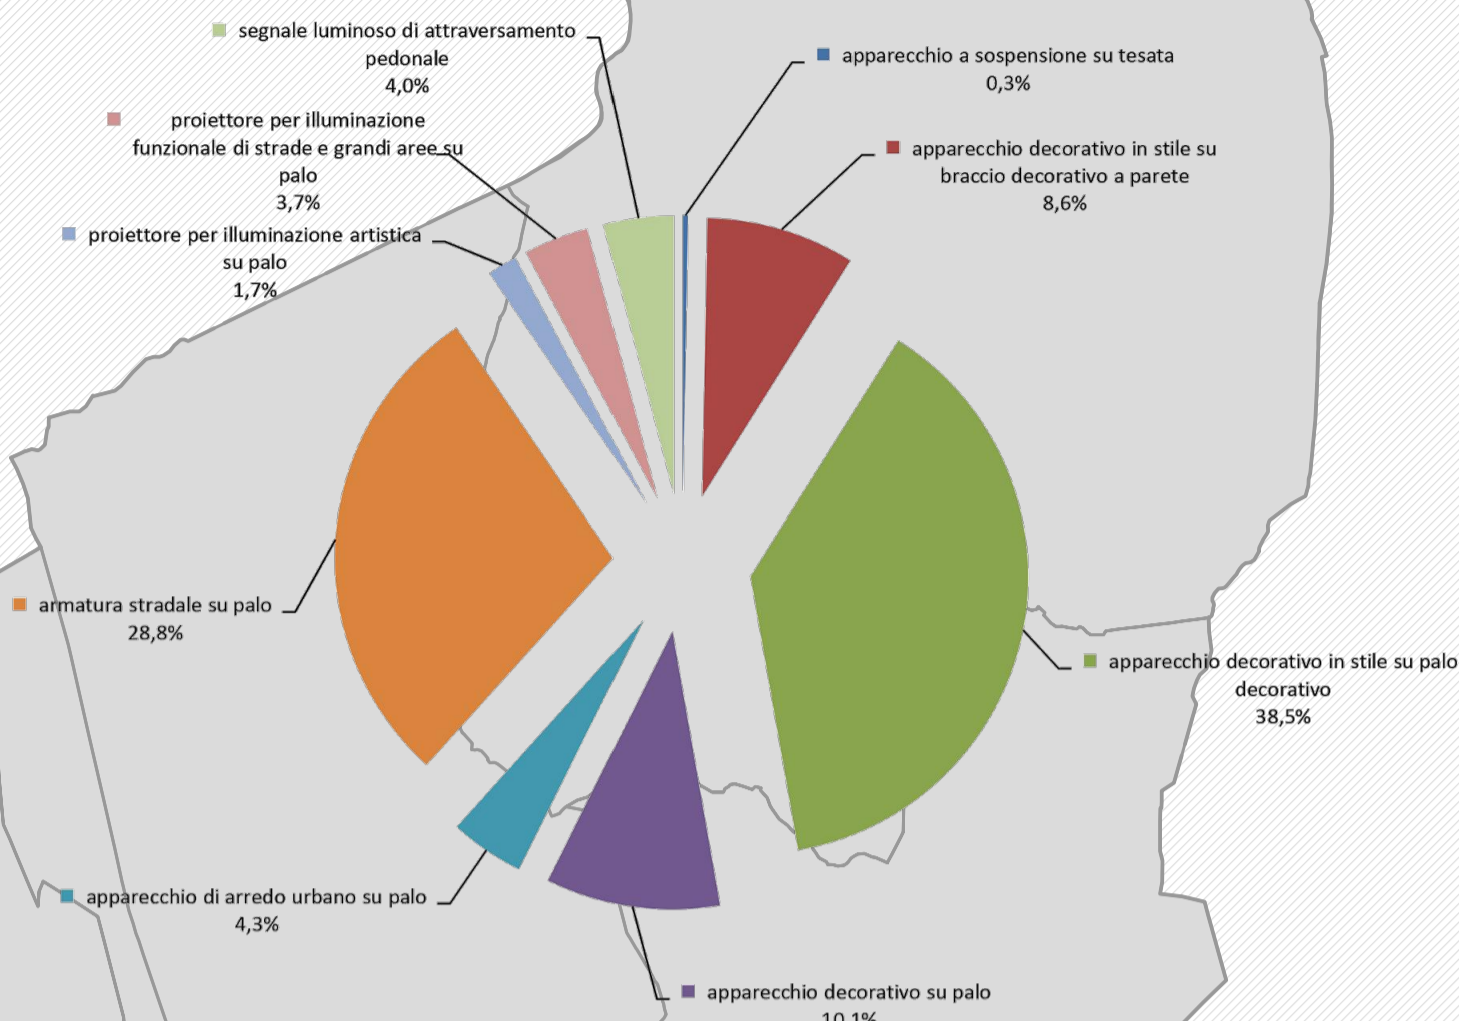


## Stato di conservazione apparecchi

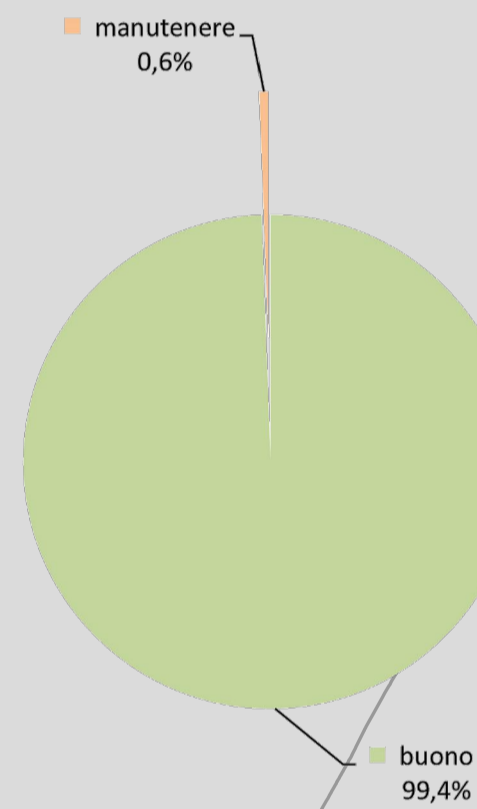


## Stato di conservazione sostegni

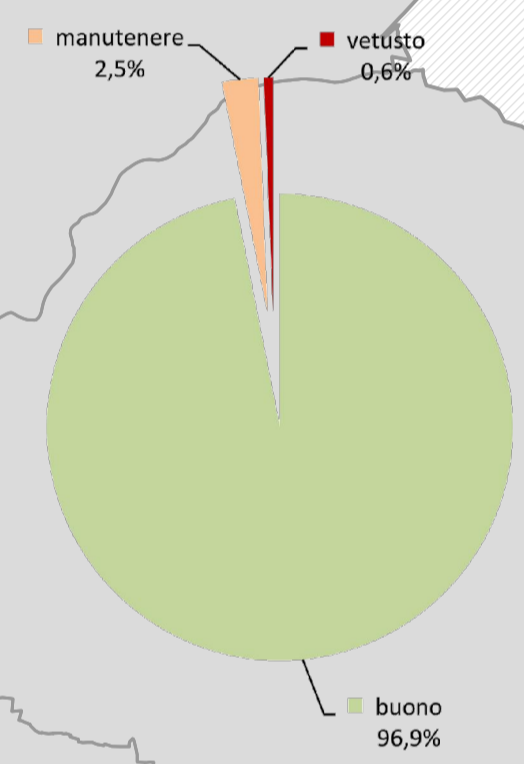


## Tipologia linee di alimentazione

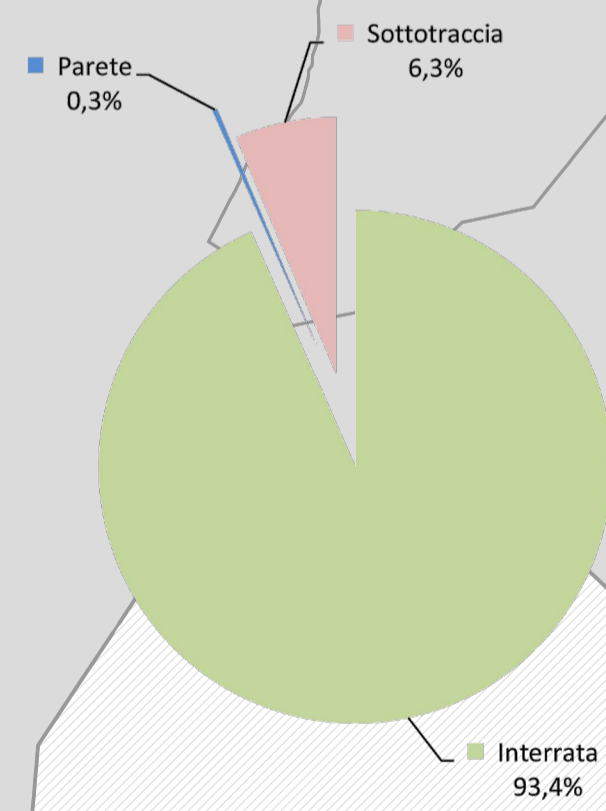


## Tipologia sostegni

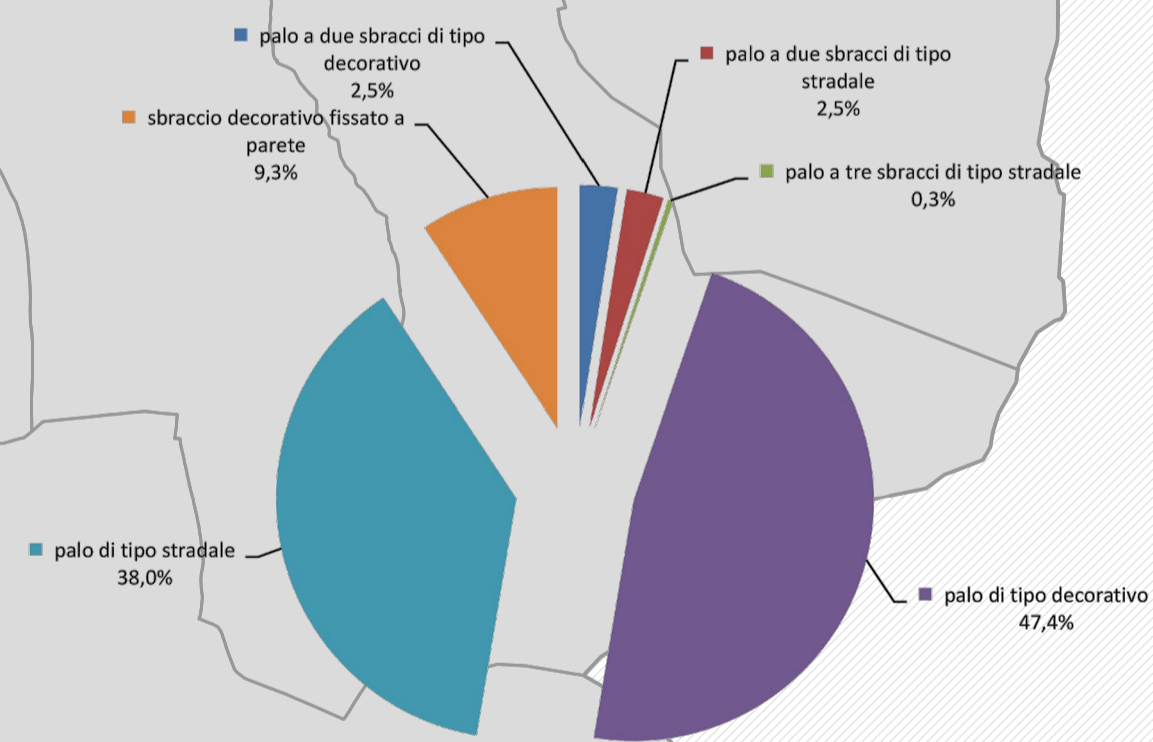


## Tipologia sorgenti luminose

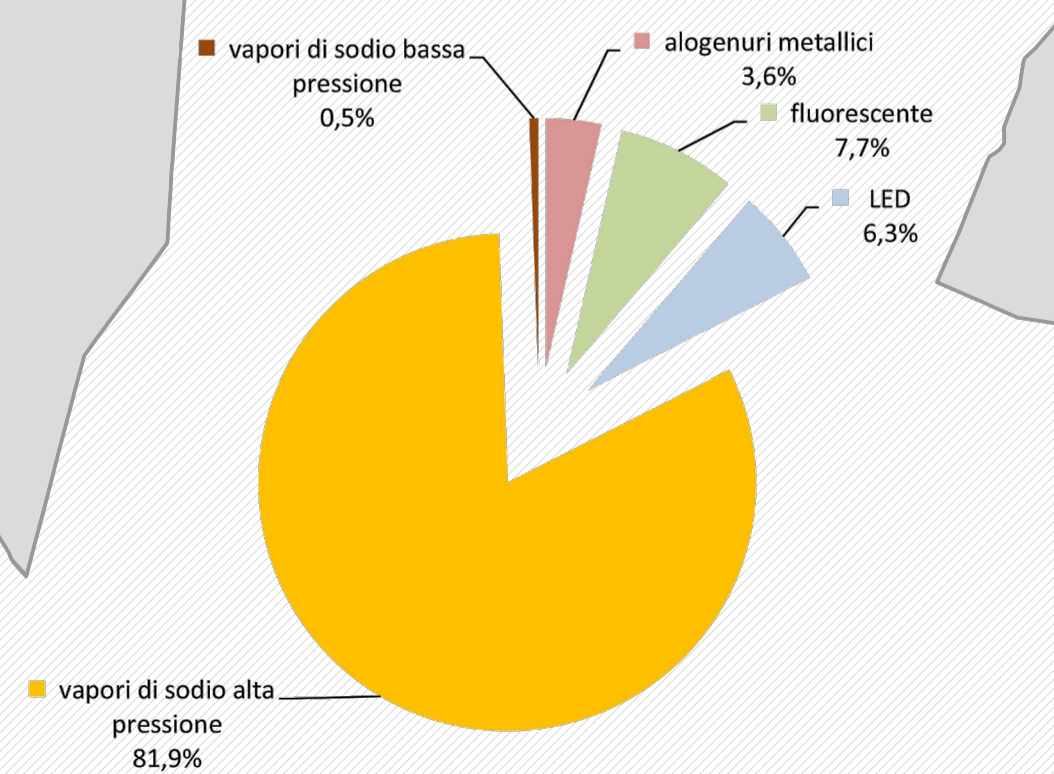

## Modelli A e B (rif. L.P. 16/2007 e s.m.i.)

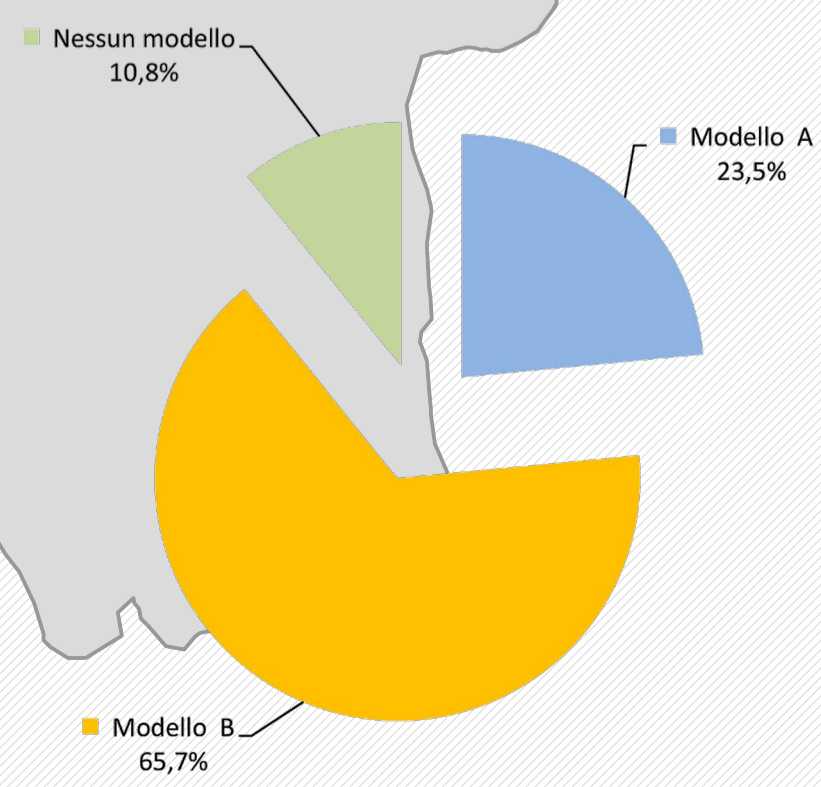

## INQUADRAMENTO

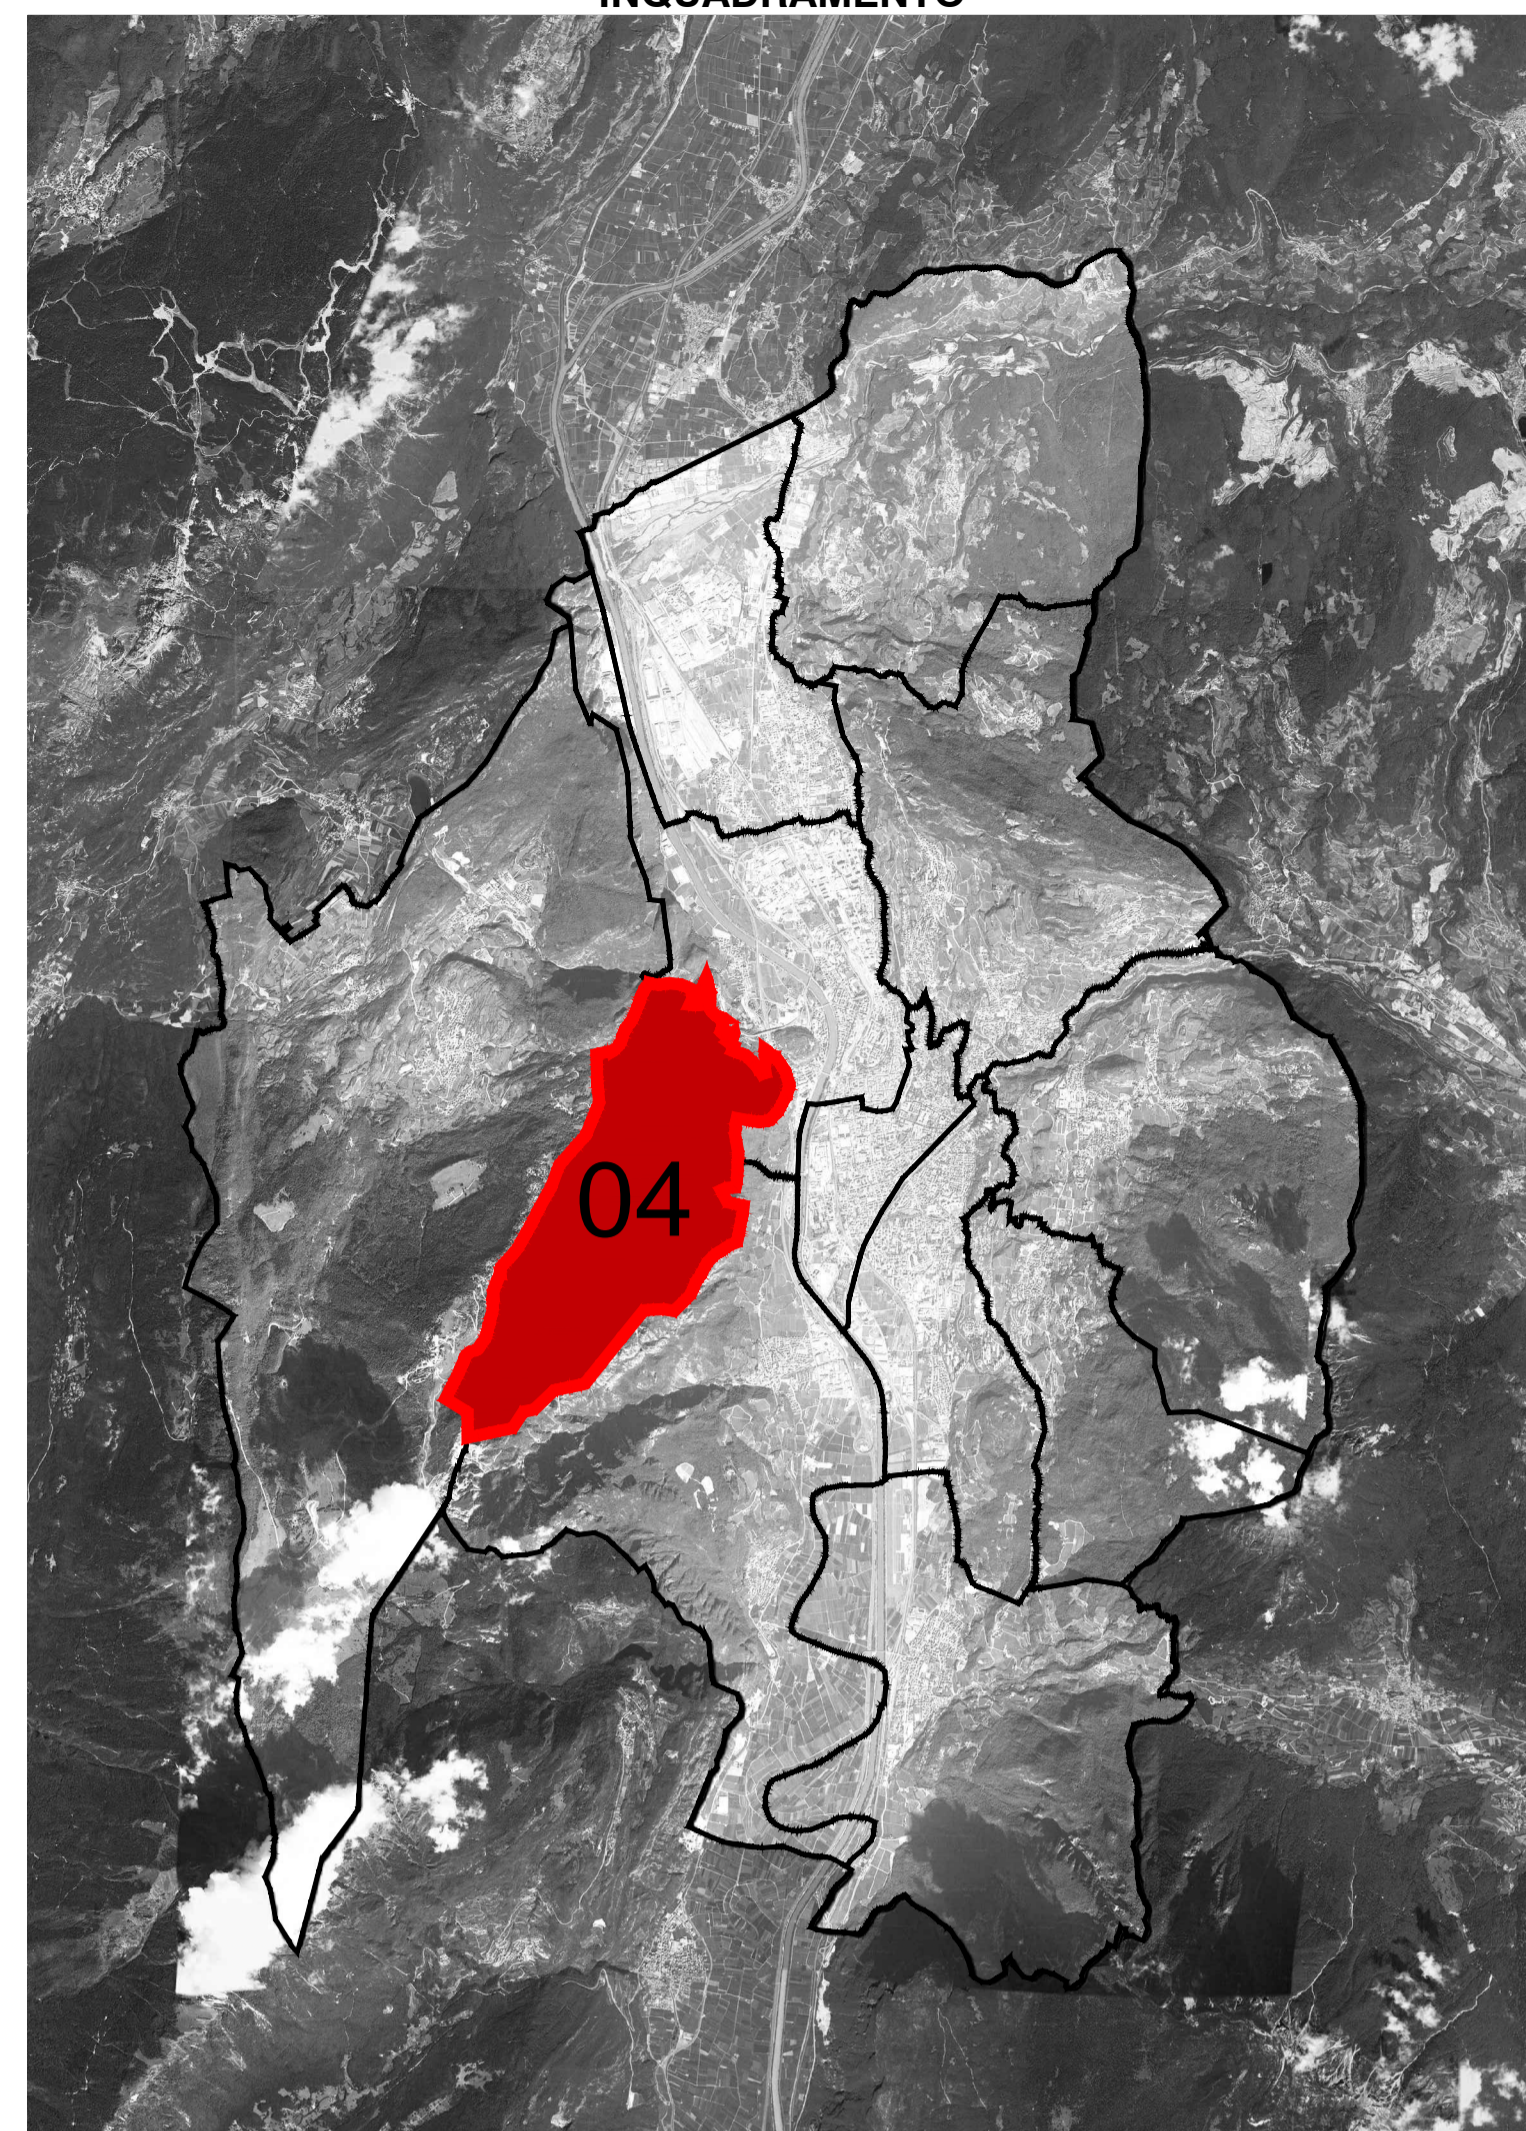

COMUNE DI TRENTO  
Servizio opere di urbanizzazione primaria


# Piano Regolatore di Illuminazione Comunale (P.R.I.C.)

ai sensi della "Legge Provinciale 3 ottobre 2007, n.16 - Risparmio energetico e inquinamento luminoso" e s.m.i.

Titolo Tavola: CIRCOSCRIZIONE N. 04 - SARDAGNA  
PLANIMETRIE STATISTICHE  
SITUAZIONE ESISTENTE

Tavola numero: 06.04      Quadrante n°: 04

Formato: A1\*      Scala: -:-

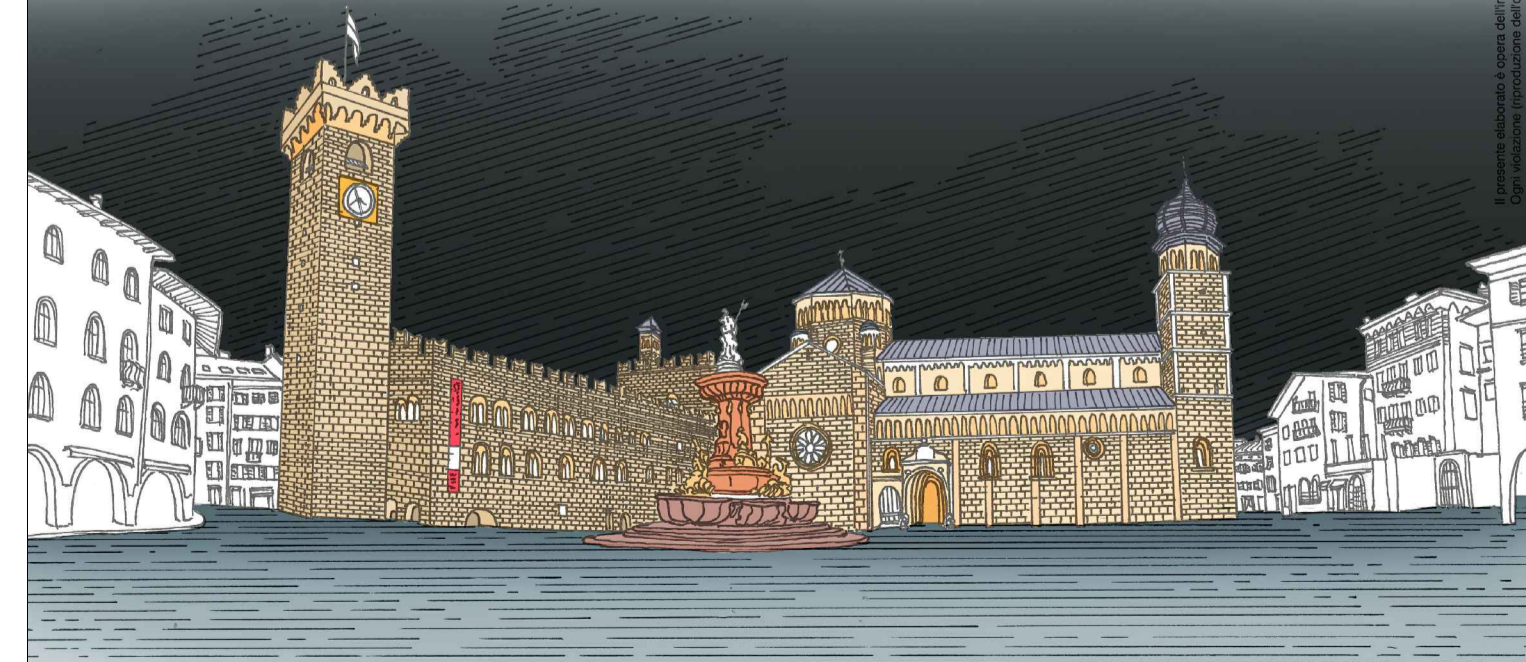

REV.	DATA	NOTE
00	09-01-14	Consegna prima stesura
01	16-05-14	Consegna FASE 1
02	11-12-15	Consegna PRIC
03	28-01-16	Modifiche richieste in data 05-01-2016
04		
05		
06		

di ing. R. Guanella - arch. M. Montani - arch. M. Sissi  
p. I.V.A. 12859360153  
sede legale: Via Boccaccio 15/A - 20123 Milano  
sede operativa: Via Giucina Presta, 92 - 20161 Milano  
TEL. 0245477642 FAX. 0245477710  
www.studiogms.it

