


LEGENDA SORGENTI LUMINOSE (apparecchio principale) - SIMBOLOGIA COMPLESSI ILLUMINANTI

ALUMINUM METALLICI	SOLO ALTA PRESSIONE	SOLO A BASSA PRESSIONE	VARIABILI MERCURIO	LED	INCANDESCENZA	AD ALZANI	FLUORESCENTE	SONDINE NON RILEVABILI
CODICE DEL COMPLESSO ILLUMINANTE (presente ove la scala di visualizzazione lo consente)								
	DESCRIZIONE		DESCRIZIONE		DESCRIZIONE		DESCRIZIONE	
	ARMATURA STRADALE SU PALO		APPARECCHIO DI ARREDO LIBERATO SU PALO		PROIETTORE PER ILLUMINAZIONE FUNZIONALE DI STRADA E SPANNEE AREE INSTALLATO SU PALO		PROIETTORE PER ILLUMINAZIONE FUNZIONALE DI STRADA E SPANNEE AREE INSTALLATO SU BRACCIO A PARETE	
	ARMATURA STRADALE SU BRACCIO A PARETE		APPARECCHIO DI ARREDO LIBERATO SU BRACCIO A PARETE		PROIETTORE PER ILLUMINAZIONE FUNZIONALE DI STRADA E SPANNEE AREE INSTALLATO SU BRACCIO A PARETE		PROIETTORE PER ILLUMINAZIONE FUNZIONALE DI STRADA E SPANNEE AREE INSTALLATO SU BRACCIO A PARETE	
	APPARECCHIO DECORATIVO SU PALO		APPARECCHIO A SOSPENSIONE SU TESTATA		ROLLARD - PALETTA SEGNALETICA			
	APPARECCHIO DECORATIVO SU BRACCIO A PARETE		TORRE FARO		APPARECCHIO A CASCATO A TESTATA A PARETE			
	APPARECCHIO DECORATIVO IN STILE SU PALO DECORATIVO		APPARECCHIO LINEARE		APPARECCHIO DI ILLUMINAZIONE A PLAFONE O A PARETE INTERNALIZZATO			
	APPARECCHIO DECORATIVO IN STILE SU BRACCIO DECORATIVO A PARETE		PROIETTORE PER ILLUMINAZIONE RETTIFICATA SU PALO		APPARECCHIO A SOSPENSIONE INTERNALIZZATO			
	LANTERNA IN STILE SU PALO DECORATIVO		PROIETTORE PER ILLUMINAZIONE ARTISTICA SU BRACCIO		APPARECCHIO DI ILLUMINAZIONE A PLAFONE O A PARETE			
	LANTERNA IN STILE SU BRACCIO DECORATIVO A PARETE		PROIETTORE PER ILLUMINAZIONE FUNZIONALE INSTALLATO IN POSIZIONE SOTTOGRADUA		SEGNALE LAMPIONE ATTIVAZIONE/DEATTIVAZIONE			
			QUADRO ELETTRICO DI COMANDO					

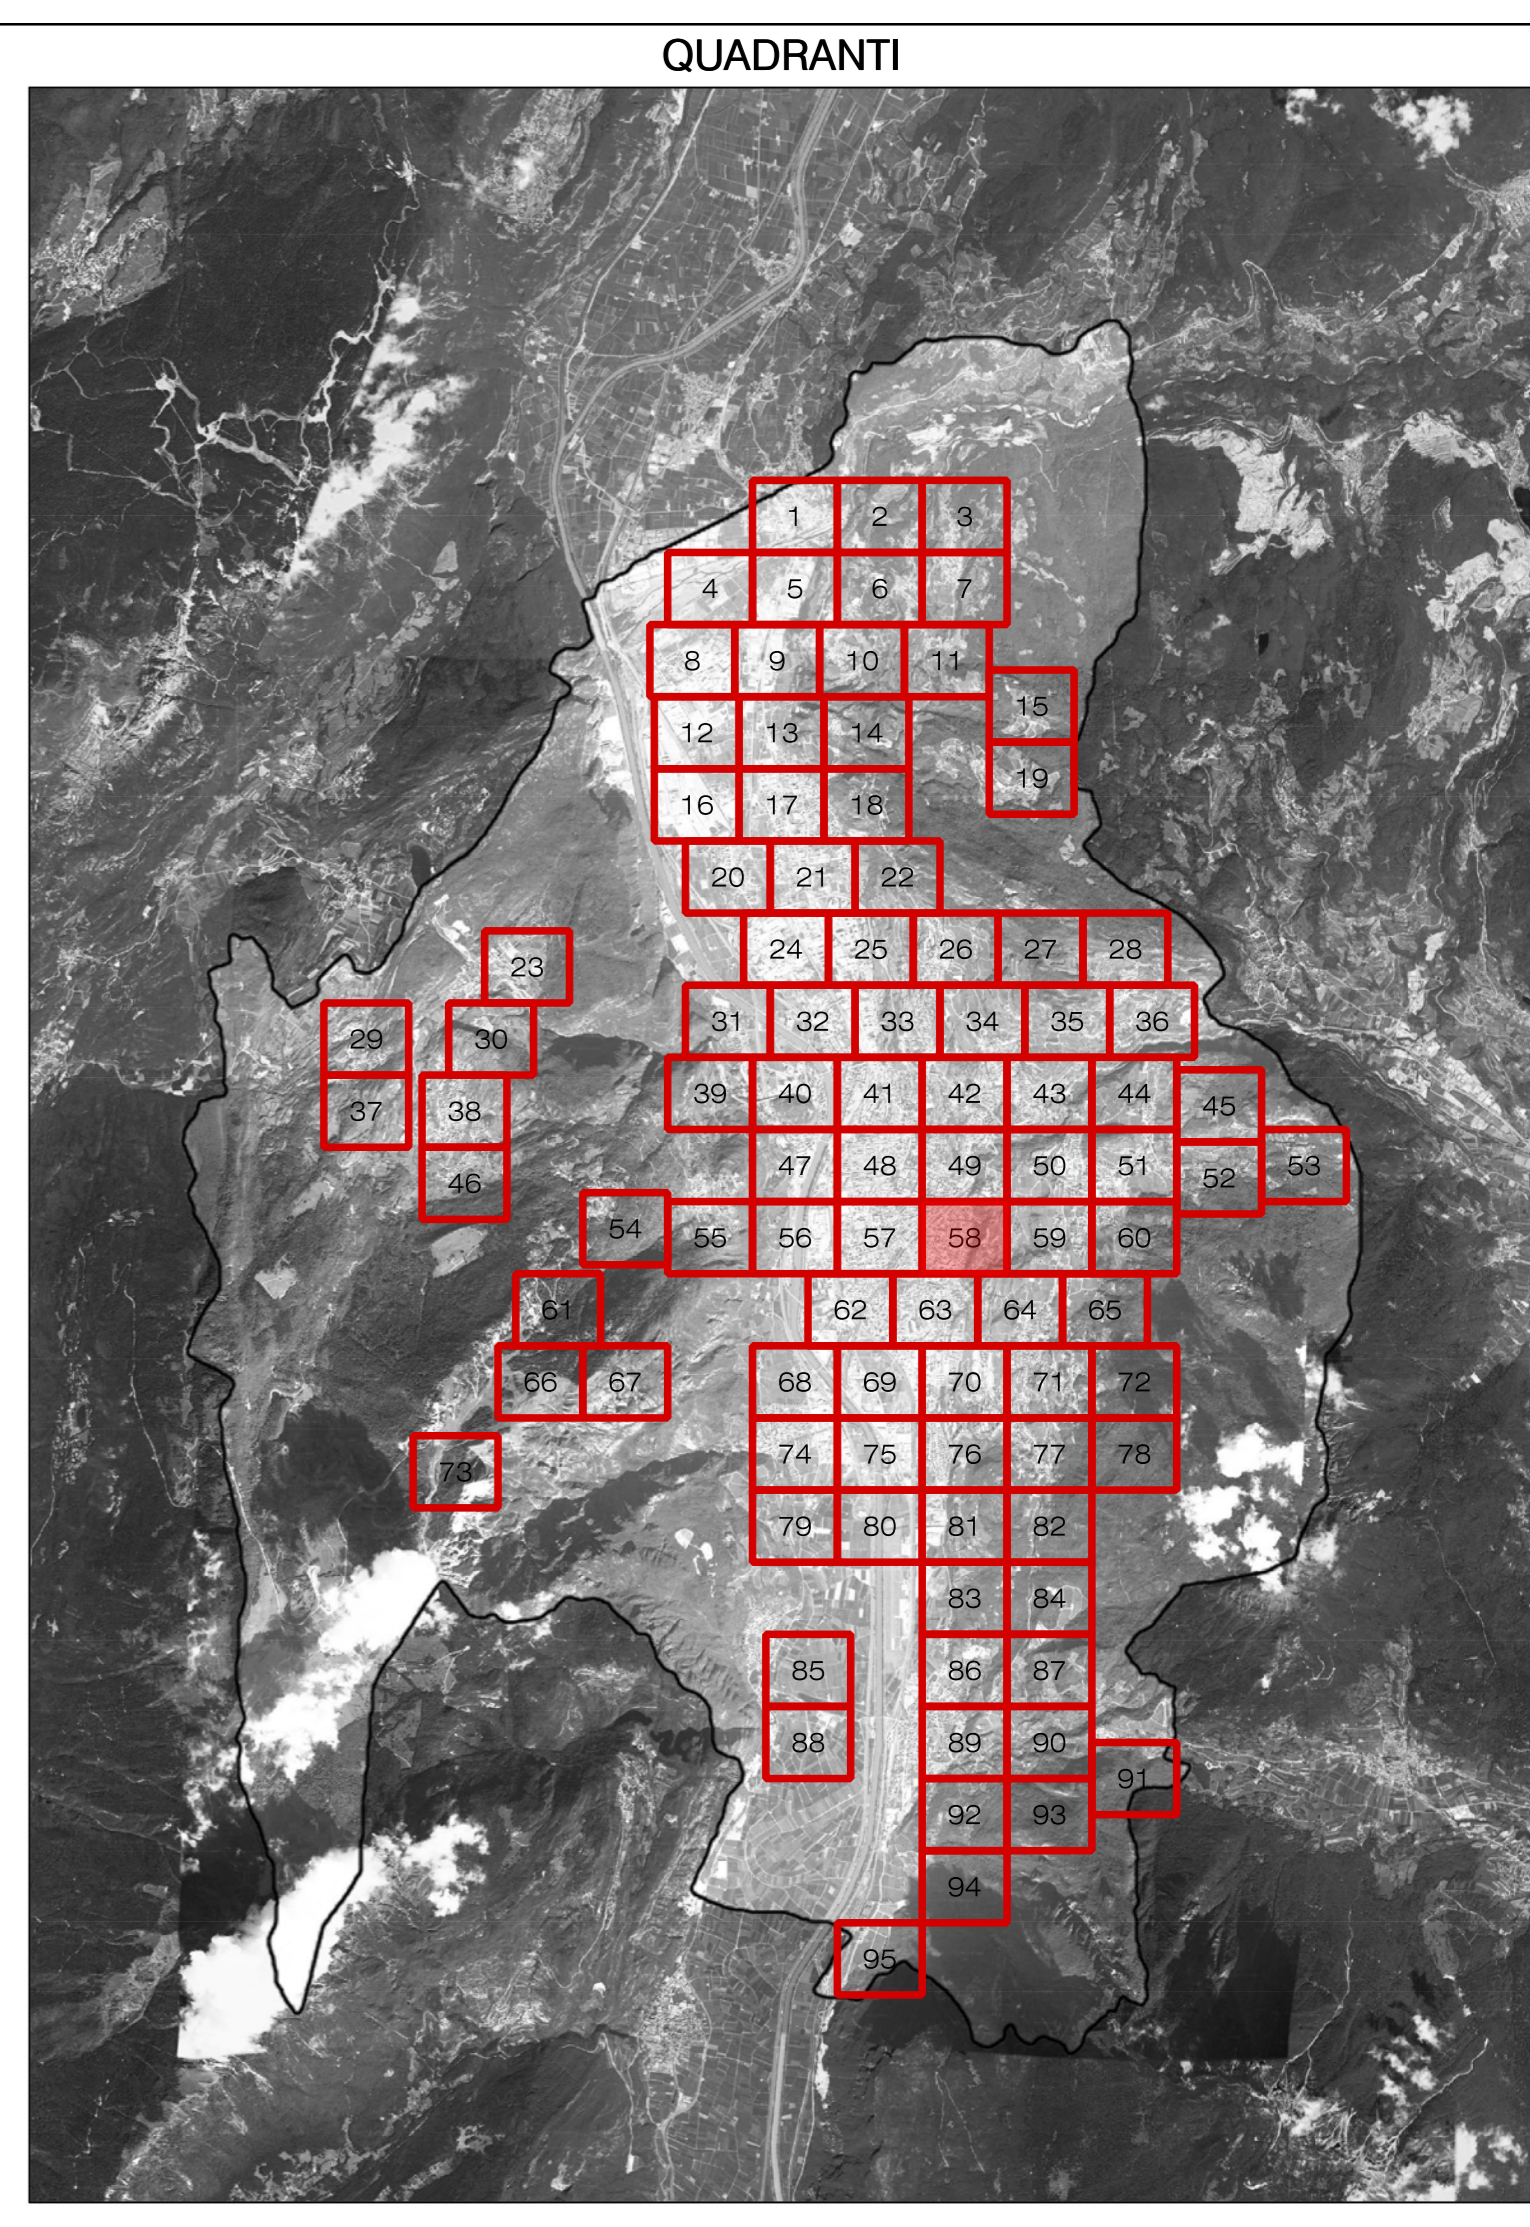

COMUNE DI TRENTO
Servizio opere di urbanizzazione primaria

Piano Regolatore di Illuminazione Comunale (P.R.I.C.)

ai sensi della "Legge Provinciale 3 ottobre 2007, n.16 - Risparmio energetico e inquinamento luminoso" e s.m.i.

Titolo Tavola: **Censimento puntuale degli impianti di illuminazione pubblica**

Tavola numero: **04.58** Quadrante n°: **58/95**
 Formato: **A0** Scala: **1:1000**

REV.	DATA	NOTE
00	09-01-14	Consegna prima stesura
01	16-05-14	Consegna FASE 1
02	11-12-15	Consegna PRIC
03		
04		
05		
06		

di Ing. R. Guadella - arch. M. Morassut - arch. M. Basso
 web: legna, Via Boscaccio 15/A - 38100 Trento
 web: legna, Via Boscaccio 15/A - 38100 Trento
 TEL. 0461/7942 FAX 0461/7771
 www.legna.it