


**LEGENDA SORGENTI LUMINOSE (apparecchio principale) - SIMBOLOGIA COMPLESSI ILLUMINANTI**

	ALZOPOLI METALLI		SOCCO AD ALTA PRESSIONE		SOCCO A MEDIA PRESSIONE		VAPORI DI MERCURIO		LED		INCANDESCENZA		AD ALZOPOLI		FLUORESCENTE		SORGENTE NON IDENTIFICABILE
--	------------------	--	-------------------------	--	-------------------------	--	--------------------	--	-----	--	---------------	--	-------------	--	--------------	--	-----------------------------

**CODICE DEL COMPLESSO ILLUMINANTE** ———— **TIPOLOGIA COMPLESSO ILLUMINANTE**  
(presente ove la scala di visualizzazione lo consenta)

SIMBOLO	DESCRIZIONE	SIMBOLO	DESCRIZIONE	SIMBOLO	DESCRIZIONE
	ARMATURA STRADALE SU PALO		APPARECCHIO DI ARBUSTO URBANO SU PALO		PROIETTORE PER ILLUMINAZIONE FUNZIONALE DI STRADE E GRANDI AREE INSTALLATO SU PALO
	ARMATURA STRADALE SU BRACCIO A PARETE		APPARECCHIO DI ARBUSTO URBANO SU MENSOLE A PARETE		PROIETTORE PER ILLUMINAZIONE FUNZIONALE DI STRADE E GRANDI AREE INSTALLATO SU BRACCIO A PARETE
	APPARECCHIO DECORATIVO SU PALO		ARMATURA STRADALE A SOSPENSIONE SU TESTATA		ISOLANDI PAILETTO BENEALITICO
	APPARECCHIO DECORATIVO SU BRACCIO A PARETE		TORRE FANAL		APPARECCHIO A CASSETTA A TERRA O A PARETE
	APPARECCHIO DECORATIVO IN STILE SU PALO DECORATIVO		APPARECCHIO LINEARE		APPARECCHIO DI ILLUMINAZIONE A PAVIMENTO E INTERINALZATO
	APPARECCHIO DECORATIVO IN STILE SU MENSOLE A PARETE		PROIETTORE PER ILLUMINAZIONE ARTISTICA SU PALO		APPARECCHIO A SOSPENSIONE INTERINALZATO
	LANTERNA IN STILE SU PALO DECORATIVO		PROIETTORE PER ILLUMINAZIONE ARTISTICA SU BRACCIO		APPARECCHIO DI ILLUMINAZIONE A PAVIMENTO O A PARETE
	LANTERNA IN STILE SU MENSOLE DECORATIVA A PARETE		PROIETTORE PER ILLUMINAZIONE FUNZIONALE INSTALLATO IN POSIZIONE SOTTOGINEA		INSEGNA LUMINOSA

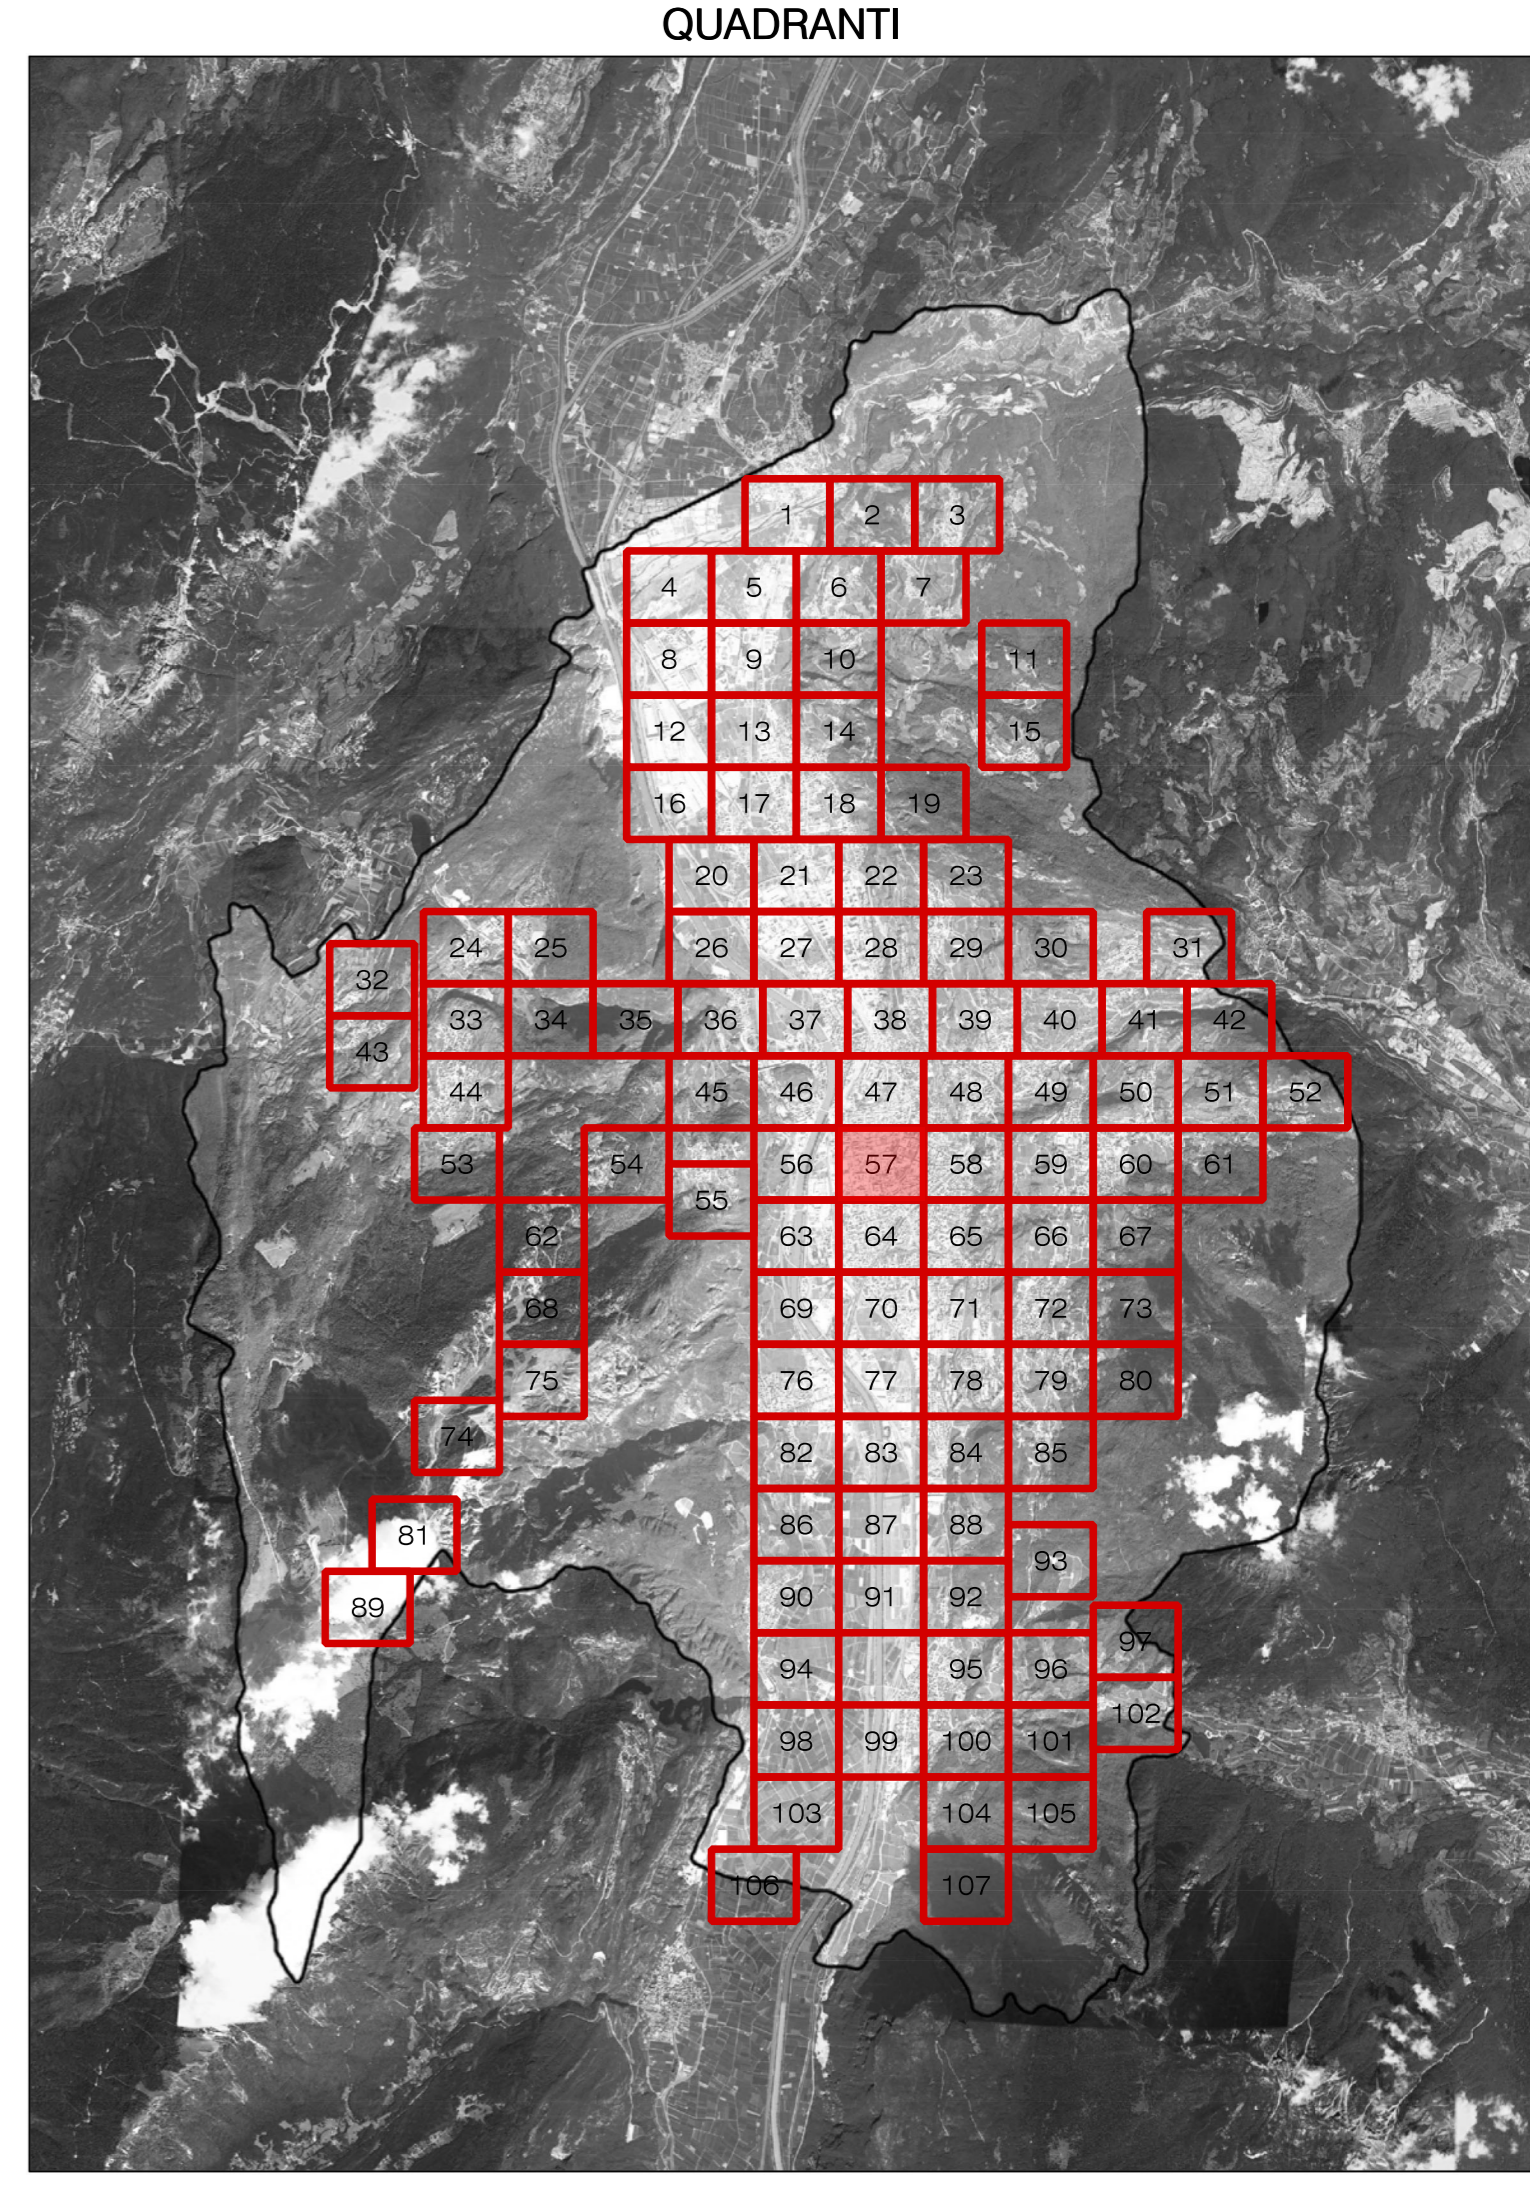

**COMUNE DI TRENTO**  
Servizio opere di urbanizzazione primaria

## Piano Regolatore di Illuminazione Comunale (P.R.I.C.)

ai sensi della "Legge Provinciale 3 ottobre 2007, n.16 - Risparmio energetico e inquinamento luminoso" e s.m.i.

**Titolo Tavola: Censimento puntuale degli impianti di illuminazione di proprietà Terzi**

Tavola numero: **05.57**      Quadrante n°: **57/107**  
 Formato: **A0**      Scala: **1:1000**

REV.	DATA	NOTE
00	09-01-14	Consegna prima stesura
01	16-05-14	Consegna FASE 1
02	11-12-15	Consegna PRIC
03		
04		
05		
06		

di Ing. R. Quaranta - arch. M. Morassut - arch. M. Basso  
 web: Ing. Via Boscaccio 15/A - 38100 Trento  
 www.ingcar.com - Via S. Maria Piazza 20 - 38100 Trento  
 TEL. 0461/97942 FAX 0461/97712  
 www.archimorassut.it