


LEGENDA SORGENTI LUMINOSE (apparecchi principale) - SIMBOLOGIA COMPLESSI ILLUMINANTI

ALZOPINI METALLO	SOFFO AD ALTA PRESSIONE	BODIA PRESSIONE	VARIORI DI MONTAGNA	LED	INCANDESCENZA	AD ALZOPINI	FLUORESCENTE
CODICE DEL COMPLESSO ILLUMINANTE (presente ove la scala di visualizzazione lo consenta)							TIPOLOGIA COMPLESSO ILLUMINANTE
	DESCRIZIONE		DESCRIZIONE		DESCRIZIONE		DESCRIZIONE
	ARMATURA STRADALE SU PALO		APPARECCHIO DI ARREDO URBANO SU PALO		PROIETTORE PER ILLUMINAZIONE FUNZIONALE DI STRADE E GRANDI AREE INSTALLATO SU PALO		PROIETTORE PER ILLUMINAZIONE FUNZIONALE DI STRADE E GRANDI AREE INSTALLATO SU PALO
	ARMATURA STRADALE SU BRACCIO A PARETE		APPARECCHIO DI ARREDO URBANO SU MENSOLO A PARETE		PROIETTORE PER ILLUMINAZIONE FUNZIONALE DI STRADE E GRANDI AREE INSTALLATO SU SOTTOSTRADA A PARETE		PROIETTORE PER ILLUMINAZIONE FUNZIONALE DI STRADE E GRANDI AREE INSTALLATO SU SOTTOSTRADA A PARETE
	APPARECCHIO DECORATIVO SU PALO		ARMATURA STRADALE A SOSPENSIONE SU TESTATA		BOLLARDI PALETTE SEGNALETICO		BOLLARDI PALETTE SEGNALETICO
	APPARECCHIO DECORATIVO SU MENSOLO A PARETE		TORRE FANAL		APPARECCHIO ACASSATI A TERRA O A PARETE		APPARECCHIO ACASSATI A TERRA O A PARETE
	APPARECCHIO DECORATIVO IN STILE SU PALO DECORATIVO		APPARECCHIO LINEARE		APPARECCHIO DI ILLUMINAZIONE A PAVIMENTO O A PARETE INTERNALIZZATO		APPARECCHIO DI ILLUMINAZIONE A PAVIMENTO O A PARETE INTERNALIZZATO
	APPARECCHIO DECORATIVO IN STILE SU MENSOLO DECORATIVA A PARETE		PROIETTORE PER ILLUMINAZIONE ARTISTICA SU PALO		APPARECCHIO A SOSPENSIONE INTERNALIZZATO		APPARECCHIO A SOSPENSIONE INTERNALIZZATO
	LANTERNA IN STILE SU PALO DECORATIVO		PROIETTORE PER ILLUMINAZIONE ARTISTICA SU BRACCIO		APPARECCHIO DI ILLUMINAZIONE A PAVIMENTO O A PARETE		APPARECCHIO DI ILLUMINAZIONE A PAVIMENTO O A PARETE
	LANTERNA IN STILE SU MENSOLO DECORATIVA A PARETE		PROIETTORE PER ILLUMINAZIONE FUNZIONALE SOTTOSTRADA		INSEGNA LUMINOSA		INSEGNA LUMINOSA

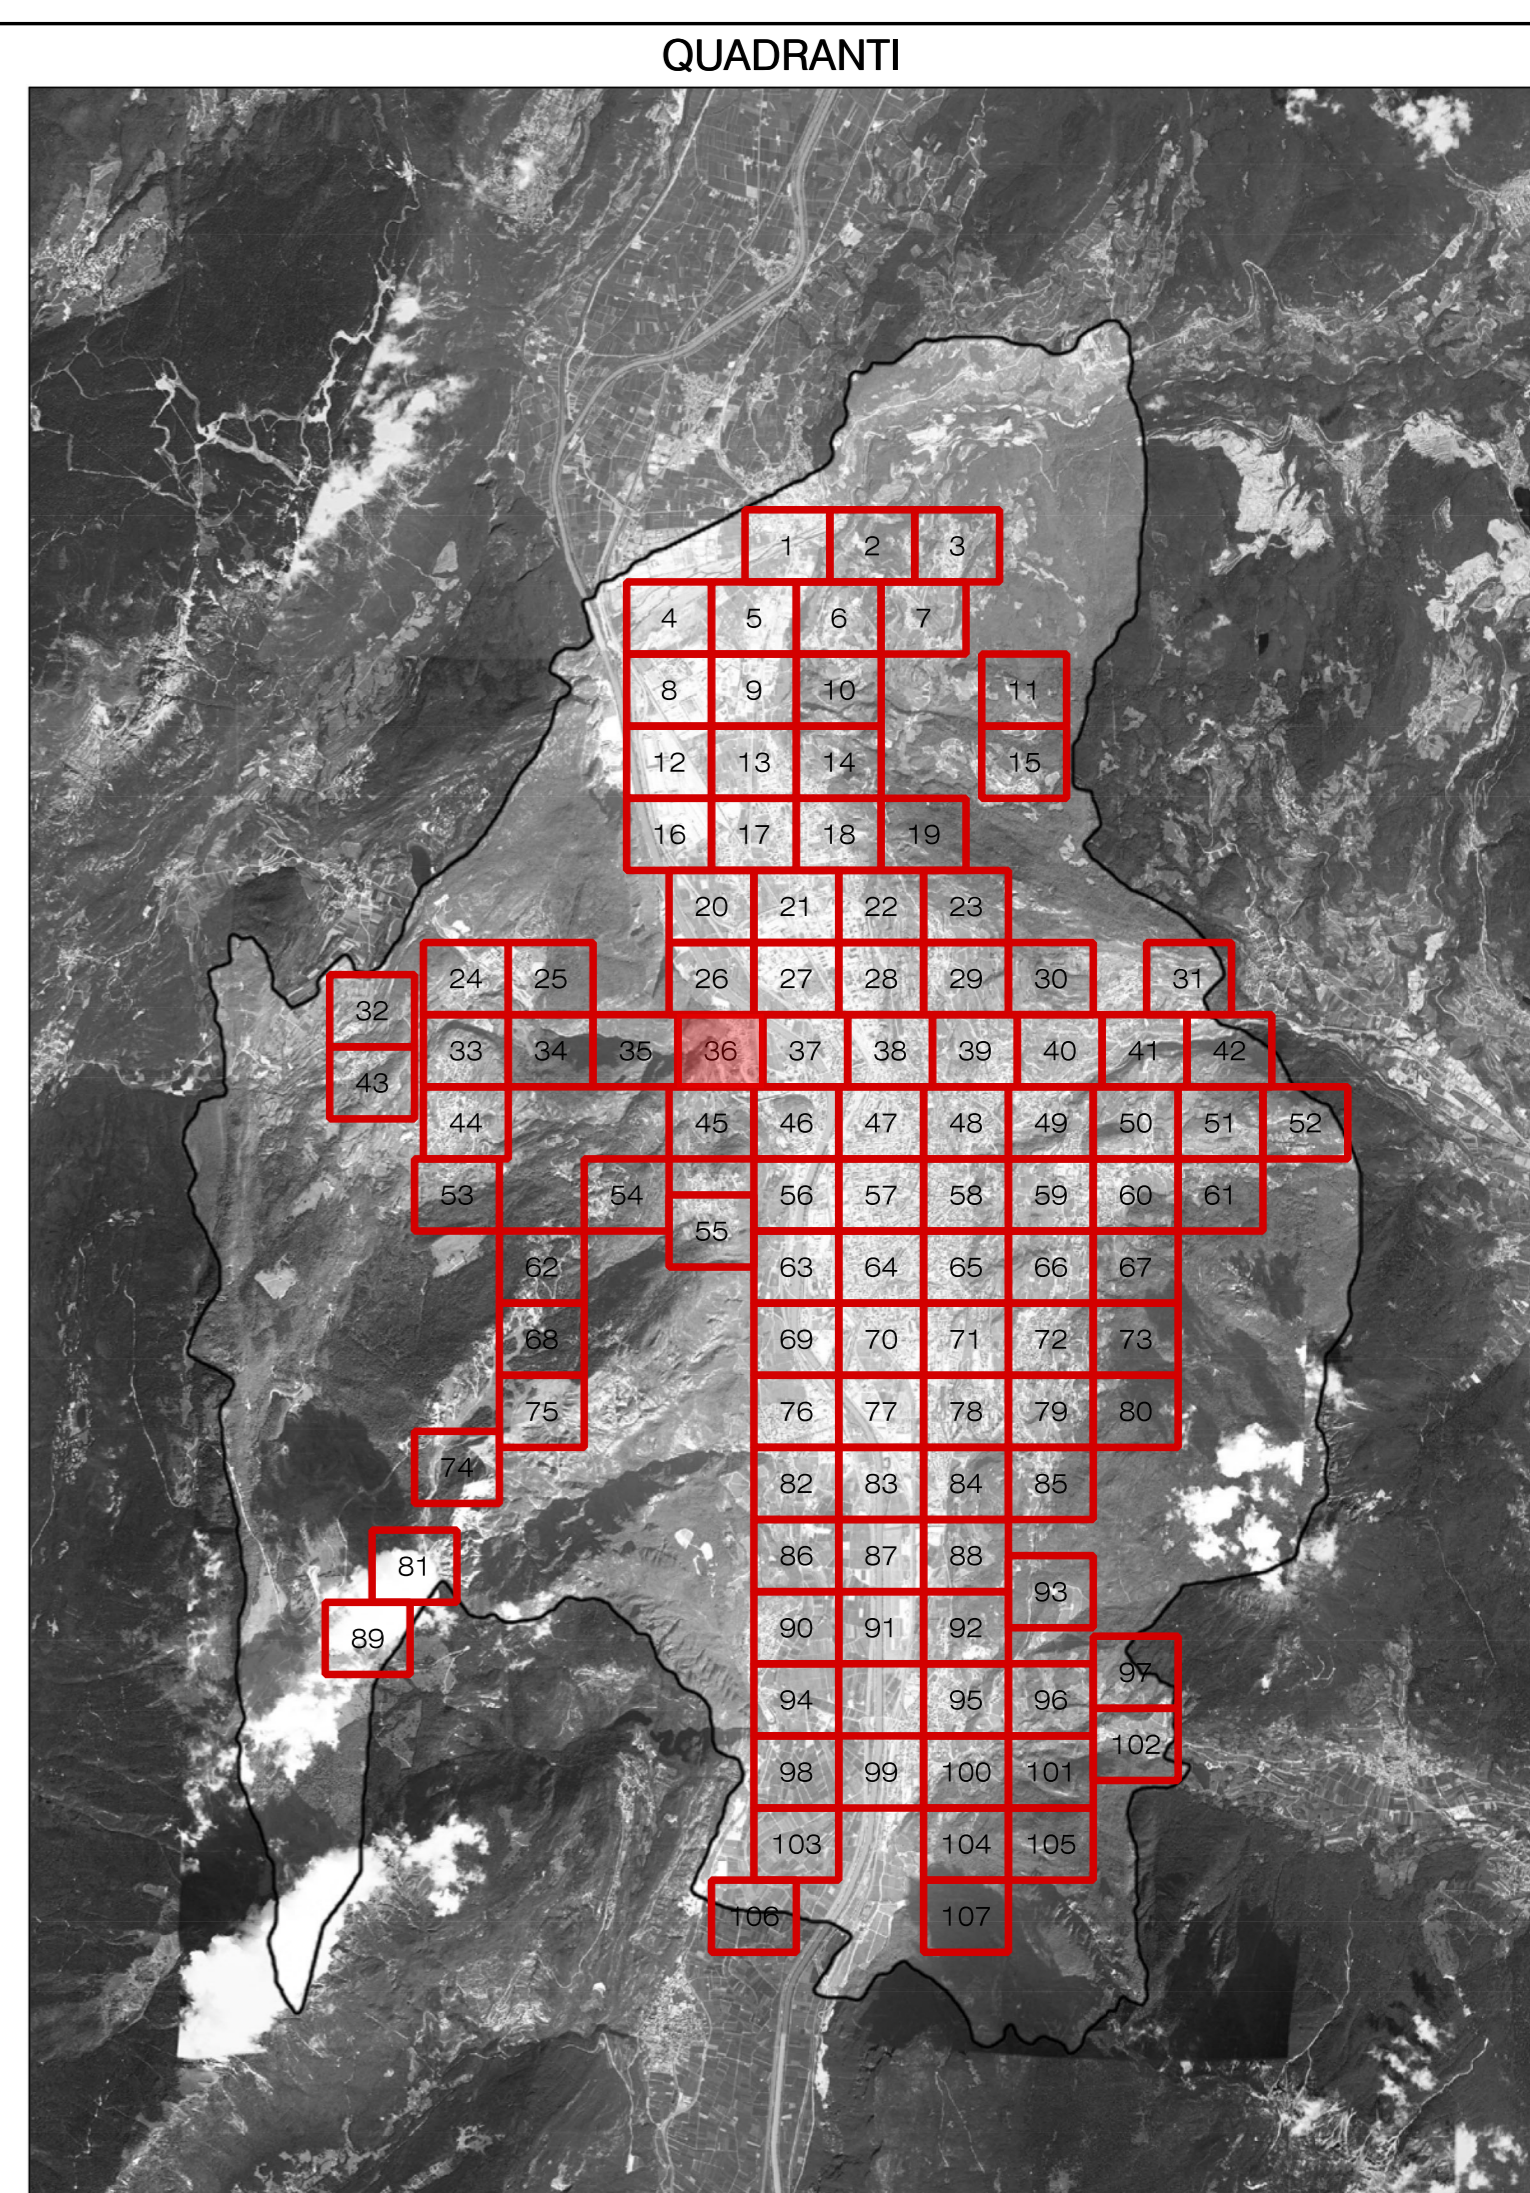

COMUNE DI TRENTO
Servizio opere di urbanizzazione primaria

Piano Regolatore di Illuminazione Comunale (P.R.I.C.)

ai sensi della "Legge Provinciale 3 ottobre 2007, n.16 - Risparmio energetico e inquinamento luminoso" e s.m.i.

Titolo Tavola: Censimento puntuale degli impianti di illuminazione di proprietà Terzi

Tavola numero: **05.36** Quadrante n°: **36/107**
 Formato: **A0** Scala: **1:1000**

REV.	DATA	NOTE
00	09-01-14	Consegna prima stesura
01	16-05-14	Consegna FASE 1
02	11-12-15	Consegna PRIC
03		
04		
05		
06		

Ing. R. Guadella - arch. M. Mariani - arch. M. Biondi
 web: legna - Via Boccazione 15/A - 38100 Trento
 web: legna - Via Boccazione 15/A - 38100 Trento
 web: legna - Via Boccazione 15/A - 38100 Trento
 TEL. 0461/7942 FAX 0461/7771
 www.legna.it