

Tipo di strada	Linea di velocità (km/h)	Classificazione funzionale e geometrica (art. 4 comma 1 b) della L.P. 16/07 e art. 6 norma UNI 11248)
Assimilabile a:		
A1	Autostrade extraurbane	130-150 ME1
Assimilabile a:		
B	Strade extraurbane principali	110 ME2
Assimilabile a:		
C	a) Strade extraurbane secondarie	70-90 ME2
Assimilabile a:		
C	b) Strade extraurbane secondarie	50 ME3b
Assimilabile a:		
D	Strade urbane di scorrimento veloce	70 ME2
Assimilabile a:		
E	a) Strade urbane interquartiere	50 ME2
Assimilabile a:		
E	b) Strade urbane di quartiere	50 ME3b
Assimilabile a:		
F	b) Strade locali extraurbane	50 ME3b
Assimilabile a:		
F	c) Strade locali urbane	50 ME3b
Assimilabile a:		
F	d) Strade locali urbane: corso storico, isole pedonali, zone 30	30 CE3
Assimilabile a:		
F	f) Strade locali urbane: aree pedonali	5 CE4S2
Assimilabile a:		
F	g) Strade locali urbane: aree pedonali (usati principali, pedoni, ammessi gli altri utenti)	5 CE4S2
Assimilabile a:		
-	Strade a destinazione particolare (art. 3.5 D.M. 6/16/2001)	30 S2
Assimilabile a:		
CICLABILE		S2


LEGENDA

simbologia	descrizione
---	Rete viaria che attraversa ambiti morfologici diversi
---	Rete viaria in ambito prevalentemente residenziale
---	Rete viaria in ambito prevalentemente produttivo

CLASSIFICAZIONE DELLE STRADE

(rif. art. 4 comma 1 b) della L.P. 16/07 e art. 6 norma UNI 11248)

- Nuovo Codice della Strada (d.lgs. 30 aprile 1992, n. 285 e s.m.i.)
- Decreto del Ministero delle Infrastrutture e dei Trasporti del 5 novembre 2001 (Norme funzionali e geometriche per la costruzione delle strade)
- Norma UNI 11248 (Illuminazione stradale. Selezione delle categorie illuminotecniche)
- Piano Urbano della Mobilità, Comune di Trento - Agosto 2010

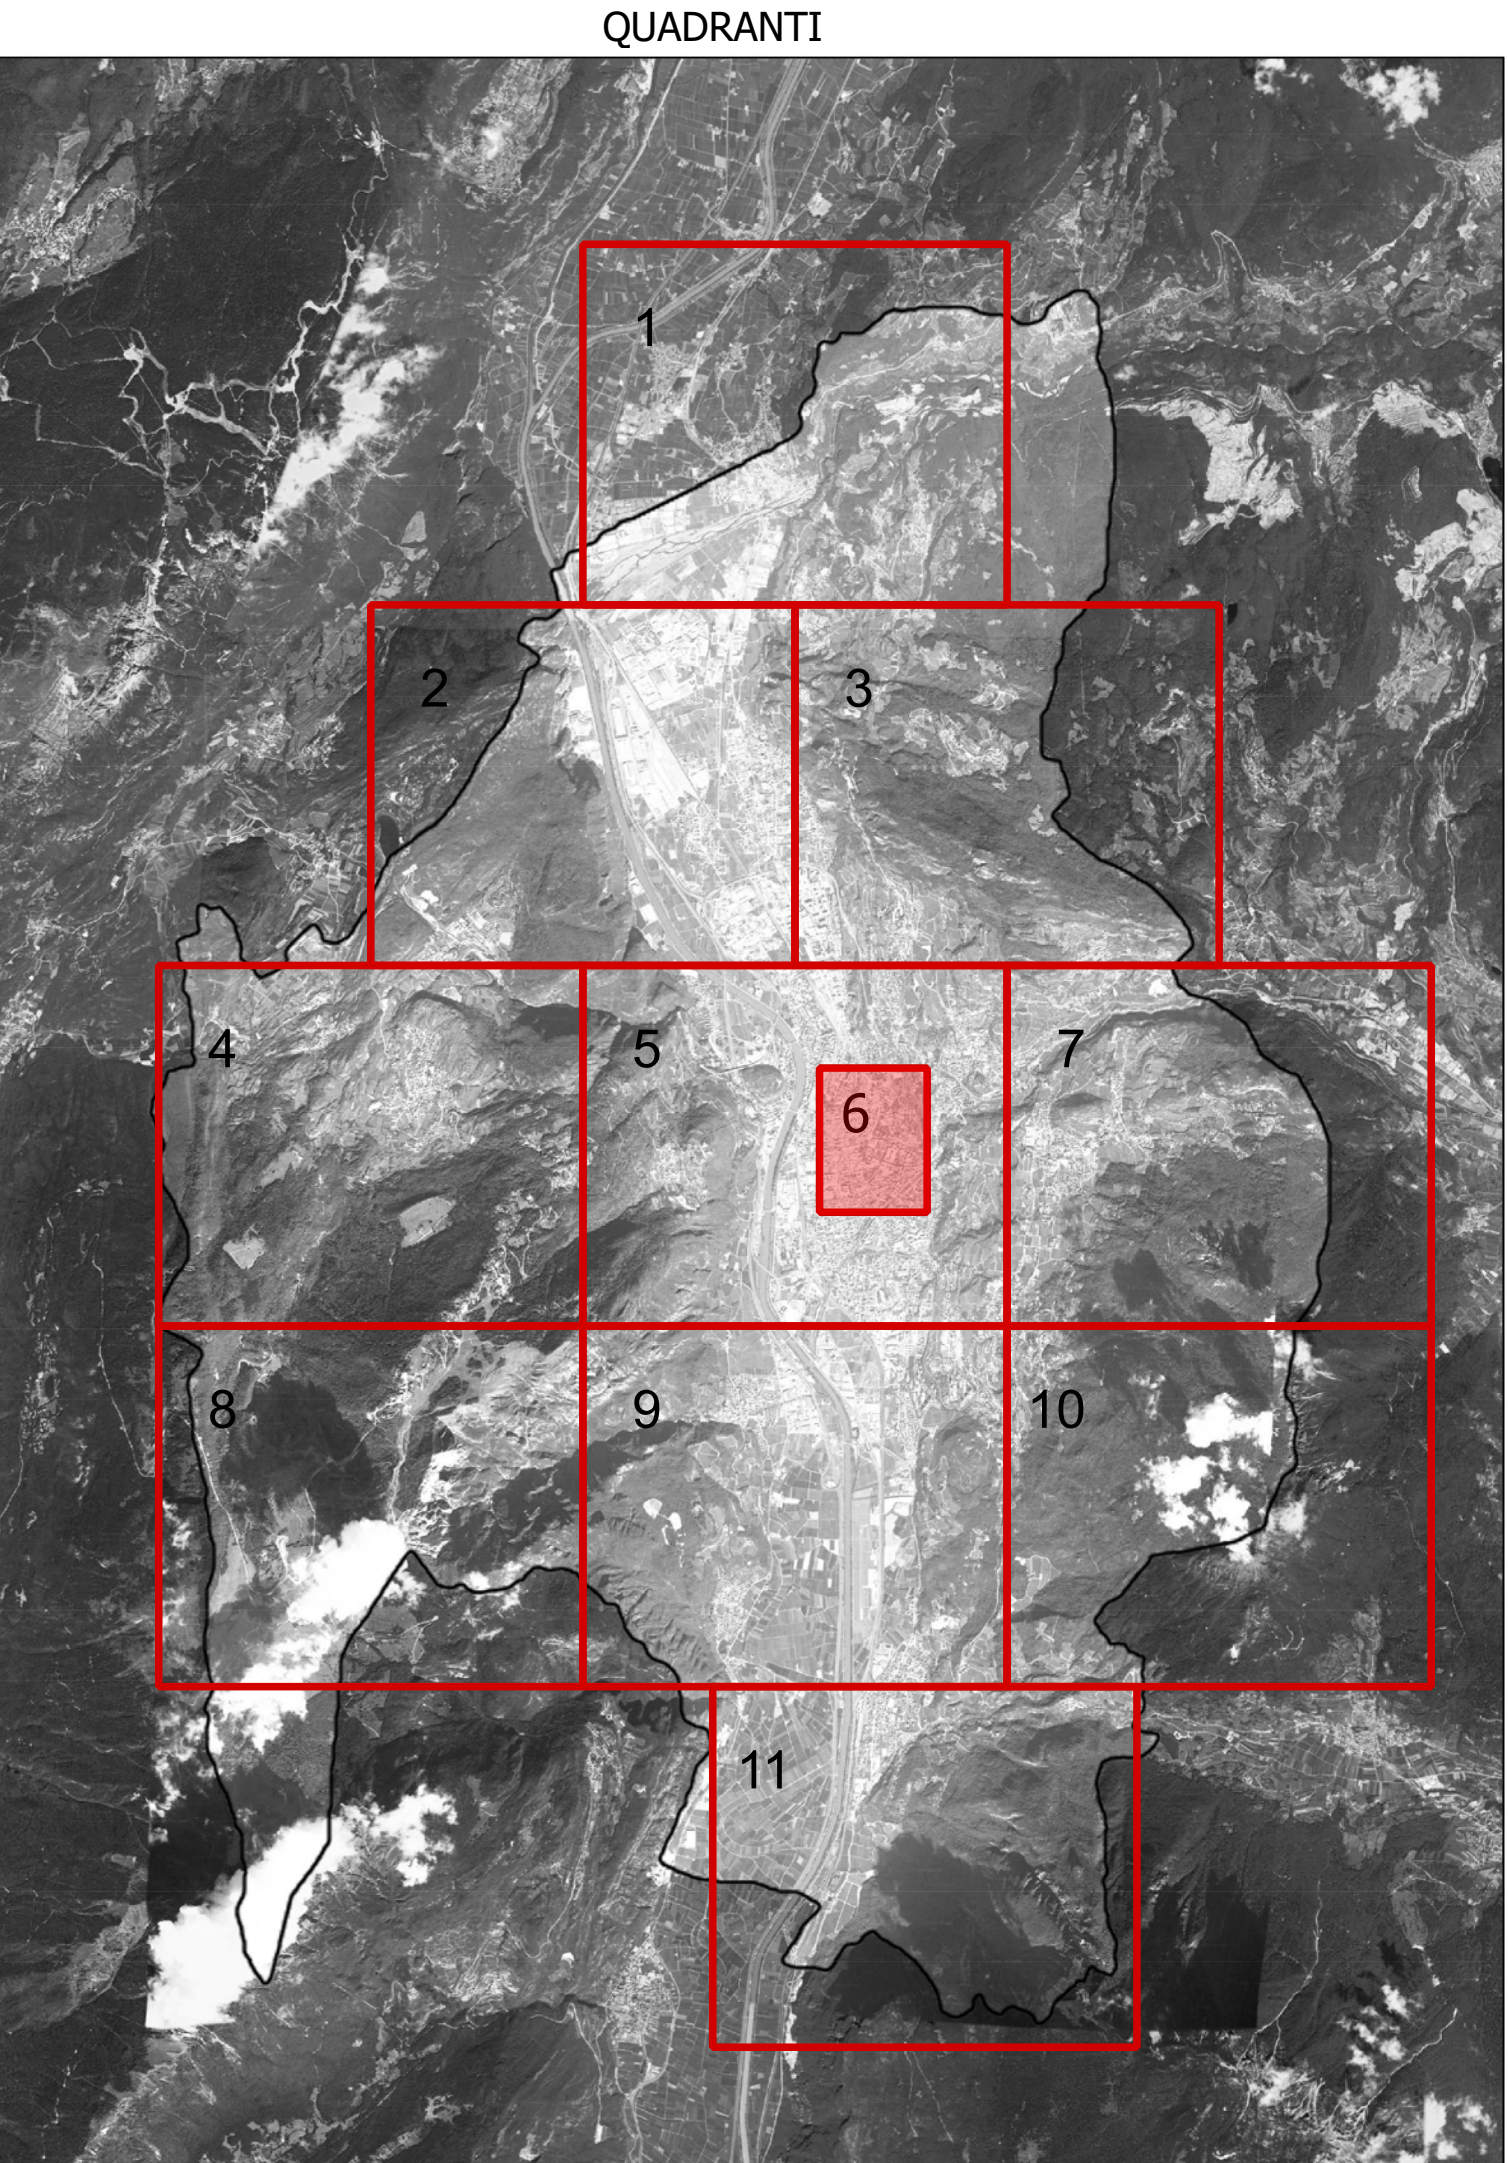

COMUNE DI TRENTO
Servizio opere di urbanizzazione primaria

Piano Regolatore di Illuminazione Comunale (P.R.I.C.)

ai sensi della "Legge Provinciale 3 ottobre 2007, n. 16 - Risparmio energetico e inquinamento luminoso" e s.m.i.

Titolo Tavola: **Classificazione delle strade**
(rif. art. 4 comma 1 b) della L.P. 16/07 e art. 6 norma UNI 11248)

Tavola numero: **02.6** Quadrante n°: **6/11**
Formato: **A0*** Scala: **1:2000**

REV.	DATA	NOTE
00	09-01-14	Consegna prima stesura
01	16-05-14	Consegna FASE 1
02	11-12-15	Consegna PRIC
03		
04		
05		
06		

di Ing. R. Guarnella - arch. M. Montanari - arch. M. Sella
 sede legale: Via Bocconio 10/A - 38100 Trento
 sede operativa: Via Quattro Patti, 92 - 38100 Trento
 TEL. 0461/77911 FAX 0461/77110
 www.studioigma.it