


LEGENDA SORGENTI LUMINOSE (apparecchio principale) - SIMBOLOGIA COMPLESSI ILLUMINANTI

ALUMINUMI METALLICI	SOLO ALTA PRESSIONE	SOLO A BASSA PRESSIONE	VARIABILI MERCURIO	LED	INCANDESCENZA	AD ALZANI	FLUORESCENTE	SONDARE NON RILEVABILI
CODICE DEL COMPLESSO ILLUMINANTE (presente ove la scala di visualizzazione lo consente)								
DESCRIZIONE			DESCRIZIONE			DESCRIZIONE		
ARMATURA STRADALE SU PALO			APPARECCHIO DI ARREDO URBANO SU PALO			PROIETTORE PER ILLUMINAZIONE FUNZIONALE DI STRADE E SPANNEE AREE INSTALLATO SU PALO		
ARMATURA STRADALE SU BRACCIO A PARETE			APPARECCHIO DI ARREDO URBANO SU BRACCIO A PARETE			PROIETTORE PER ILLUMINAZIONE FUNZIONALE DI STRADE E SPANNEE AREE INSTALLATO SU BRACCIO A PARETE		
APPARECCHIO DECORATIVO SU PALO			APPARECCHIO A SOFFISSIONE SU TESTATA			SCOLLARD - PALETTO SEGNALETICO		
APPARECCHIO DECORATIVO SU BRACCIO A PARETE			TORRE FARO			APPARECCHIO INCASSATO A TERRA O A PARETE		
APPARECCHIO DECORATIVO IN STILE SU PALO DECORATIVO			APPARECCHIO LINEARE			APPARECCHIO DI ILLUMINAZIONE PLAFONE O A PARETE INTERNALIZZATO		
APPARECCHIO DECORATIVO IN STILE SU BRACCIO DECORATIVO A PARETE			PROIETTORE PER ILLUMINAZIONE RETERICA SU PALO			APPARECCHIO A SOFFISSIONE INTERNALIZZATO		
LANTERNA IN STILE SU PALO DECORATIVO			PROIETTORE PER ILLUMINAZIONE ARTISTICA SU BRACCIO			APPARECCHIO DI ILLUMINAZIONE A PLAFONE O A PARETE		
LANTERNA IN STILE SU BRACCIO DECORATIVO A PARETE			PROIETTORE PER ILLUMINAZIONE FUNZIONALE INSTALLATO IN POSIZIONE SOTTOFONDA			SEGNALE LUMINOSO ATTIVAMENTO/DEATTIVAMENTO REMOTE		
QUADRO ELETTRICO DI COMANDO								

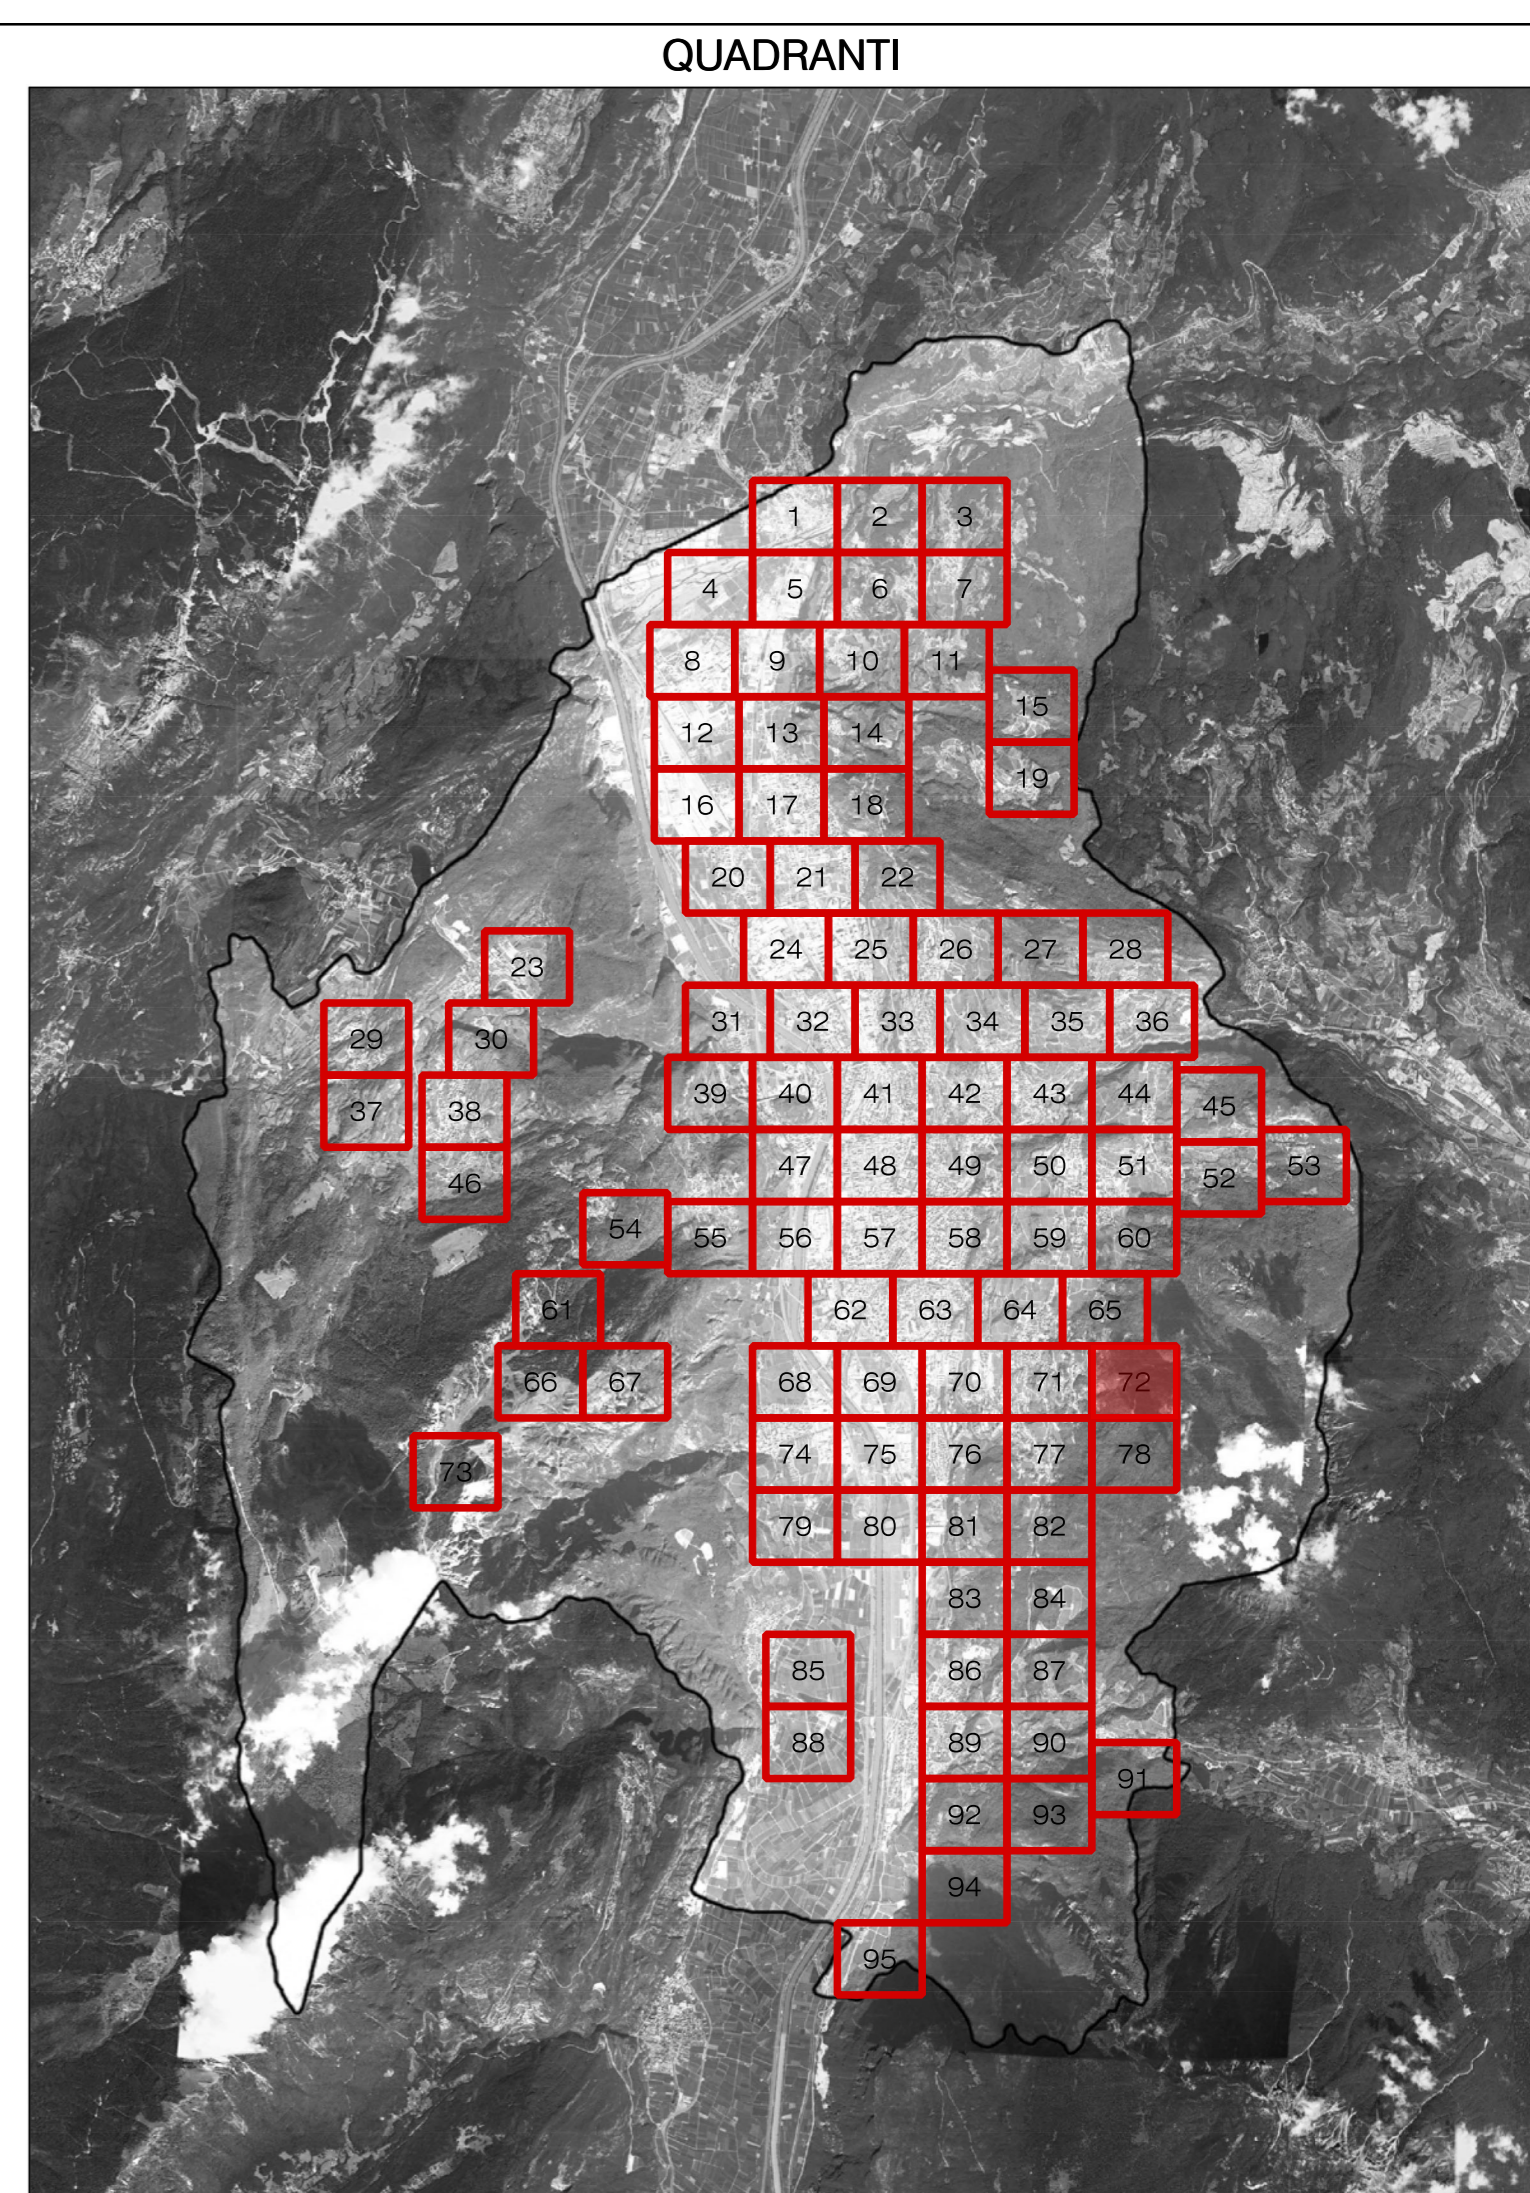

COMUNE DI TRENTO
Servizio opere di urbanizzazione primaria

Piano Regolatore di Illuminazione Comunale (P.R.I.C.)

ai sensi della "Legge Provinciale 3 ottobre 2007, n.16 - Risparmio energetico e inquinamento luminoso" e s.m.i.

Titolo Tavola: **Censimento puntuale degli impianti di illuminazione pubblica**

Tavola numero: **04.72** Quadrante n°: **72/95**
 Formato: **A0** Scala: **1:1000**

REV.	DATA	NOTE
00	09-01-14	Consegna prima stesura
01	16-05-14	Consegna FASE 1
02	11-12-15	Consegna PRIC
03		
04		
05		
06		

ing. R. Guadella - arch. M. Moroni - arch. M. Biondi
 web: legato - Via Bicciardi 15/A - 38100 Trento
 web: legato - Via Giacinto Poeta 82 - 38100 Trento
 TEL. 0461/9942 FAX 0461/97712
 www.legato.it

BMS
ARCHITETTURA