


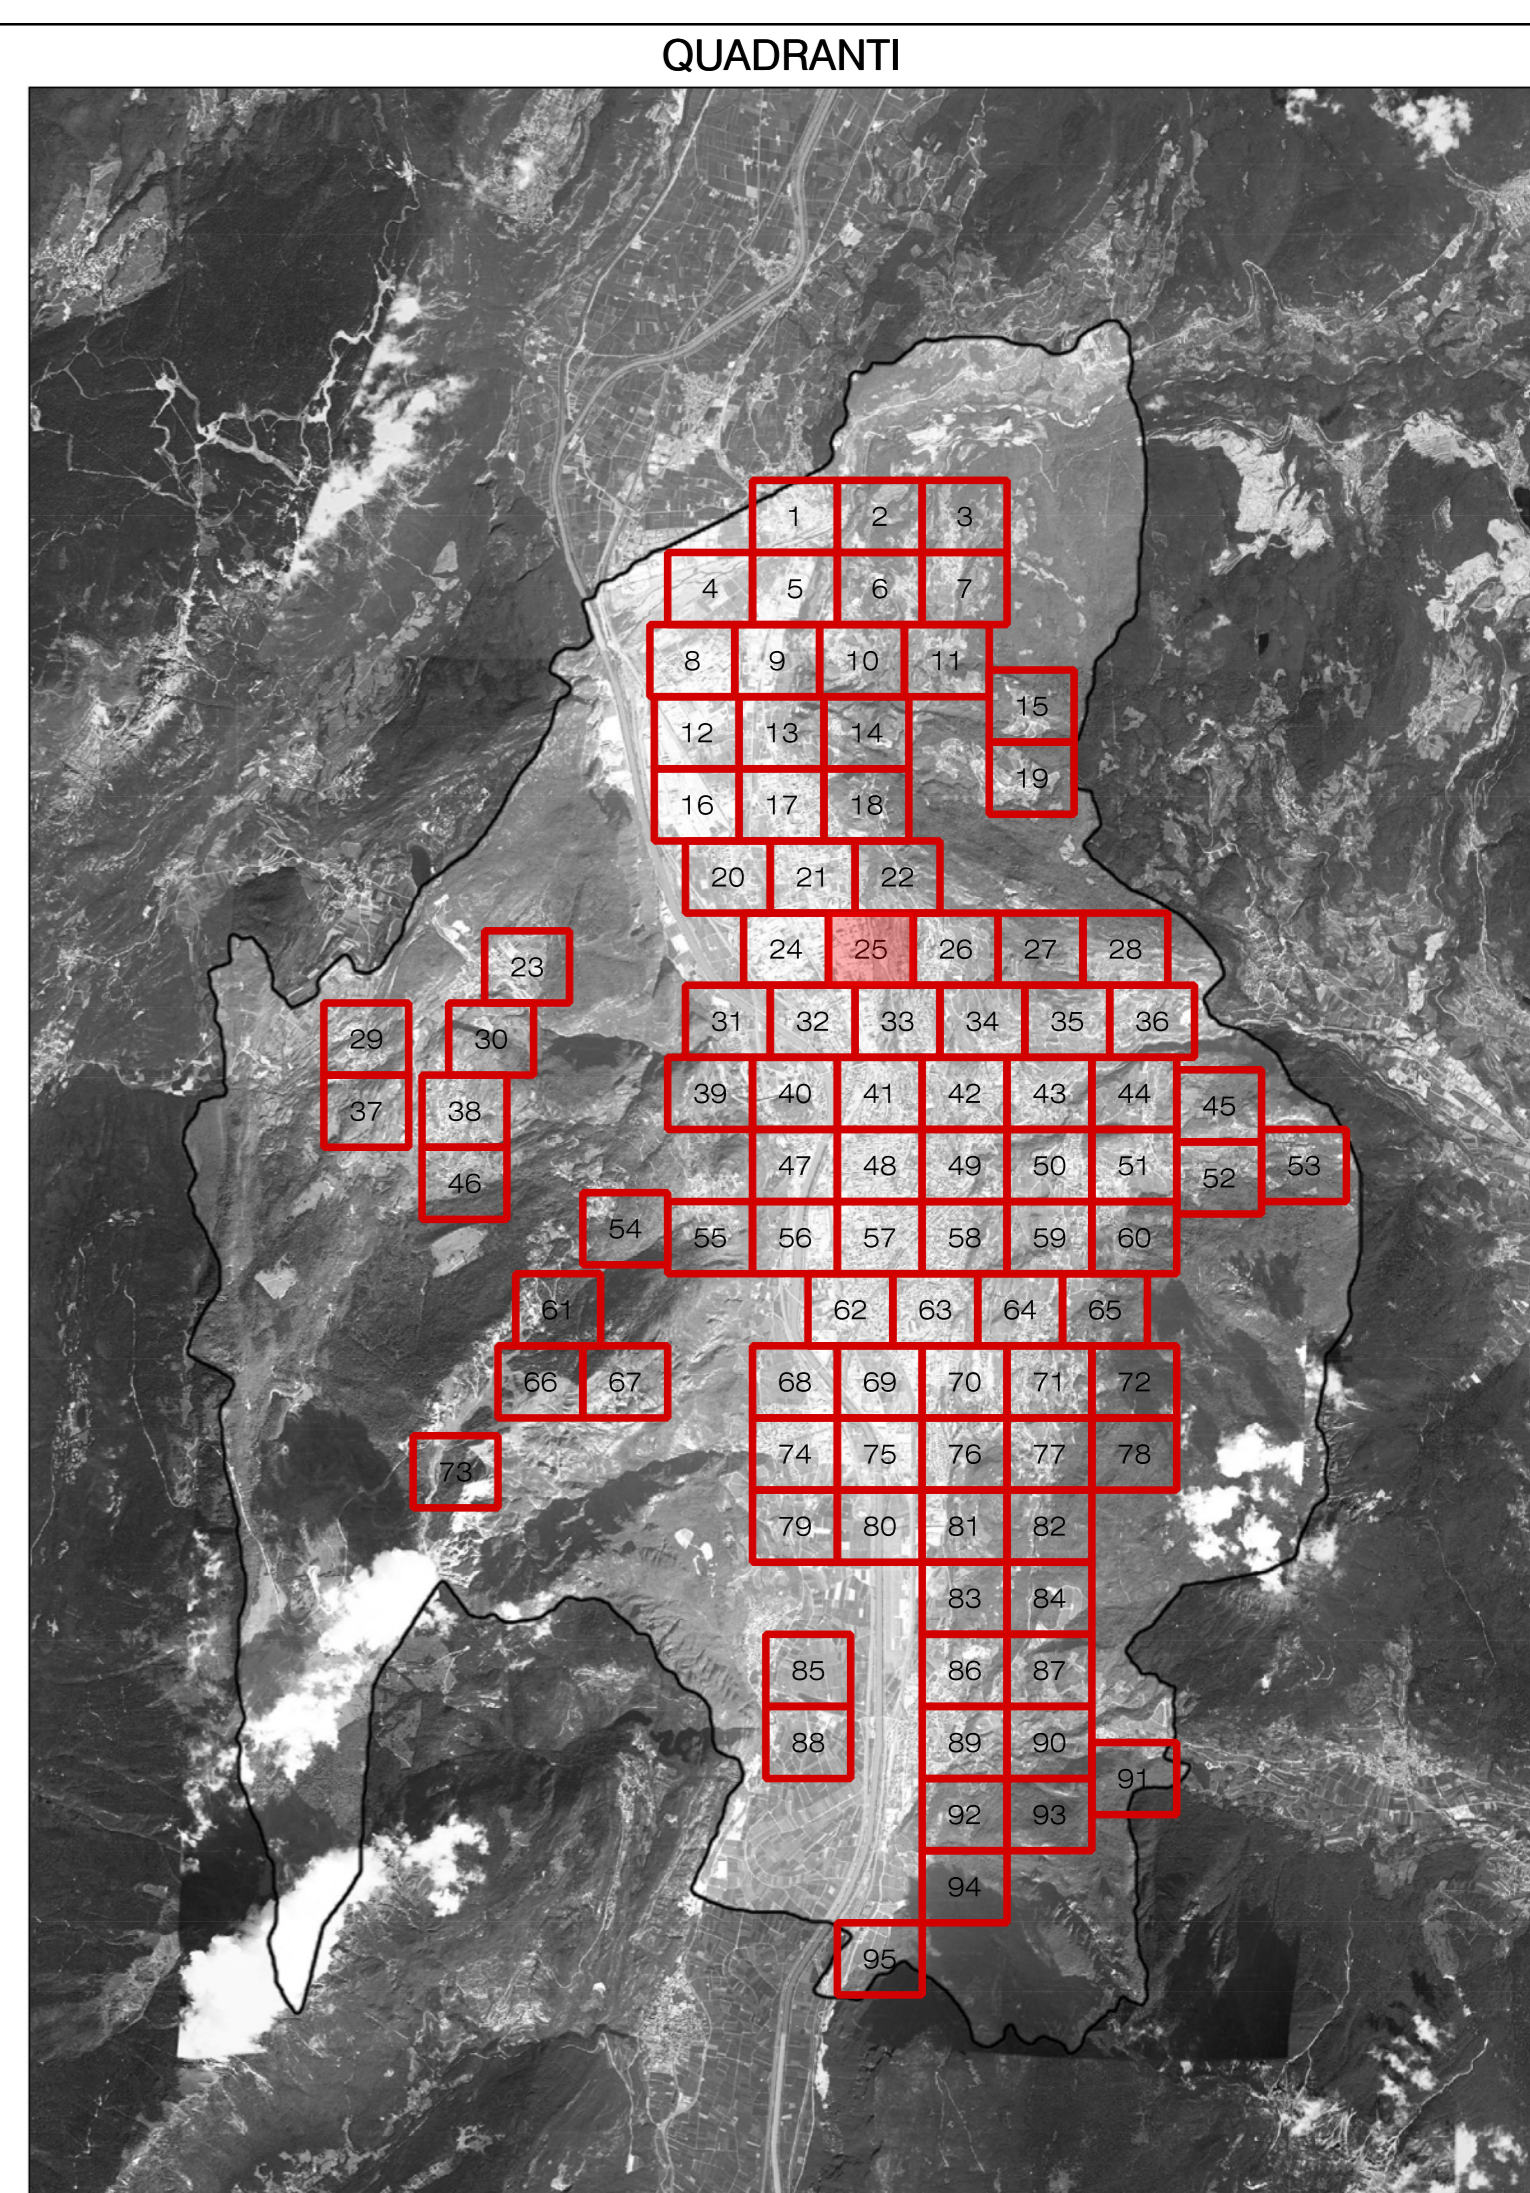

**LEGENDA SORGENTI LUMINOSE (apparecchio principale) - SIMBOLOGIA COMPLESSI ILLUMINANTI**

ALUMINUMI METALLICI	SOLO ALTA PRESSIONE	SOLO A BASSA PRESSIONE	VAPORE DI MERCURIO	LED	INCANDESCENZA	AD ALZANI	FLUORESCENTE	SORGENTI NON RILEVABILI
<b>CODICE DEL COMPLESSO ILLUMINANTE (presente ove la scala di visualizzazione lo consenta)</b>								
<b>TIPOLOGIA COMPLESSO ILLUMINANTE</b>								
SIMBOLO	DESCRIZIONE	SIMBOLO	DESCRIZIONE	SIMBOLO	DESCRIZIONE	SIMBOLO	DESCRIZIONE	
[Symbol]	ARMATURA STRADALE SU PALO	[Symbol]	APPARECCHIO DI ARREDO URBANO SU PALO	[Symbol]	PROIETTORE PER ILLUMINAZIONE FUNZIONALE DI STRADE E GRANDI AREE INSTALLATO SU PALO	[Symbol]	PROIETTORE PER ILLUMINAZIONE FUNZIONALE DI STRADE E GRANDI AREE INSTALLATO SU BRACCIO A PARETE	
[Symbol]	ARMATURA STRADALE SU BRACCIO A PARETE	[Symbol]	APPARECCHIO DI ARREDO URBANO SU BRACCIO A PARETE	[Symbol]	SCOLLARD - PALETTO SEGNALETICO	[Symbol]	APPARECCHIO INCASSATO A TETTO O A PARETE	
[Symbol]	APPARECCHIO DECORATIVO SU PALO	[Symbol]	APPARECCHIO A SOSPENSIONE SU TESTATA	[Symbol]	TORRE FARO	[Symbol]	APPARECCHIO DI ILLUMINAZIONE A PARETE	
[Symbol]	APPARECCHIO DECORATIVO SU BRACCIO A PARETE	[Symbol]	APPARECCHIO LINEARE	[Symbol]	PROIETTORE PER ILLUMINAZIONE FUNZIONALE SU PALO	[Symbol]	APPARECCHIO A SOSPENSIONE INTERNEZZATO	
[Symbol]	APPARECCHIO DECORATIVO IN STILE SU PALO DECORATIVO	[Symbol]	APPARECCHIO LINEARE	[Symbol]	PROIETTORE PER ILLUMINAZIONE FUNZIONALE SU BRACCIO DECORATIVO	[Symbol]	APPARECCHIO DI ILLUMINAZIONE A PARETE	
[Symbol]	APPARECCHIO DECORATIVO IN STILE SU BRACCIO DECORATIVO	[Symbol]	PROIETTORE PER ILLUMINAZIONE FUNZIONALE SU PALO	[Symbol]	PROIETTORE PER ILLUMINAZIONE ARTISTICA SU BRACCIO	[Symbol]	SEGNALE LUMINOSO A TETTO	
[Symbol]	LANTERNA IN STILE SU PALO DECORATIVO	[Symbol]	PROIETTORE PER ILLUMINAZIONE FUNZIONALE SU BRACCIO	[Symbol]	PROIETTORE PER ILLUMINAZIONE FUNZIONALE INSTALLATO IN POSIZIONE SOTTOFOCALI	[Symbol]	QUADRO ELETTRICO DI COMANDO	
[Symbol]	LANTERNA IN STILE SU BRACCIO DECORATIVO A PARETE	[Symbol]	PROIETTORE PER ILLUMINAZIONE FUNZIONALE SU BRACCIO	[Symbol]		[Symbol]		



**COMUNE DI TRENTO**  
Servizio opere di urbanizzazione primaria

## Piano Regolatore di Illuminazione Comunale (P.R.I.C.)

ai sensi della "Legge Provinciale 3 ottobre 2007, n.16 - Risparmio energetico e inquinamento luminoso" e s.m.i.

Titolo Tavola: **Censimento puntuale degli impianti di illuminazione pubblica**

Tavola numero: **04.25**      Quadrante n°: **25/95**  
 Formato: **A0**      Scala: **1:1000**

REV.	DATA	NOTE
00	09-01-14	Consegna prima stesura
01	16-05-14	Consegna FASE 1
02	11-12-15	Consegna PRIC
03		
04		
05		
06		

ing. R. Gualvelli - arch. M. Morosini - arch. M. Basso  
 web design: Via Boscaccio 15/A - 38100 Trento  
 www.ardemilano.com - Via Garibaldi 10 - 38100 Trento  
 TEL. 0461/7942 FAX 0461/7771  
 www.ardemilano.com