




COMUNE DI TRENTO

PRG

PIANO REGOLATORE GENERALE

9

TRENTO NORD-EST

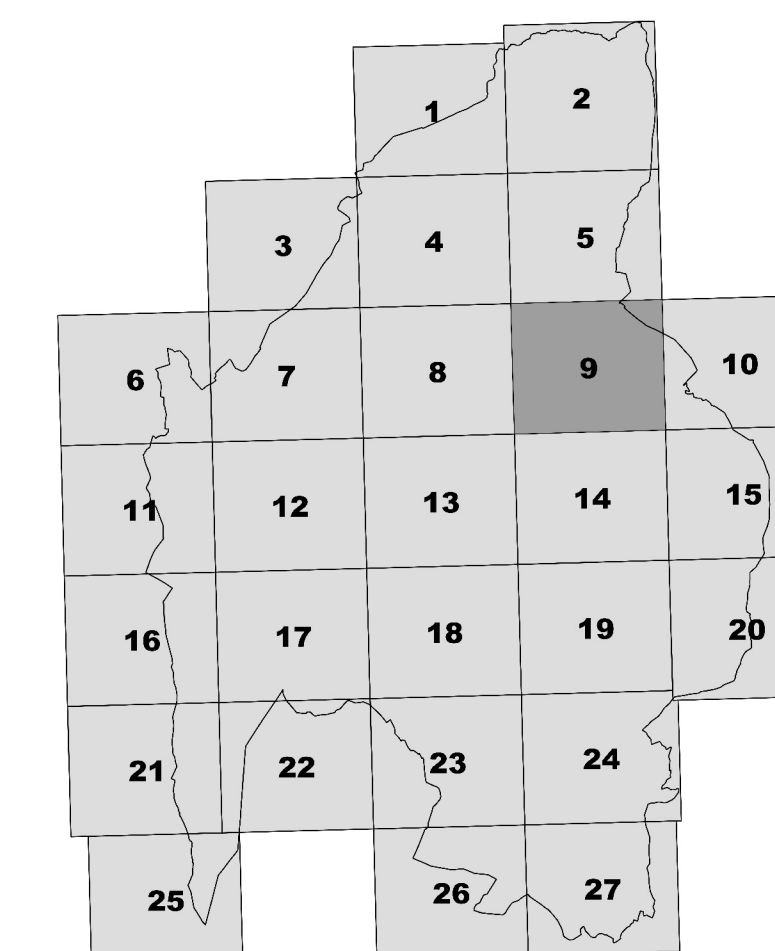

SCALA 1 : 5000

SERVIZIO URBANISTICA

CARTOGRAFIA VIGENTE A FEBBRAIO 2024

Approvata con deliberazione della Giunta provinciale n. 200 del 1 febbraio 2008
e da ultimo modificata con deliberazione della Giunta comunale n. 26 del 5 febbraio 2024