




COMUNE DI TRENTO
PRG

VARIANTE OPERE PUBBLICHE 2022
CLASSIFICAZIONE DEGLI EDIFICI, DEGLI SPAZI E DEI
MANUFATTI COMPRESI NEGLI INSEDIAMENTI STORICI

31

VILLAZZANO

SCALA 1 : 1000

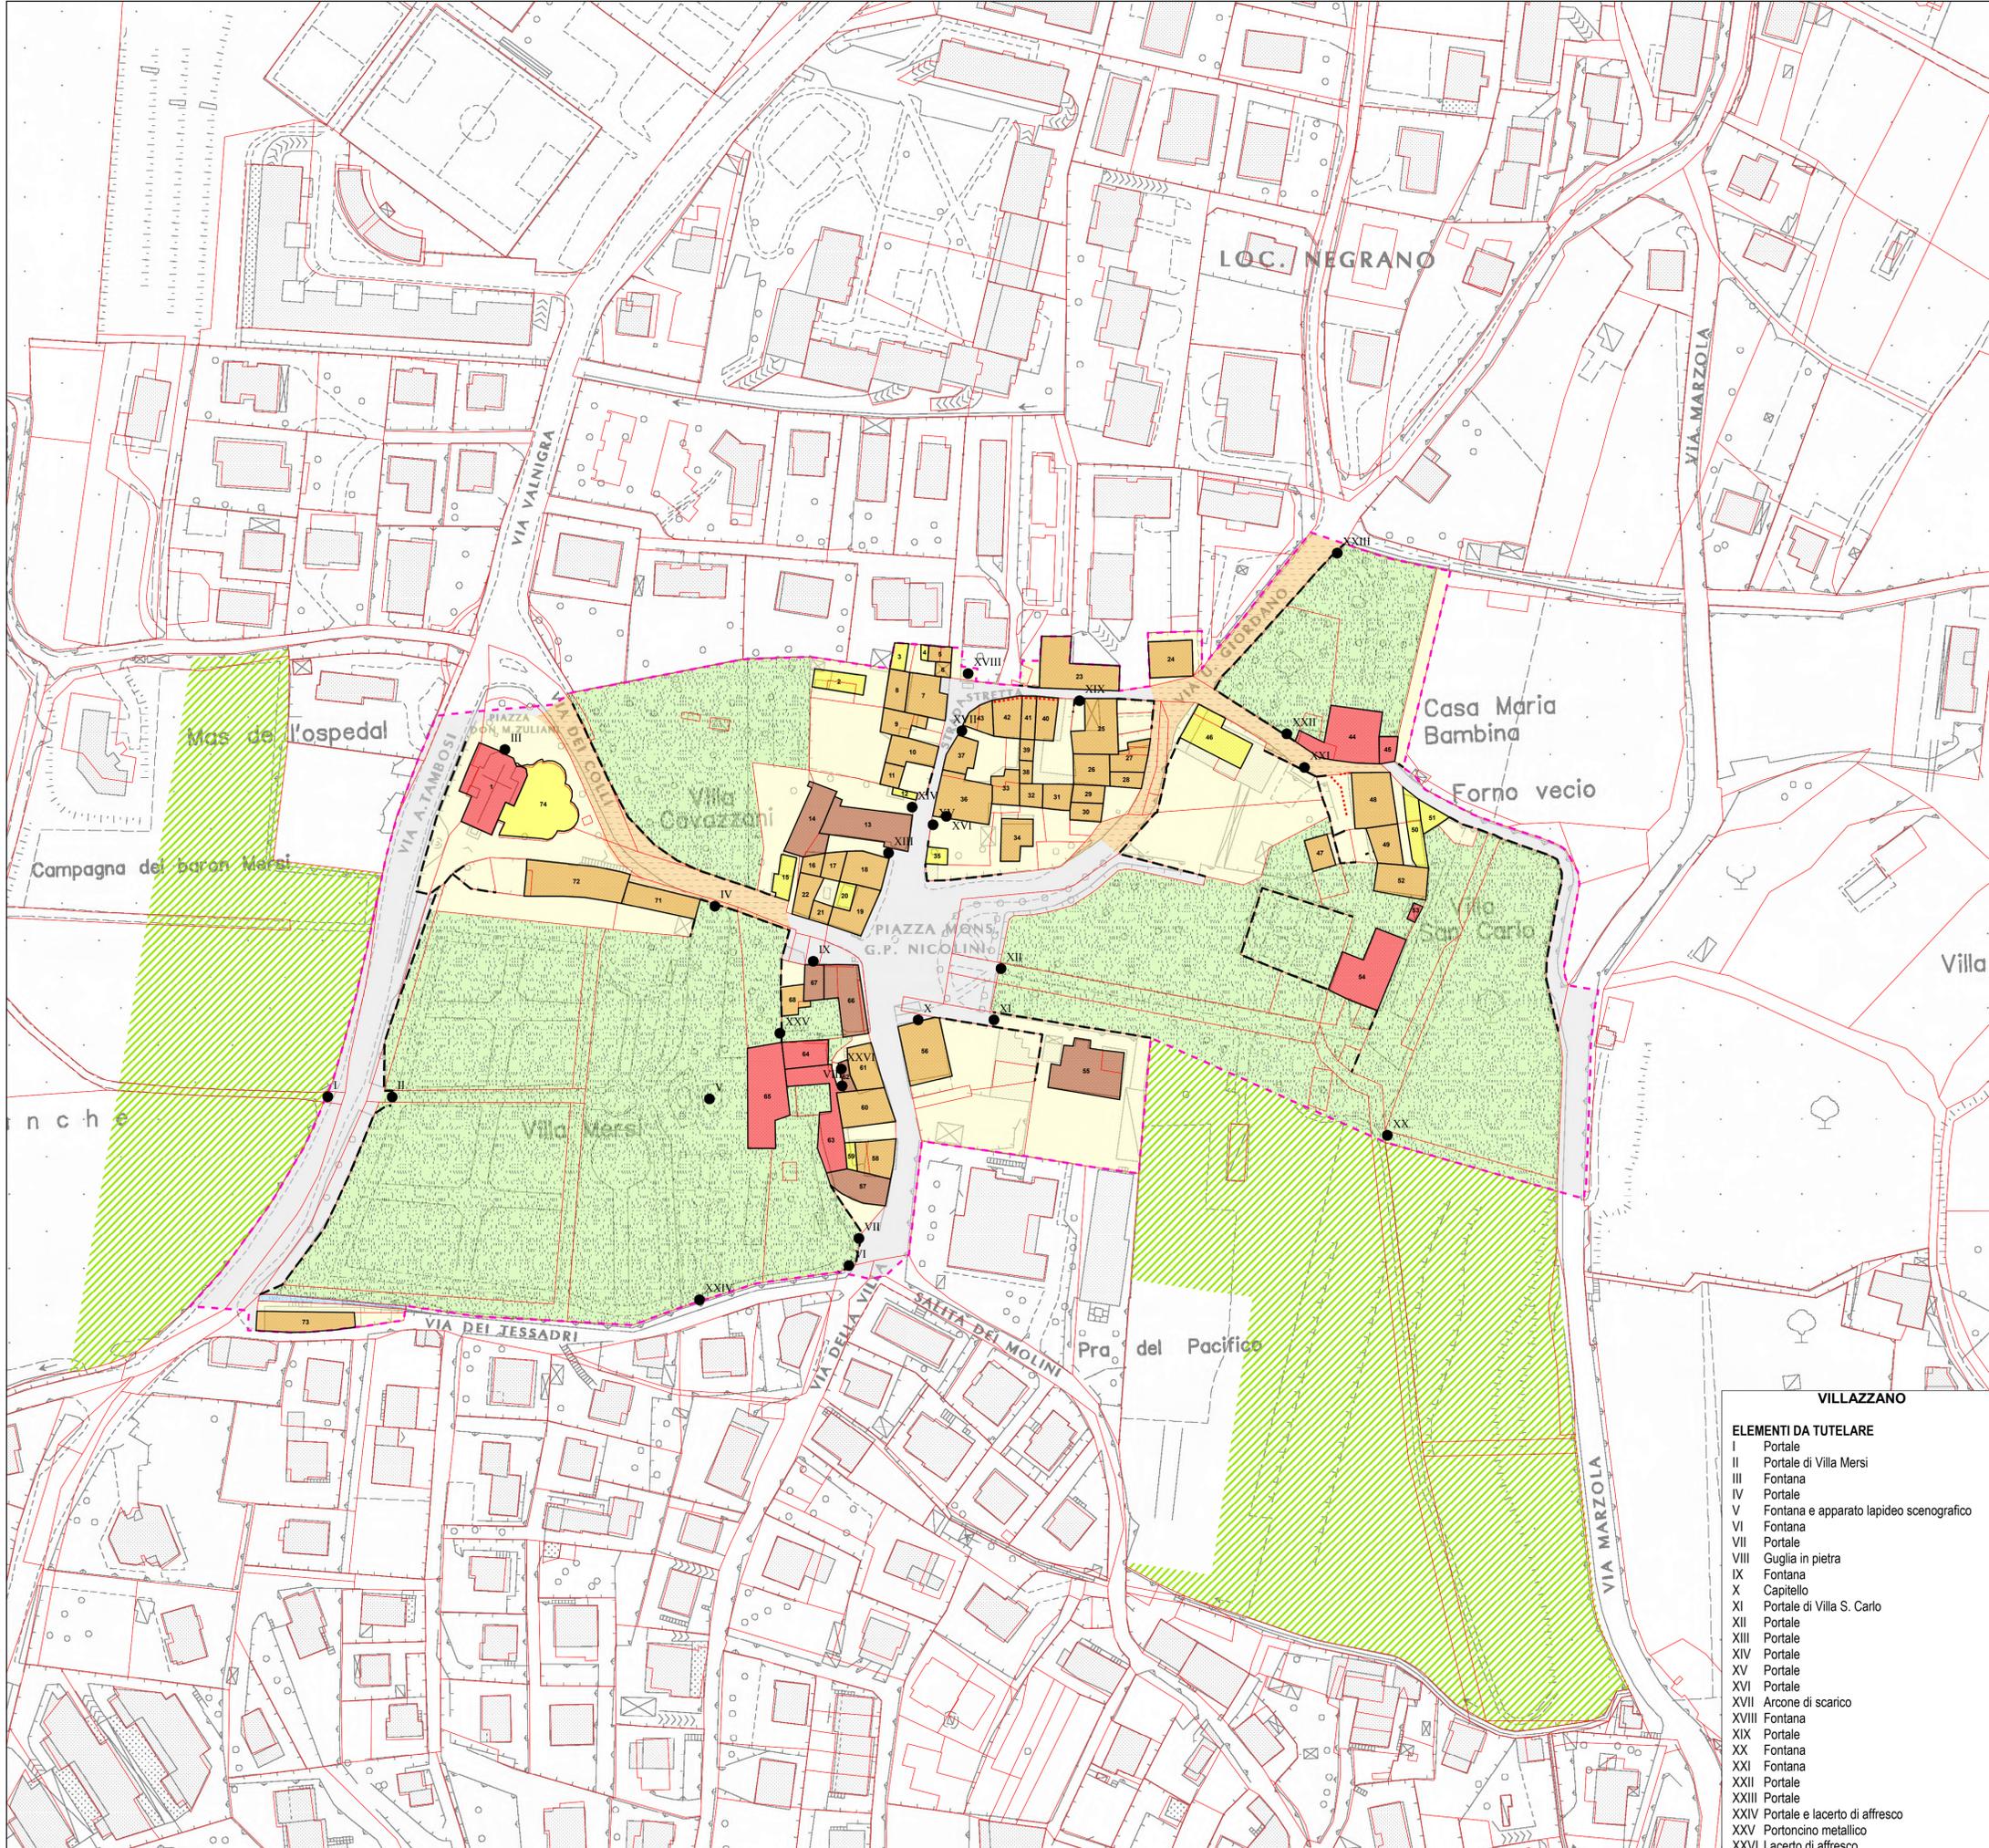

LEGENDA:

- Perimetro zona Ais art. 32 / 1.1
- Perimetro e numero delle unità edilizie d'intervento art. 32 / 1.4.a
- Perimetro ambiti di intervento unitario: art. 32 / 1.4.b
- PR - Piano di recupero di iniziativa pubblica
- PU - Progetto unitario
- Sottozona A1 art. 32 / 4
- Sottozona A2 art. 32 / 5
- Sottozona A3 art. 32 / 6
- Sottozona A4 art. 32 / 7
- Sottozona A5 art. 32 / 8
- Sottozona A6 art. 32 / 9
- Sottozona A7 art. 32 / 10
- Aree inedificate art. 32 / 1.4.c
- Fronti e recinzioni di pregio art. 32 / 1.4.g
- Fronti unitarie art. 32 / 1.4.h
- Portali, manufatti ed elementi di fabbrica da tutelare art. 32 / 1.4.i
- Recinzioni di interesse paesaggistico-ambientale art. 32 / 1.4.l
- Rogge e corsi d'acqua art. 32 / 1.4.p
- Viabilità art. 32 / 1.4.q
- Spazi pubblici di relazione da destinare a interventi specifici di adeguamento della pavimentazione e/o delle reti tecnologiche art. 32 / 1.4.q
- Spazi pubblici di relazione da sottoporre a interventi di riqualificazione con progetto unitario art. 32 / 1.4.q
- Aree di rispetto storico, ambientale e paesaggistico art. 32 / 11
- Base raster scala 1:2000 e base catastale adattata

ELEMENTI DA TUTELARE

- I Portale
- II Portale di Villa Mersi
- III Fontana
- IV Portale
- V Fontana e apparato lapideo scenografico
- VI Fontana
- VII Portale
- VIII Guglia in pietra
- IX Fontana
- X Capitello
- XI Portale di Villa S. Carlo
- XII Portale
- XIII Portale
- XIV Portale
- XV Portale
- XVI Portale
- XVII Arcone di scarico
- XVIII Fontana
- XIX Portale
- XX Fontana
- XXI Fontana
- XXII Portale
- XXIII Portale
- XXIV Portale e lacerto di affresco
- XXV Portoncino metallico
- XXVI Lacerto di affresco

SERVIZIO URBANISTICA
1a adozione: deliberazione del Consiglio comunale n. 107 del 26 luglio 2022
Adozione definitiva: deliberazione del Consiglio comunale n. 134 del 3 novembre 2022
Approvazione con modifiche: deliberazione della Giunta Provinciale n. 144 del 3 febbraio 2023