




COMUNE DI TRENTO

PRG

PIANO REGOLATORE GENERALE

1

SAN LAZZARO

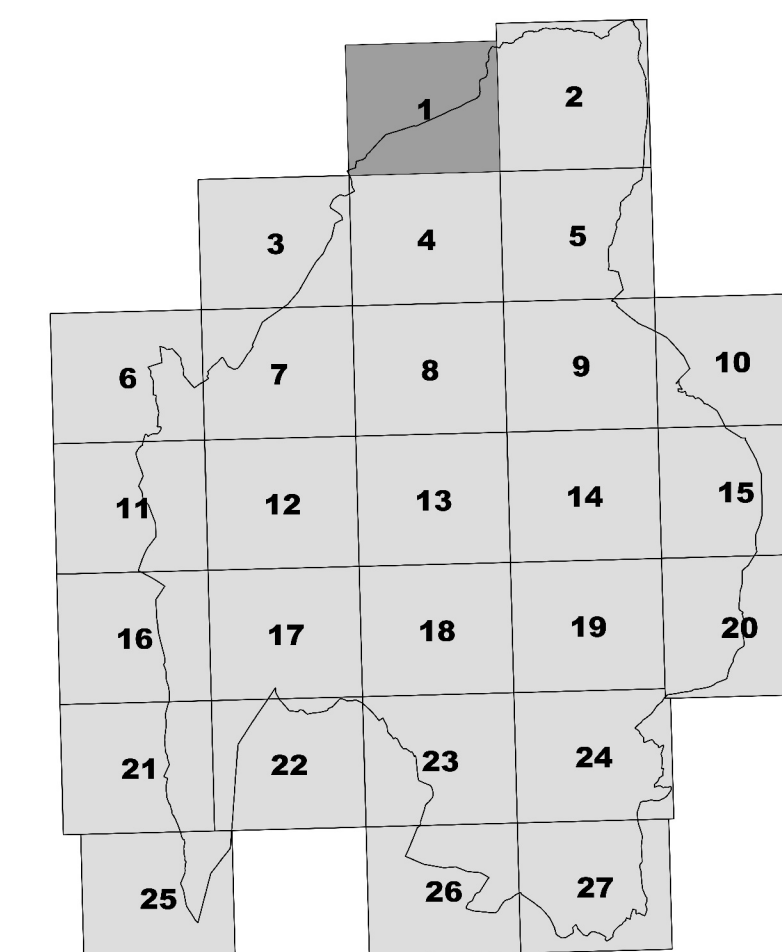

SCALA 1 : 5000

SERVIZIO URBANISTICA

CARTOGRAFIA VIGENTE A LUGLIO 2022

Approvata con deliberazione della Giunta provinciale n. 200 del 1 febbraio 2008
e da ultimo modificata con Determinazione del Dirigente del Servizio Urbanistica n. 53/6 di
data 26 luglio 2022

