




COMUNE DI TRENTO

PRG

PIANO REGOLATORE GENERALE VARIANTE AL PRG DI ADEGUAMENTO ALLE PRESCRIZIONI DEL PIANO DI RISCHIO AEROPORTUALE

CARTA DELLE ZONE DI TUTELA AEROPORTUALE

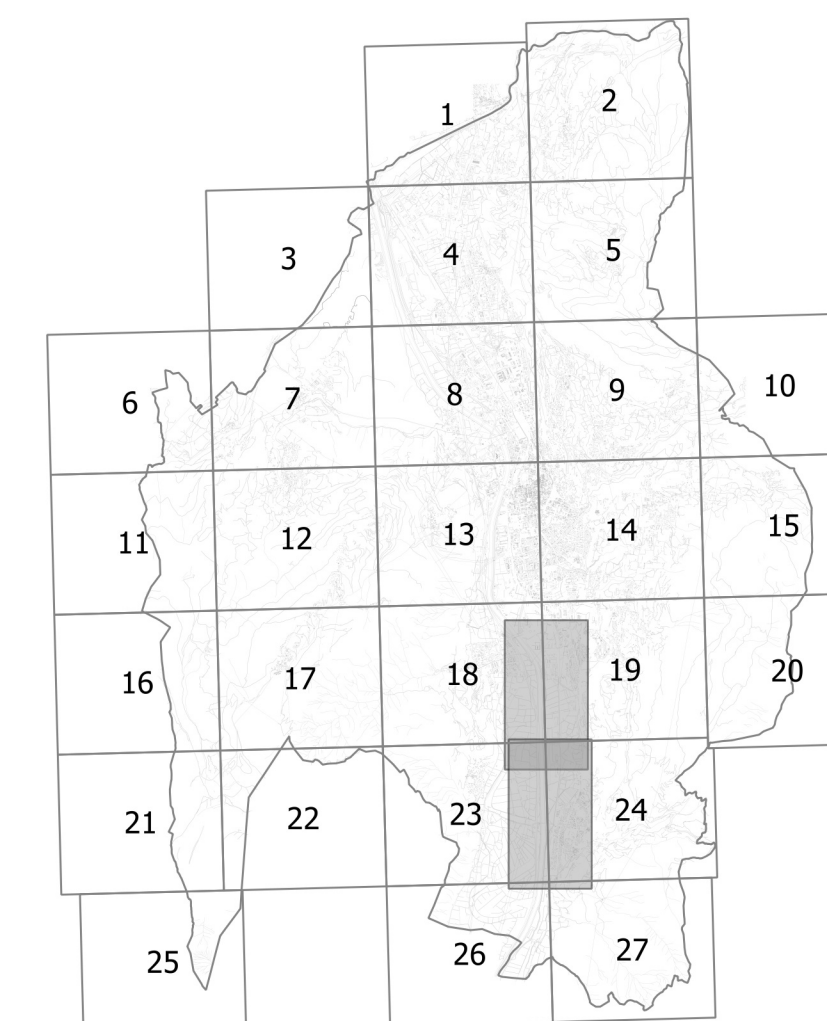

SCALA 1 : 5000

SERVIZIO URBANISTICA e AMBIENTE

1a adozione: deliberazione del Consiglio comunale n. 107 del 15 luglio 2020
Approvazione: deliberazione della Giunta provinciale n. 1536 del 9 ottobre 2020

Legenda AREA NORD

- Zona A - zona di tutela aeroportuale
- Zona B - zona di tutela aeroportuale
- Zona C - zona di tutela aeroportuale

Legenda AREA SUD

- Zona A - zona di tutela aeroportuale
- Zona B - zona di tutela aeroportuale
- Zona C - zona di tutela aeroportuale