




COMUNE DI TRENTO

PRG

PIANO REGOLATORE GENERALE

13

TRENTO SUD-OVEST

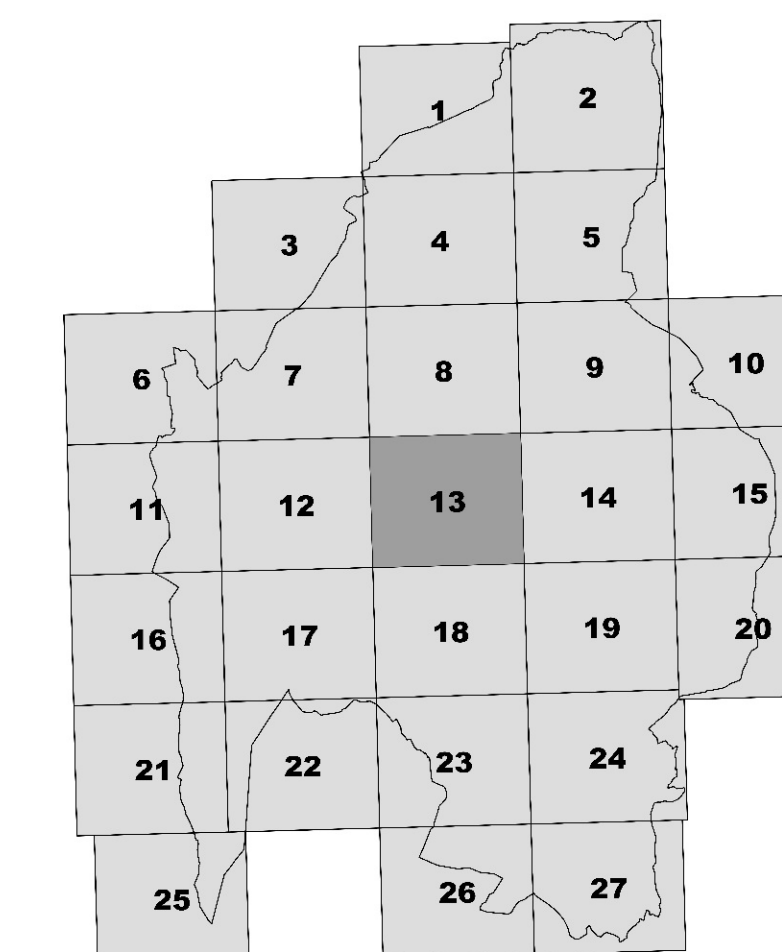

SCALA 1 : 5000

SERVIZIO URBANISTICA

CARTOGRAFIA VIGENTE A FEBBRAIO 2023

Approvata con deliberazione della Giunta provinciale n. 200 del 1 febbraio 2008
e da ultimo modificata con deliberazione della Giunta provinciale n. 144 del 3 febbraio 2023

