



COMUNE DI TRENTO


PRG

VARIANTE 2004
CLASSIFICAZIONE DEGLI EDIFICI, DEGLI SPAZI E DEI
MANUFATTI COMPRESI NEGLI INSEDIAMENTI STORICI

17

MONTEVACCINO


SCALA 1 : 1000

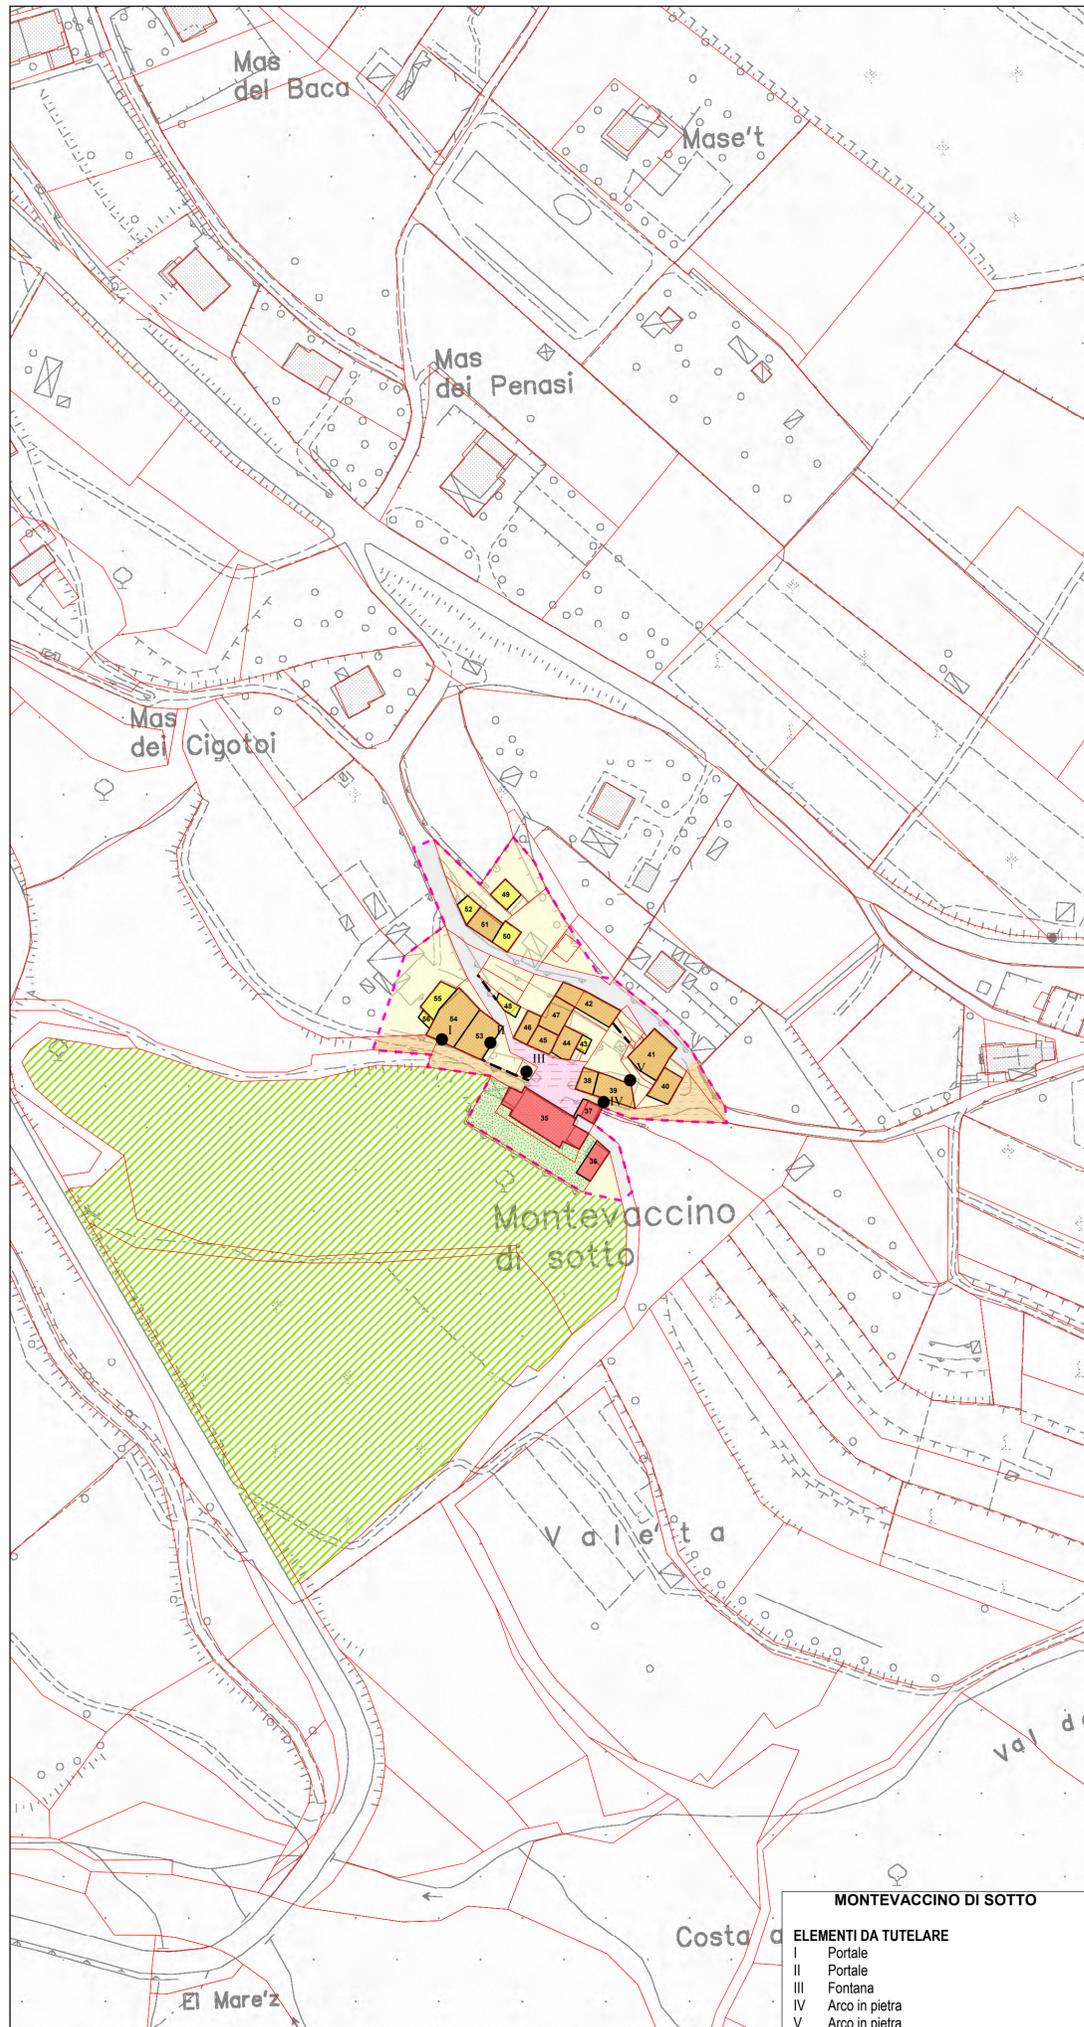

MONTEVACCINO DI SOTTO

ELEMENTI DA TUTELARE

- I Portale
- II Portale
- III Fontana
- IV Arco in pietra
- V Arco in pietra

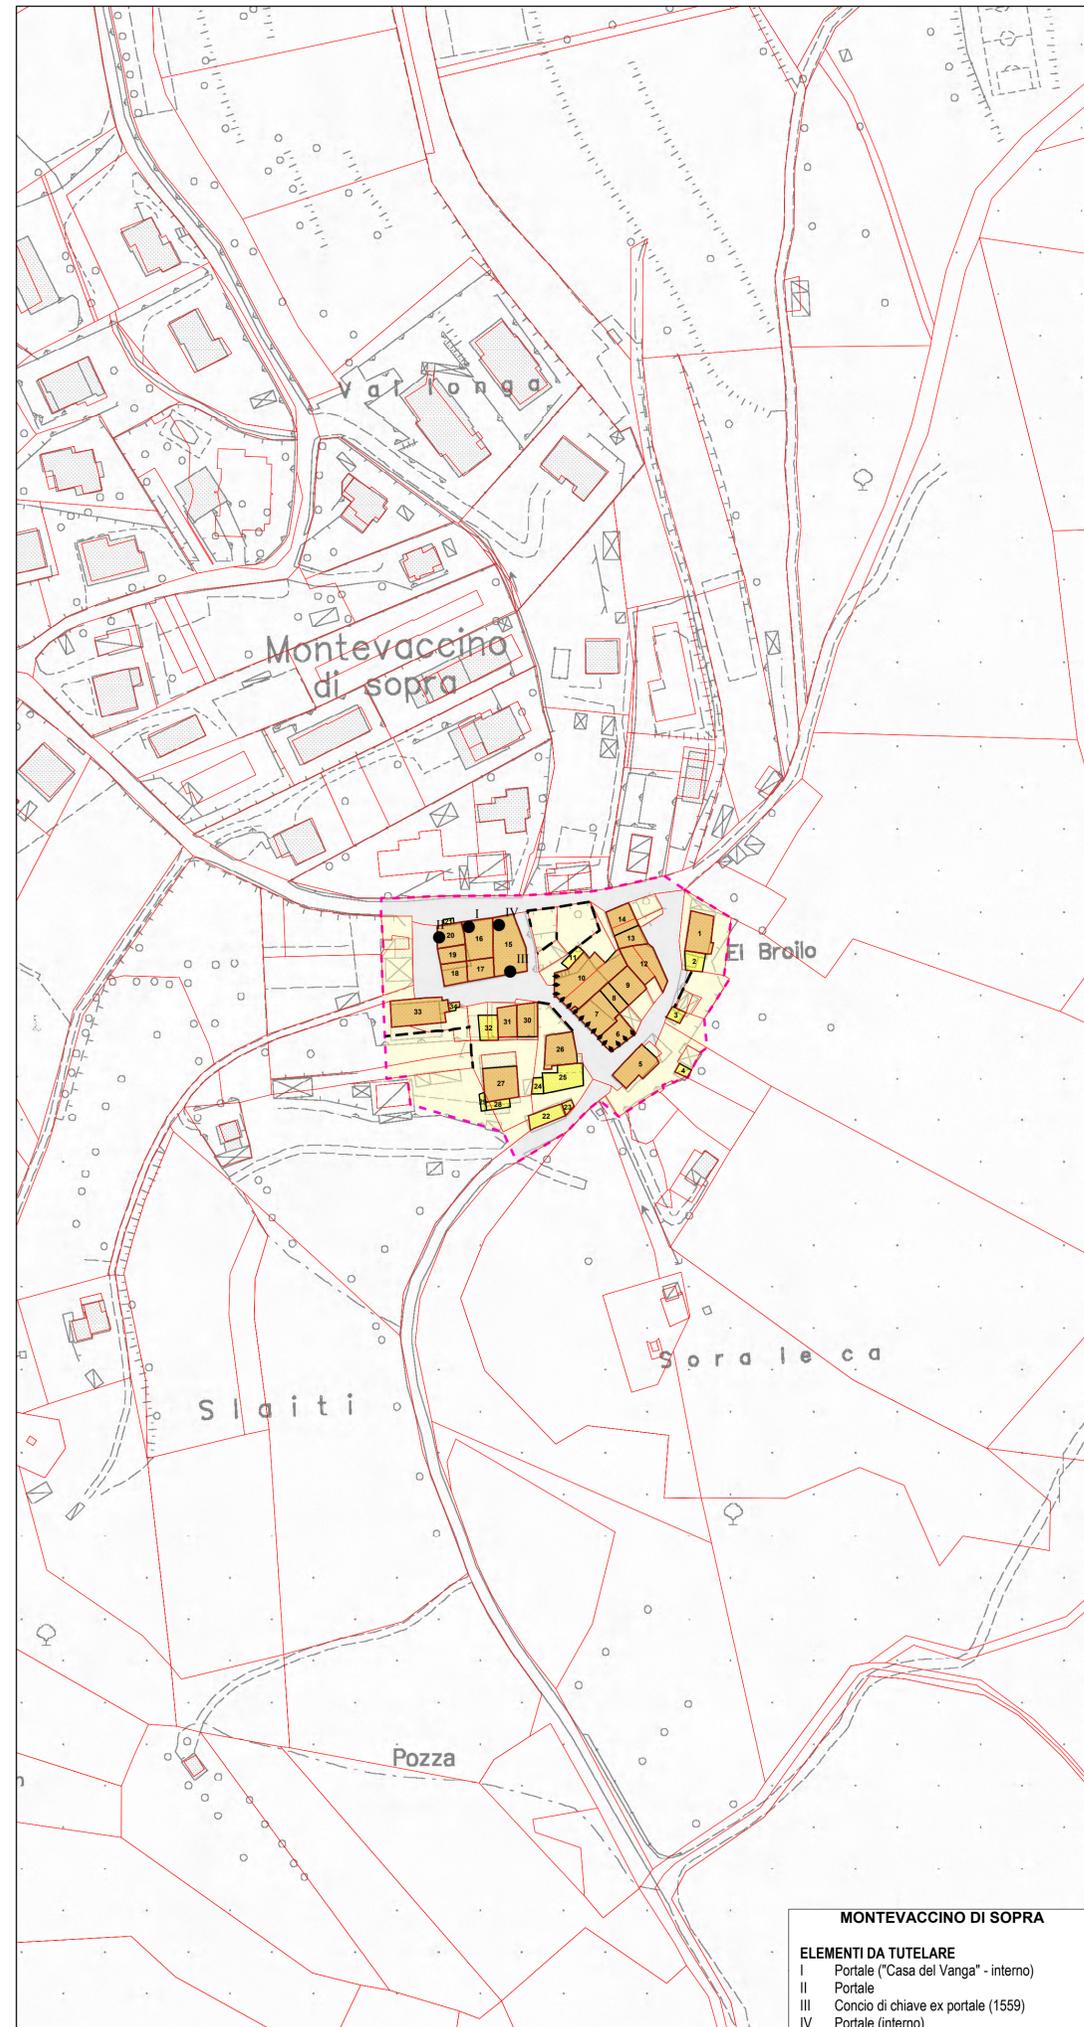

MONTEVACCINO DI SOPRA

ELEMENTI DA TUTELARE

- I Portale ("Casa del Vanga" - interno)
- II Portale
- III Concio di chiave ex portale (1559)
- IV Portale (interno)

LEGENDA:

	Perimetro zona Ais	art. 32 / 1.1
	Perimetro e numero delle unit� edilizie d'intervento	art. 32 / 1.4.a
	Perimetro ambiti di intervento unitario:	art. 32 / 1.4.b
	PR - Piano di recupero di iniziativa pubblica	
	PU - Progetto unitario	
	Sottozona A1	art. 32 / 4
	Sottozona A2	art. 32 / 5
	Sottozona A3	art. 32 / 6
	Sottozona A4	art. 32 / 7
	Sottozona A5	art. 32 / 8
	Sottozona A6	art. 32 / 9
	Sottozona A7	art. 32 / 10
	Aree inedificate	art. 32 / 1.4.c
	Fronti e recinzioni di pregio	art. 32 / 1.4.g
	Fronti unitarie	art. 32 / 1.4.h
	Portali, manufatti ed elementi di fabbrica da tutelare	art. 32 / 1.4.i
	Recinzioni di interesse paesaggistico-ambientale	art. 32 / 1.4.l
	Rogge e corsi d'acqua	art. 32 / 1.4.p
	Viabilit�	art. 32 / 1.4.q
	Spazi pubblici di relazione da destinare a interventi specifici di adeguamento della pavimentazione e/o delle reti tecnologiche	art. 32 / 1.4.q
	Spazi pubblici di relazione da sottoporre a interventi di riqualificazione con progetto unitario	art. 32 / 1.4.q
	Aree di rispetto storico, ambientale e paesaggistico	art. 32 / 11
	Base raster scala 1:2000 e base catastale adattata	

SERVIZIO URBANISTICA
SISTEMA INFORMATIVO TERRITORIALE
1^a adozione: deliberazione del Consiglio comunale n. 111 del 14 ottobre 2004
Adozione definitiva: deliberazione del Consiglio comunale n. 130 del 24 novembre 2006
Approvazione: deliberazione della Giunta provinciale n. 200 del 1 febbraio 2008