


COMUNE DI TRENTO

PRG

PIANO REGOLATORE GENERALE

22

VIOTE DI BONDONE

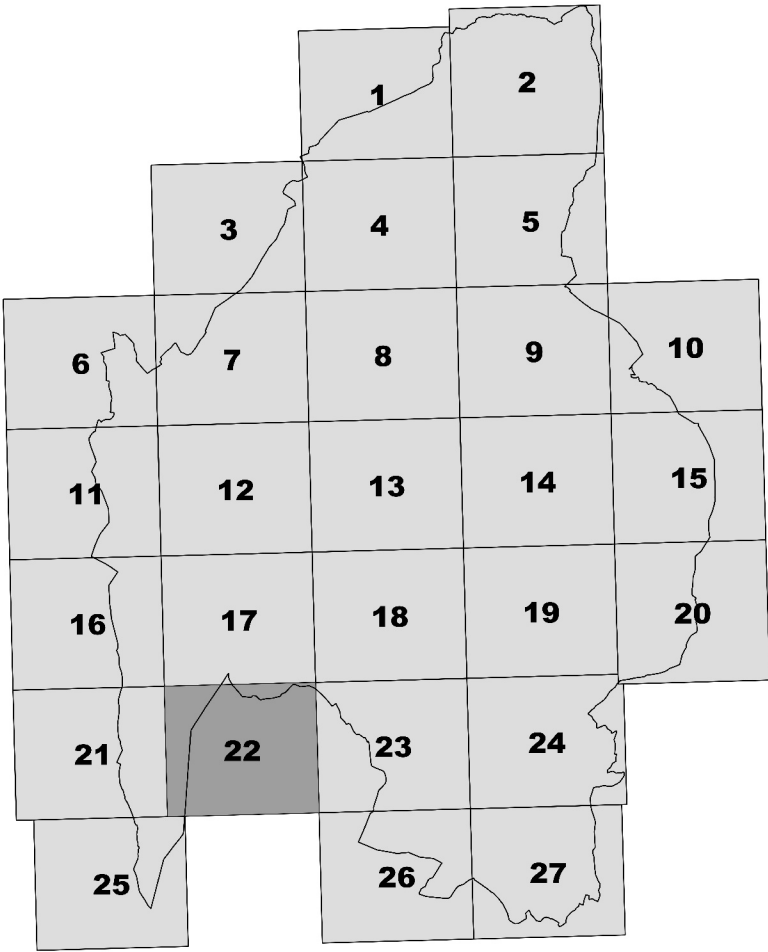

SCALA 1 : 5000

SERVIZIO URBANISTICA

CARTOGRAFIA VIGENTE A FEBBRAIO 2021

Approvata con deliberazione della Giunta provinciale n. 200 del 1 febbraio 2008
e da ultimo modificata con deliberazione della Giunta provinciale n. 182 del 12 febbraio 2021

