




COMUNE DI TRENTO

PRG

PIANO REGOLATORE GENERALE

12

SOPRAMONTE

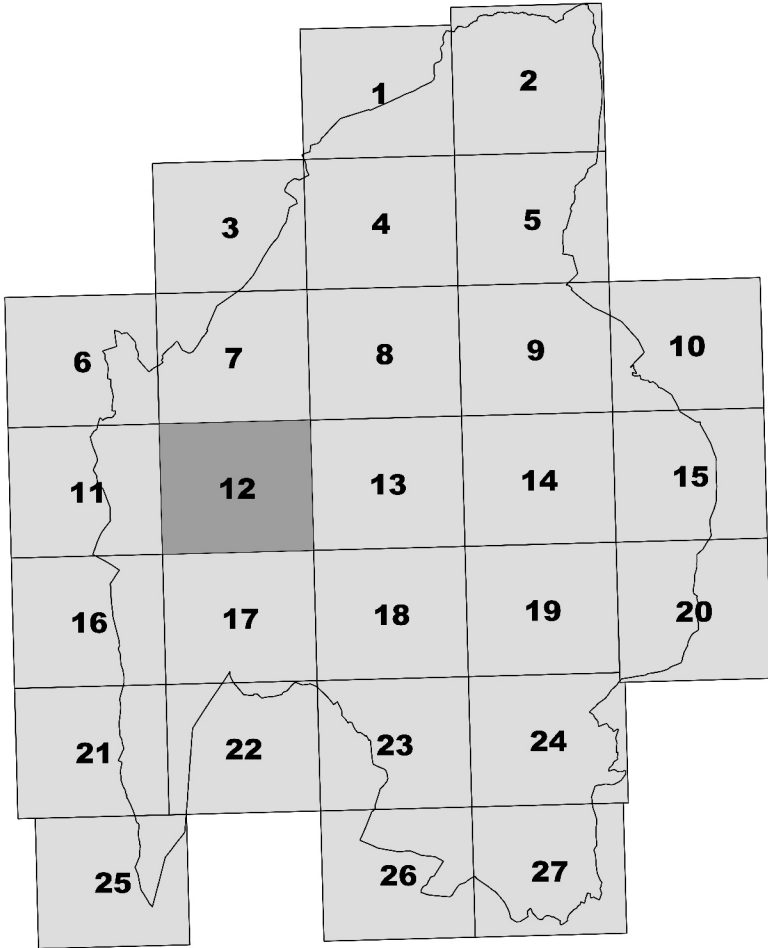

SCALA 1 : 5000

SERVIZIO URBANISTICA

CARTOGRAFIA VIGENTE A LUGLIO 2024

Approvata con deliberazione della Giunta provinciale n. 200 del 1 febbraio 2008
e da ultimo modificata con deliberazione della Giunta provinciale n.1044 del 12 luglio 2024