




COMUNE DI TRENTO

PRG

PIANO REGOLATORE GENERALE

24

MATTARELLO

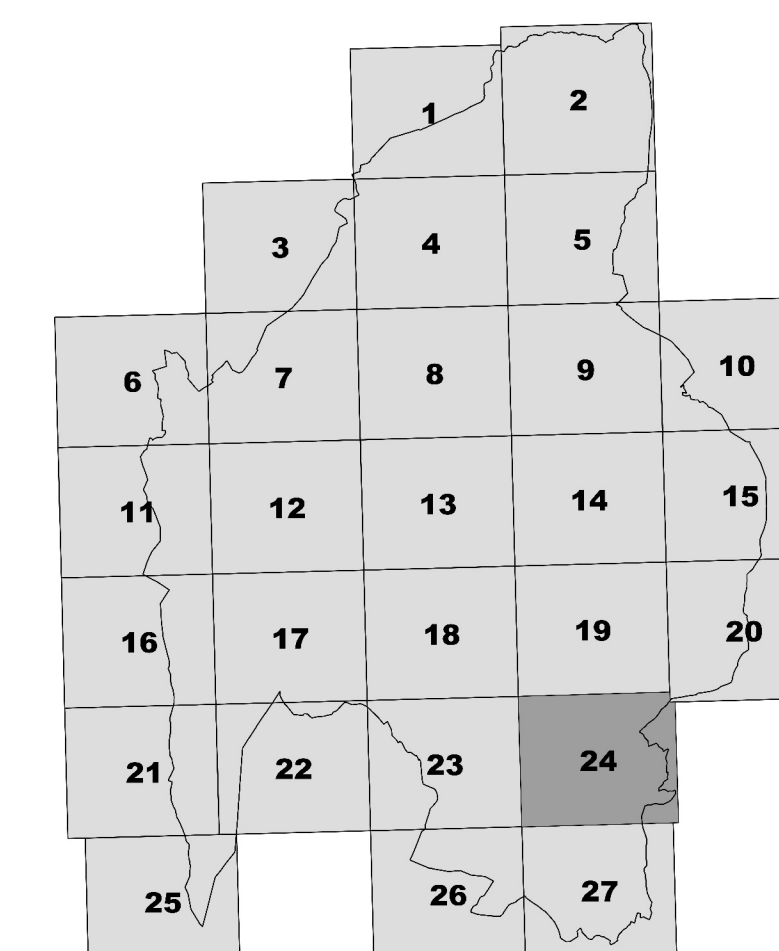

SCALA 1 : 5000

SERVIZIO URBANISTICA

CARTOGRAFIA VIGENTE AD APRILE 2022

Approvata con deliberazione della Giunta provinciale n. 200 del 1 febbraio 2008
e da ultimo modificata con deliberazione della Giunta provinciale n. 558 del 8 aprile 2022