




COMUNE DI TRENTO

# PRG


## PIANO REGOLATORE GENERALE

# 16

MALGA DI MEZZAVIA

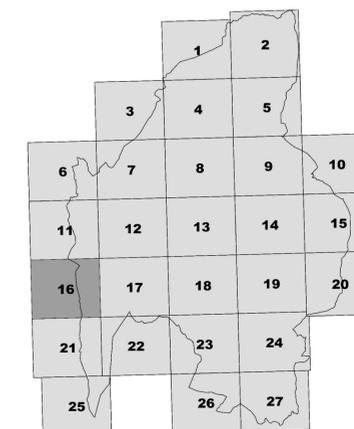

SCALA 1 : 5000

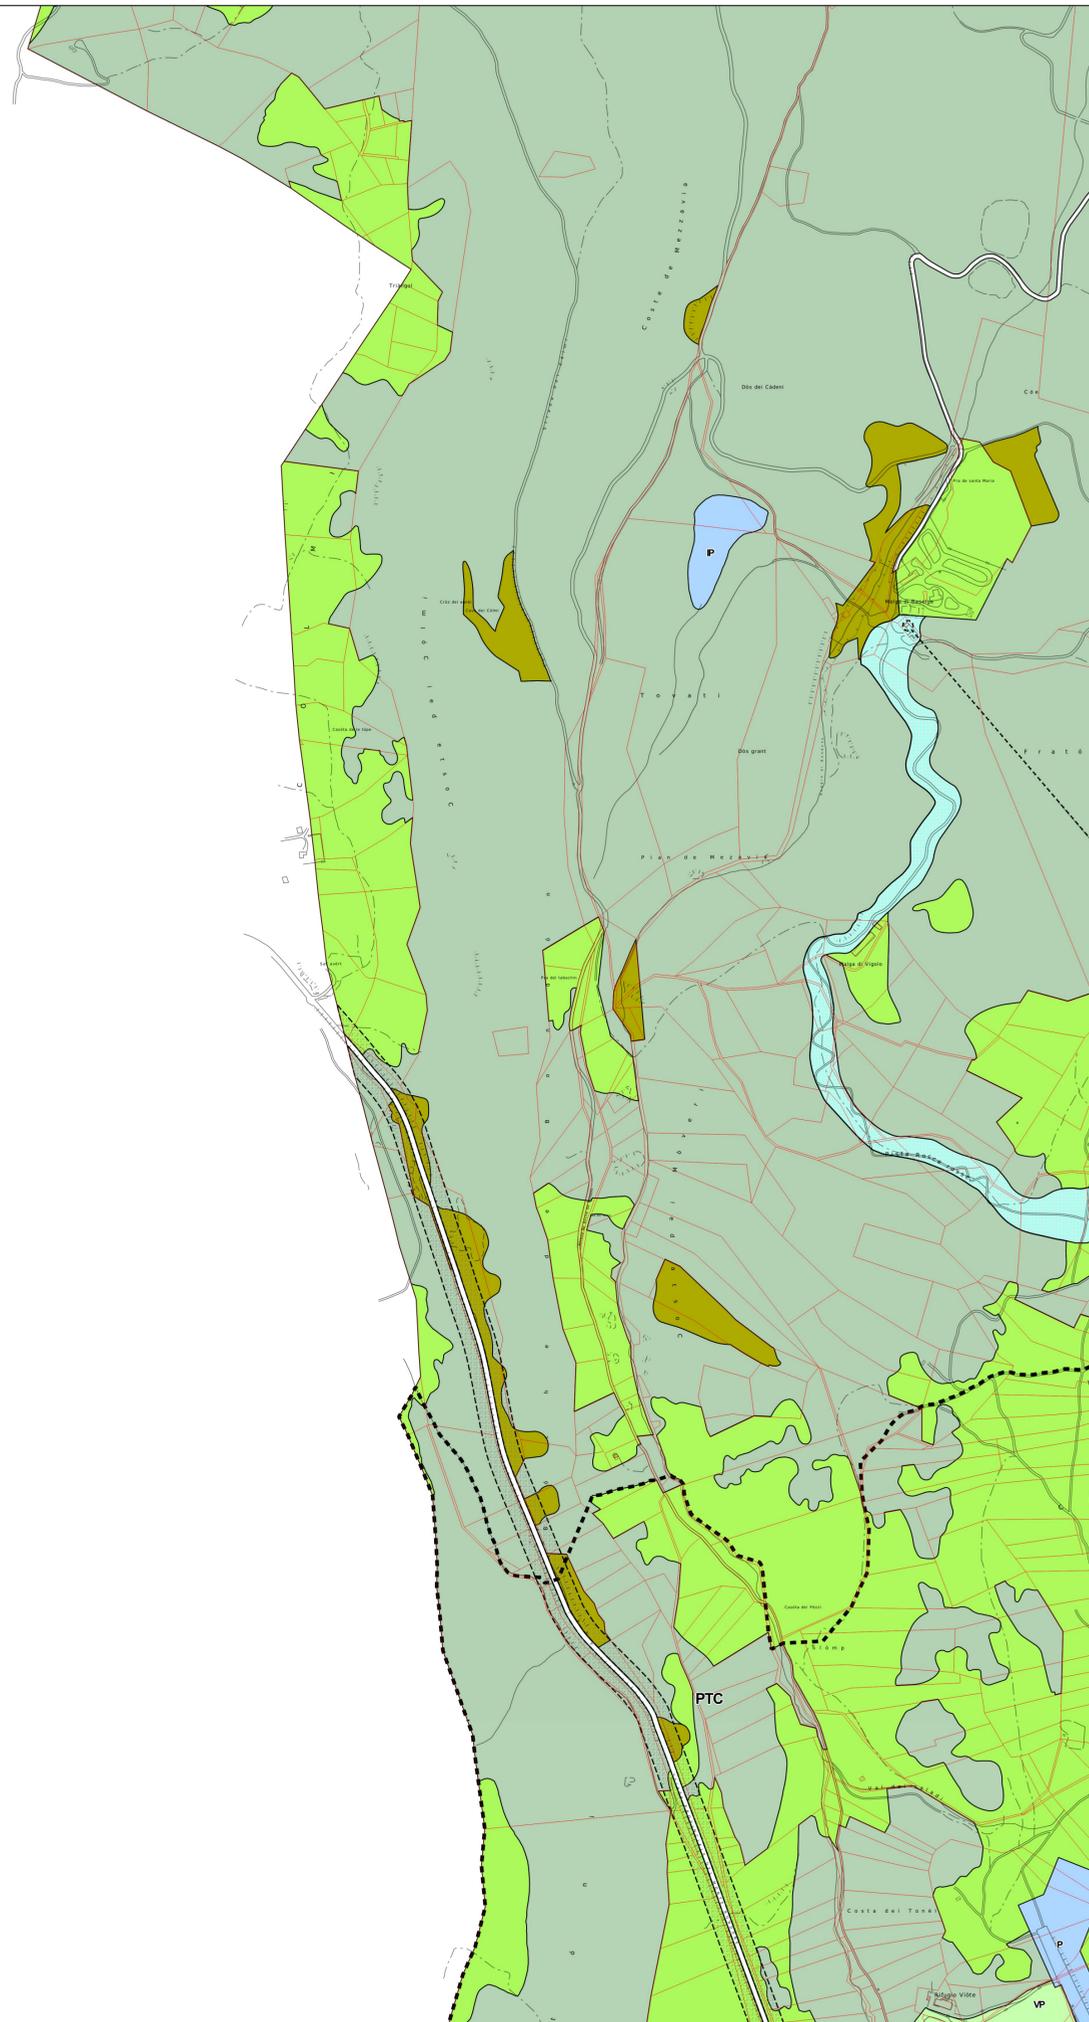

SERVIZIO URBANISTICA

CARTOGRAFIA VIGENTE A FEBBRAIO 2021

Approvata con deliberazione della Giunta provinciale n. 200 del 1 febbraio 2008  
e da ultimo modificata con deliberazione della Giunta provinciale n. 182 del 12 febbraio 2021