




COMUNE DI TRENTO

PRG

PIANO REGOLATORE GENERALE

8

TRENTO NORD-OVEST

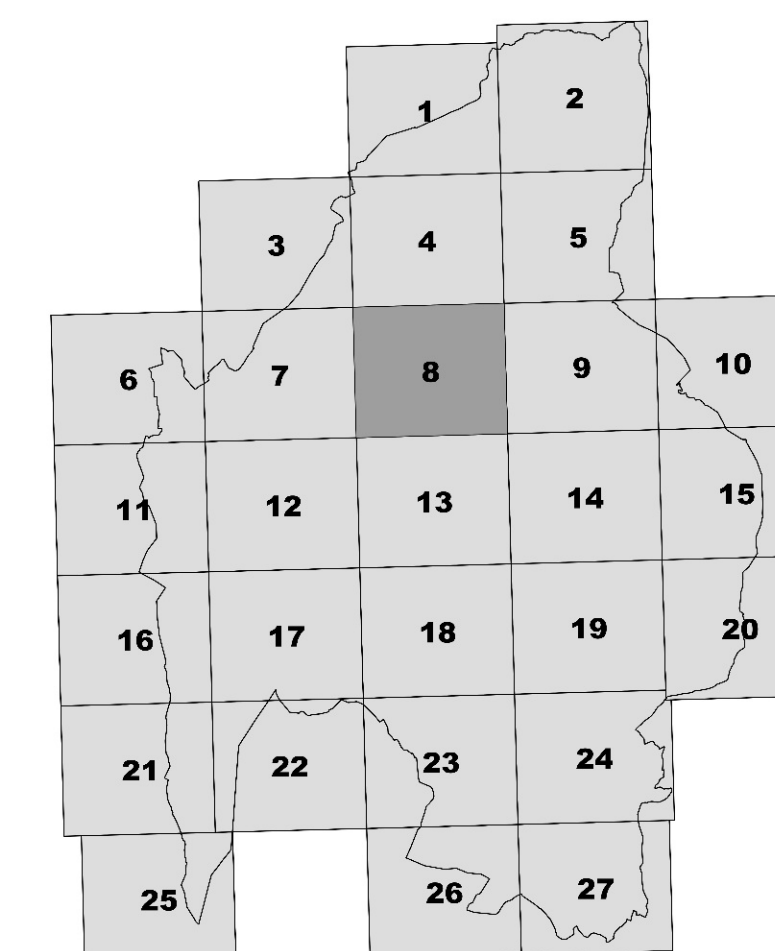

SCALA 1 : 5000

SERVIZIO URBANISTICA

CARTOGRAFIA VIGENTE A GENNAIO 2025

Approvata con deliberazione della Giunta provinciale n. 200 del 1 febbraio 2008
e da ultimo modificata deliberazione della Giunta comunale n.16 del 27 gennaio 2025

