




COMUNE DI TRENTO

# PRG

PIANO REGOLATORE GENERALE

## 24

MATTARELLO

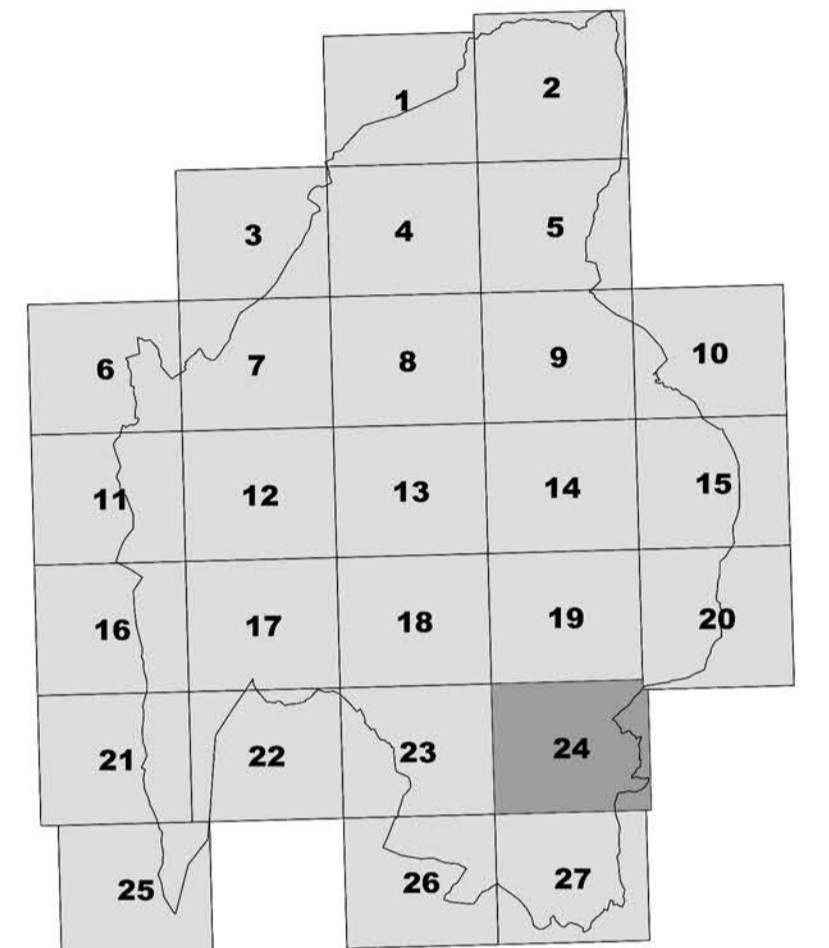

SCALA 1 : 5000

SERVIZIO URBANISTICA

CARTOGRAFIA VIGENTE A MAGGIO 2026

Approvata con deliberazione della Giunta provinciale n. 200 del 1 febbraio 2008  
e da ultimo modificata con deliberazione della Giunta comunale n. 117 del 4 maggio 2026

