



COMUNE DI TRENTO


PRG

PIANO REGOLATORE GENERALE


VARIANTE 2019

17

VASON

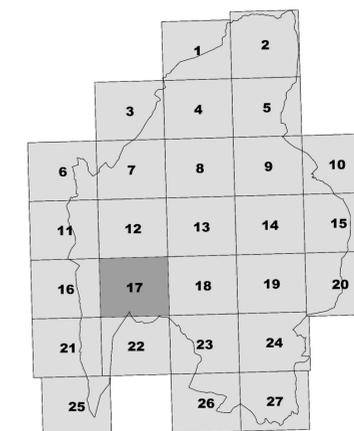

SCALA 1 : 5000

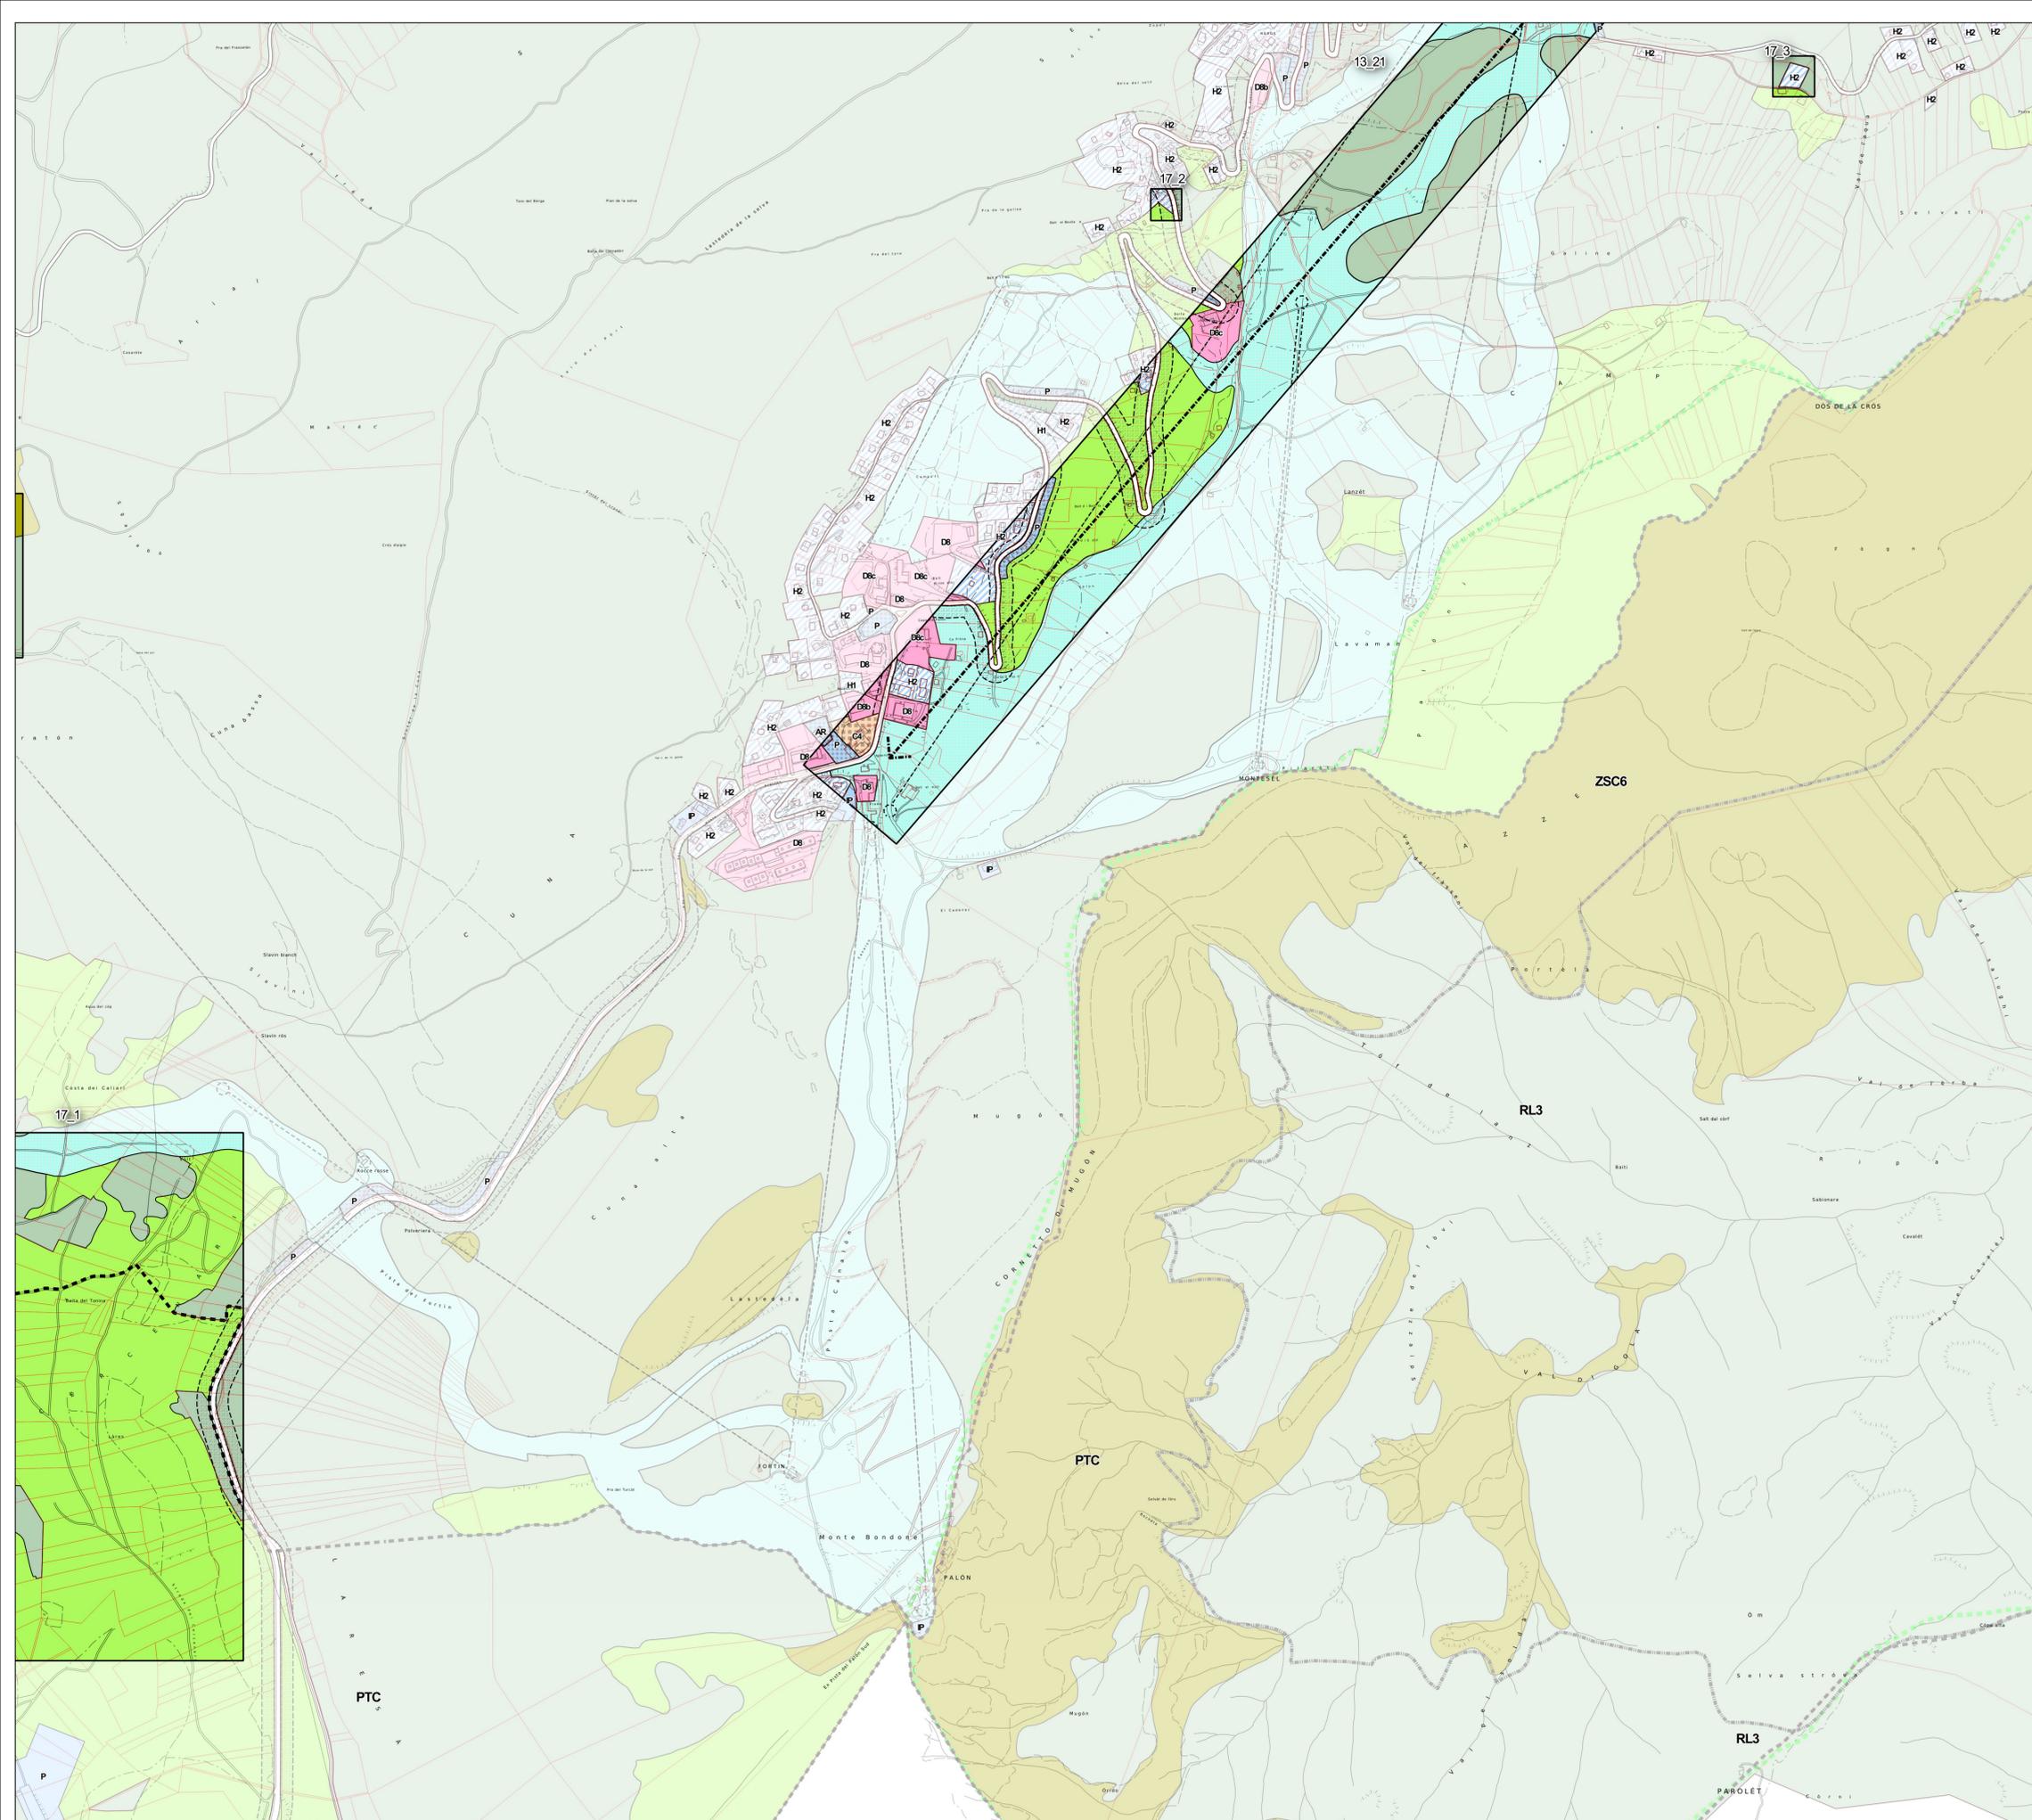

PROGETTO REVISIONE DEL PRG

1a adozione: deliberazione del Consiglio comunale n. 100 del 19 luglio 2019
Adozione definitiva: deliberazione del Consiglio comunale n. 80 del 19 giugno 2020
Approvazione con modifiche: deliberazione della Giunta provinciale n. 182 del 12 febbraio 2021