



COMUNE DI TRENTO


PRG

PIANO REGOLATORE GENERALE

VARIANTE 2019
Localizzazione aree da variare

12

SOPRAMONTE

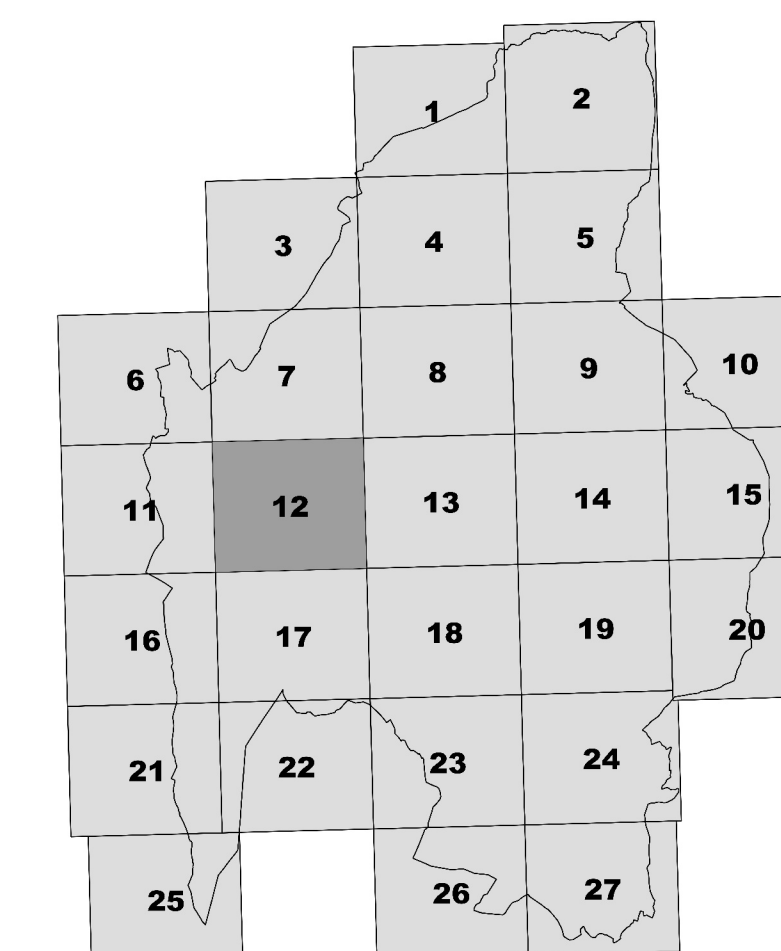

SCALA 1 : 5000

PROGETTO REVISIONE DEL PRG

CARTOGRAFIA VIGENTE AD AGOSTO 2019

Approvata con deliberazione della Giunta provinciale n. 200 del 1 febbraio 2008
e da ultimo modificata con deliberazione della Giunta provinciale n. 1280 del 30 agosto 2019