



COMUNE DI TRENTO

# **PRG**

## **VARIANTE 2019**

**AREE GRAVATE DA USI CIVICI  
INTERESSATE DA VARIANTI**  
**(ai sensi dell'art. 18 della L.P. 14.06.2005 n. 6)**

**PROGETTO REVISIONE DEL PRG**

**1a adozione: deliberazione del Consiglio comunale n. 100 del 19 luglio 2019**


**Adozione definitiva: deliberazione del Consiglio comunale n. 80 del 19 giugno 2020**

**Approvazione con modifiche: deliberazione della Giunta provinciale n. 182 del 12 febbraio 2021**




VARIANTE 12\_3 - RICLASSIFICAZIONE DA ZONA C3 A ZONA E1 IN LOCALITA' PRAIOLO A SOPRAMONTE (STRALCIO AMBITO B DA SCHEDA ALLEGATO 4.1 - C3 - SOPRAMONTE - LOC. PRAIOLO)

PRG VIGENTE

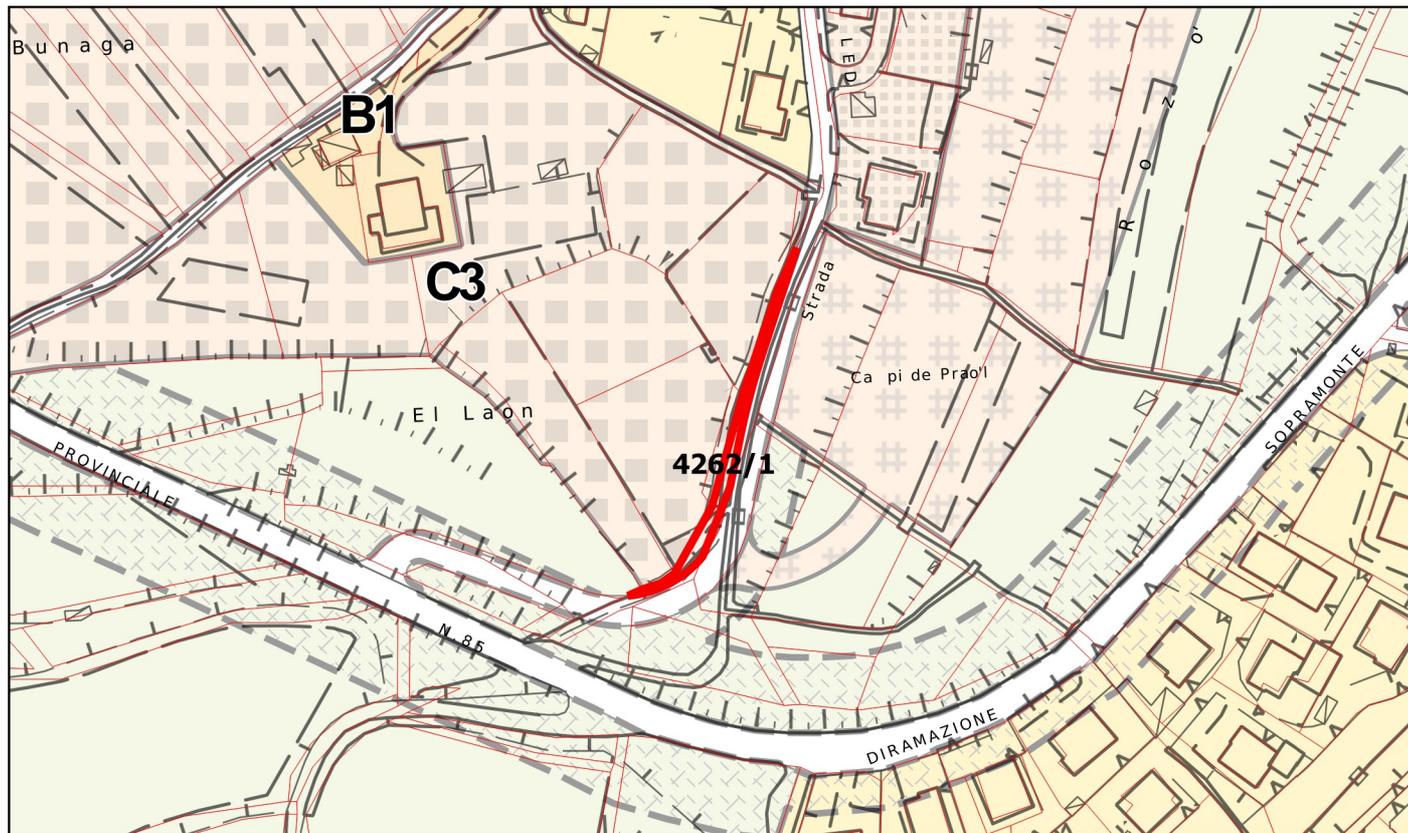

VARIANTE PROPOSTA

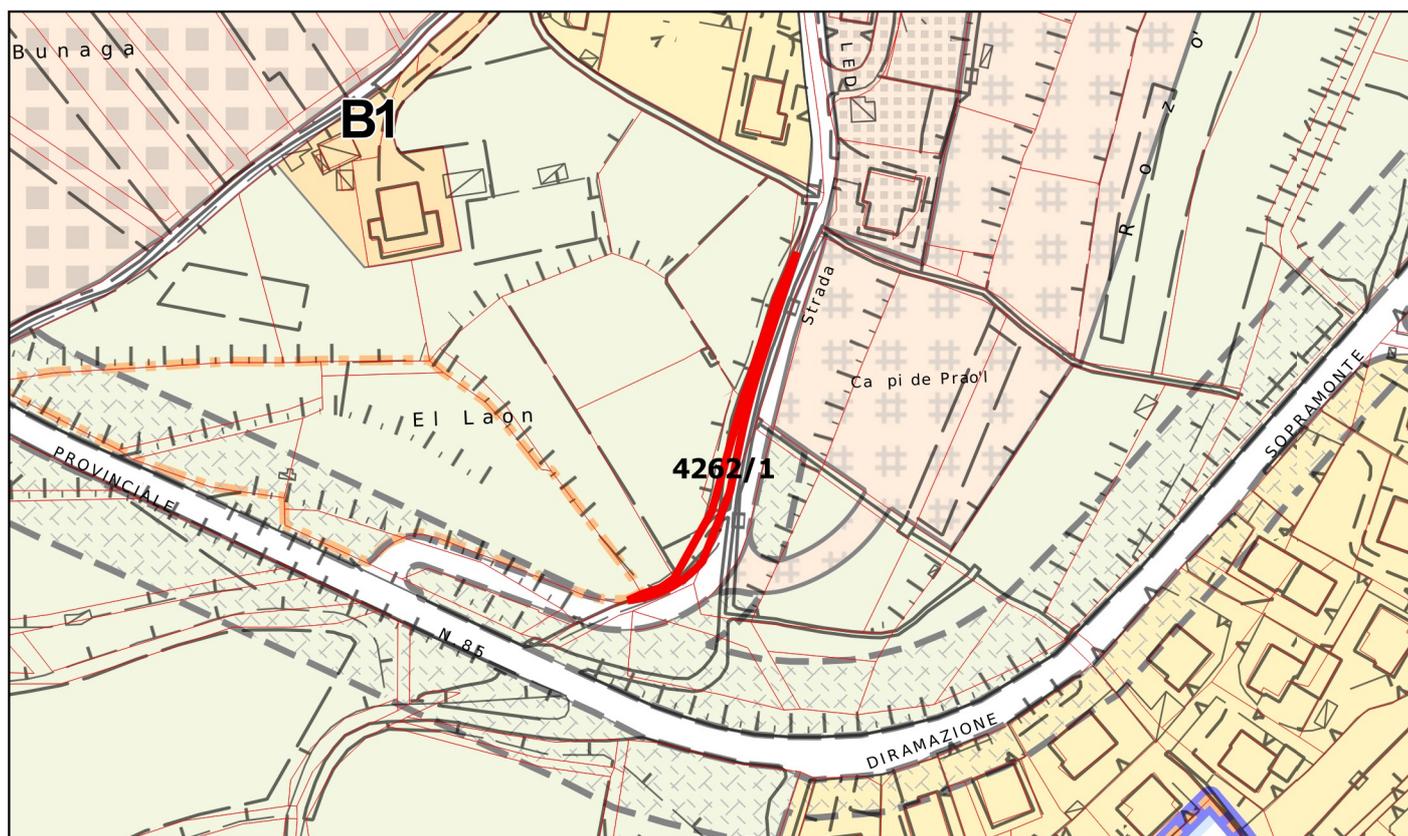


1:2.000

 aree gravate da usi civici interessate da variante


TAVOLA N.12

VARIANTE 16\_1 - RICLASSIFICAZIONE DA ZONA CA F A ZONA E5 E RIDEFINIZIONE TRATTO DI VIABILITA' A MALGA MEZZAVIA

PRG VIGENTE

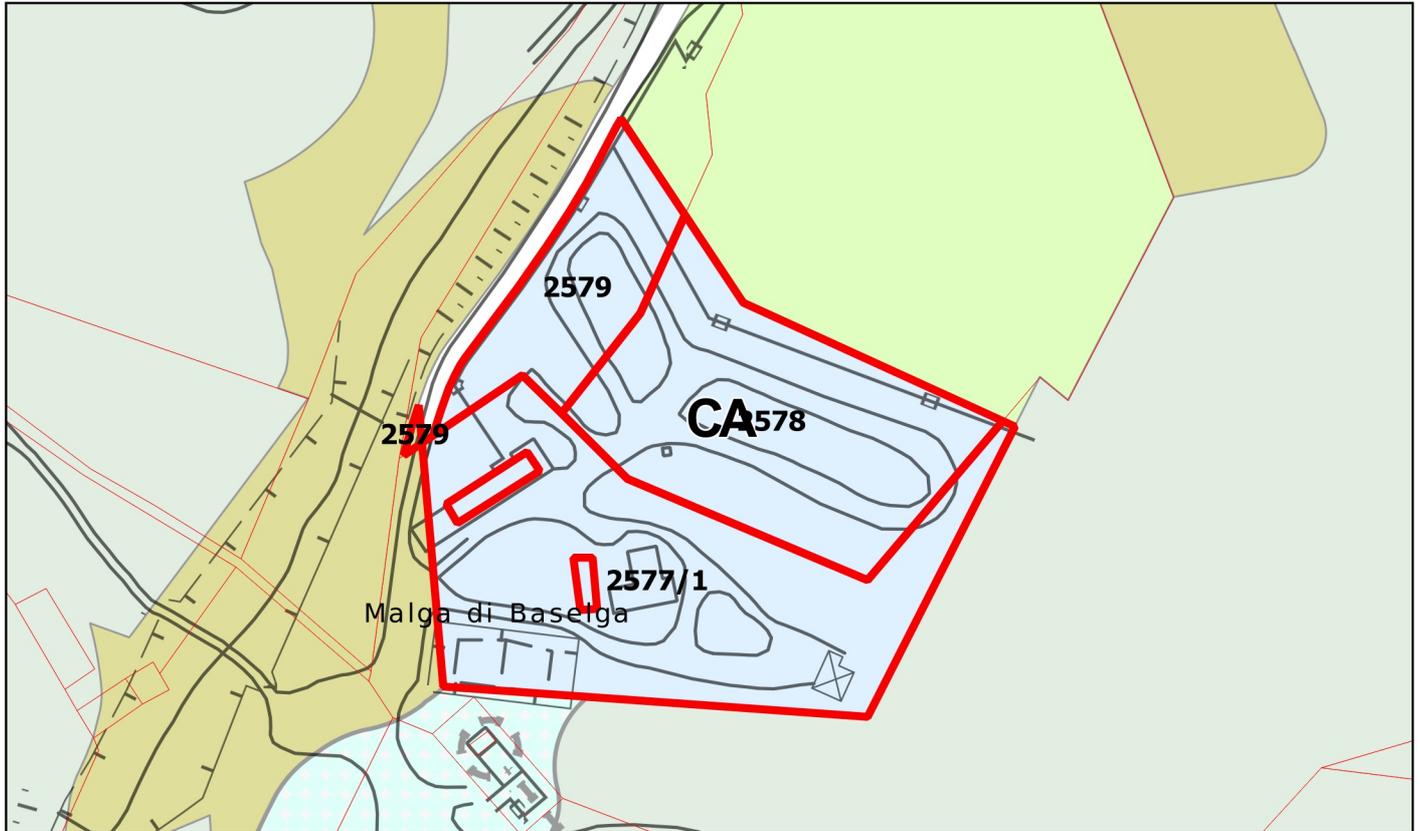

VARIANTE PROPOSTA

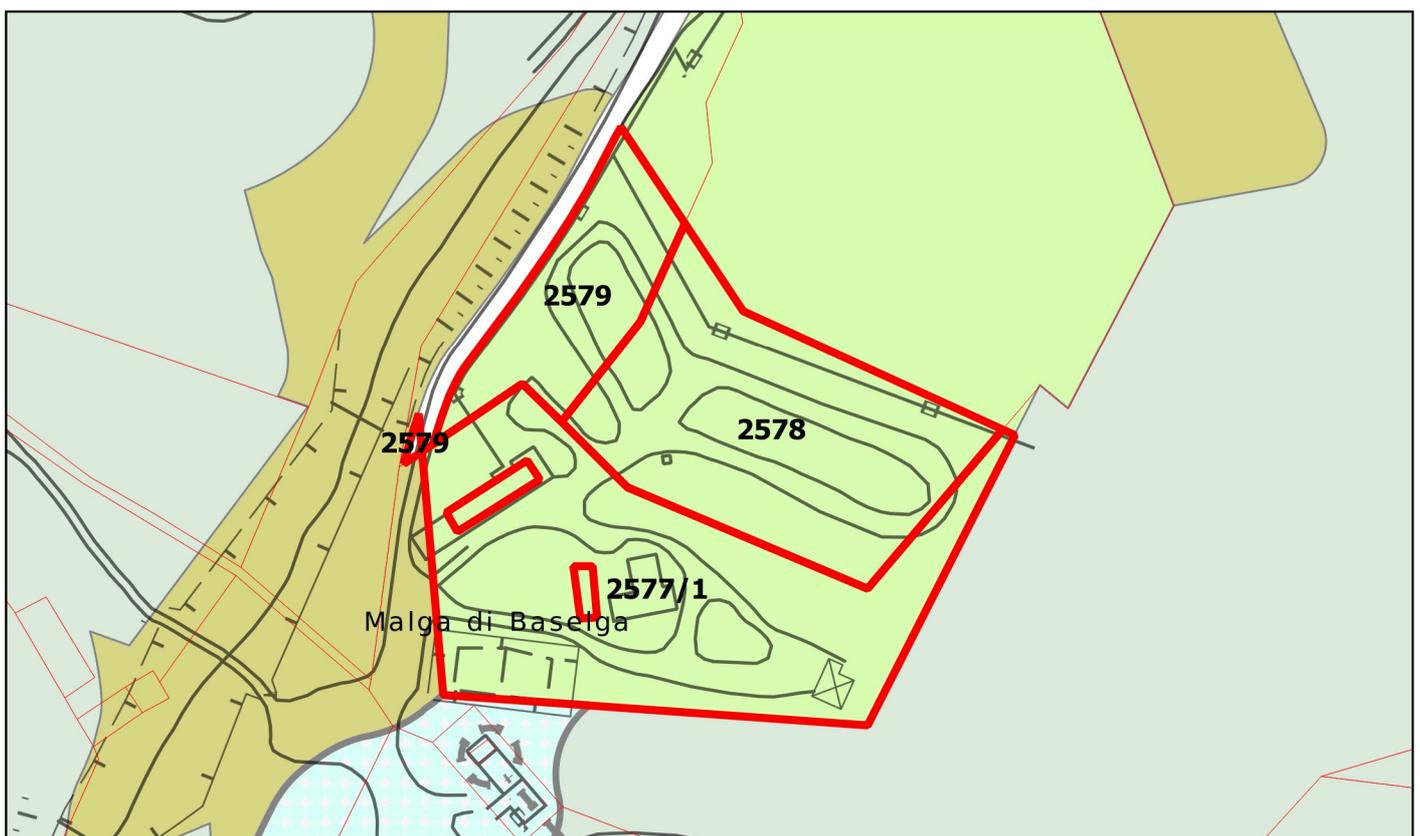

scala 1:2.000

 aree gravate da usi civici interessate da variante

TAVOLA N.16