



COMUNE DI TRENTO


# PRG

## PIANO REGOLATORE GENERALE


### VARIANTE 2019

# 1

SAN LAZZARO

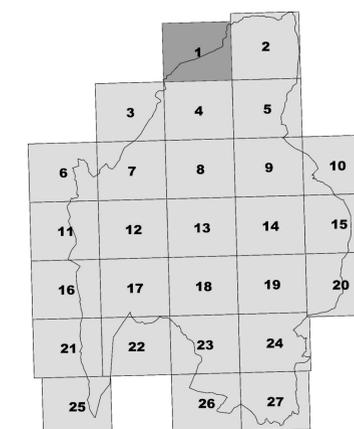

SCALA 1 : 5000

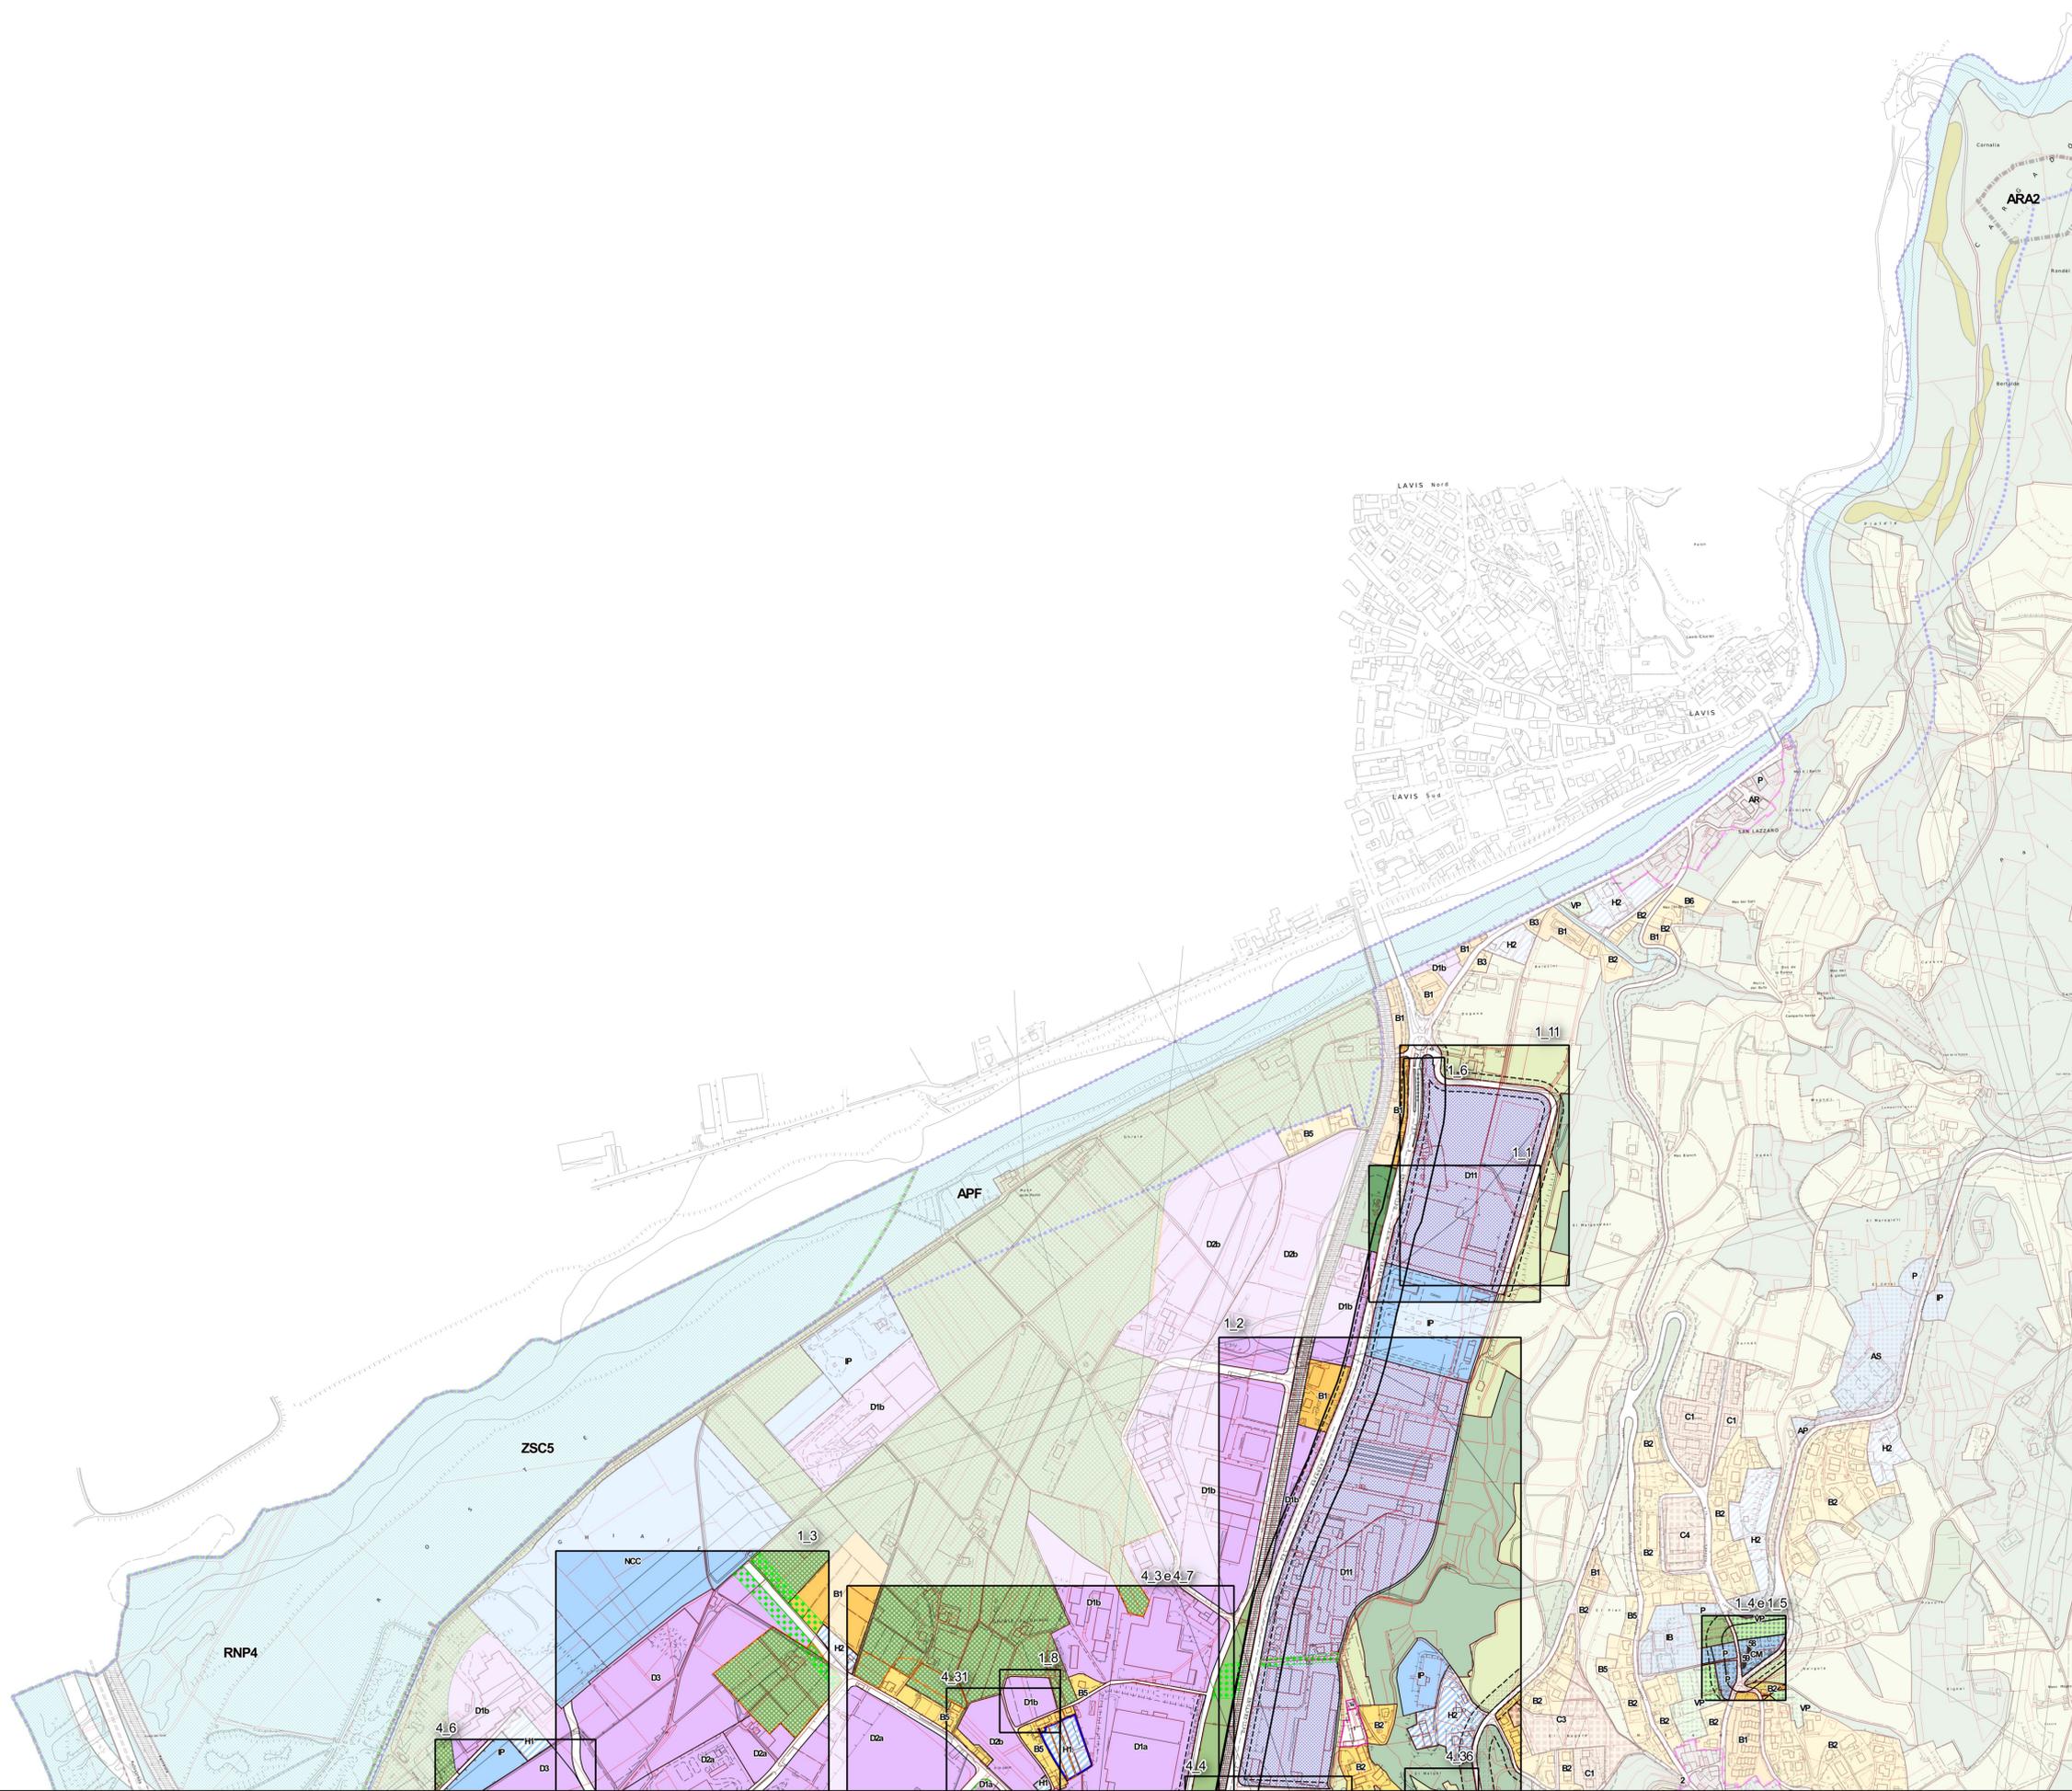

PROGETTO REVISIONE DEL PRG

1a adozione: deliberazione del Consiglio comunale n. 100 del 19 luglio 2019  
Adozione definitiva: deliberazione del Consiglio comunale n. 80 del 19 giugno 2020  
Approvazione con modifiche: deliberazione della Giunta provinciale n. 182 del 12 febbraio 2021