



COMUNE DI TRENTO


PRG

PIANO REGOLATORE GENERALE


VARIANTE 2019
Localizzazione aree da variare

15

CIMIRLO

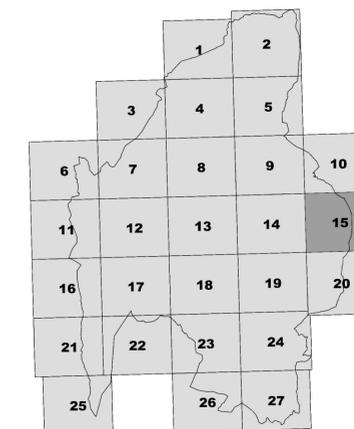

SCALA 1 : 5000

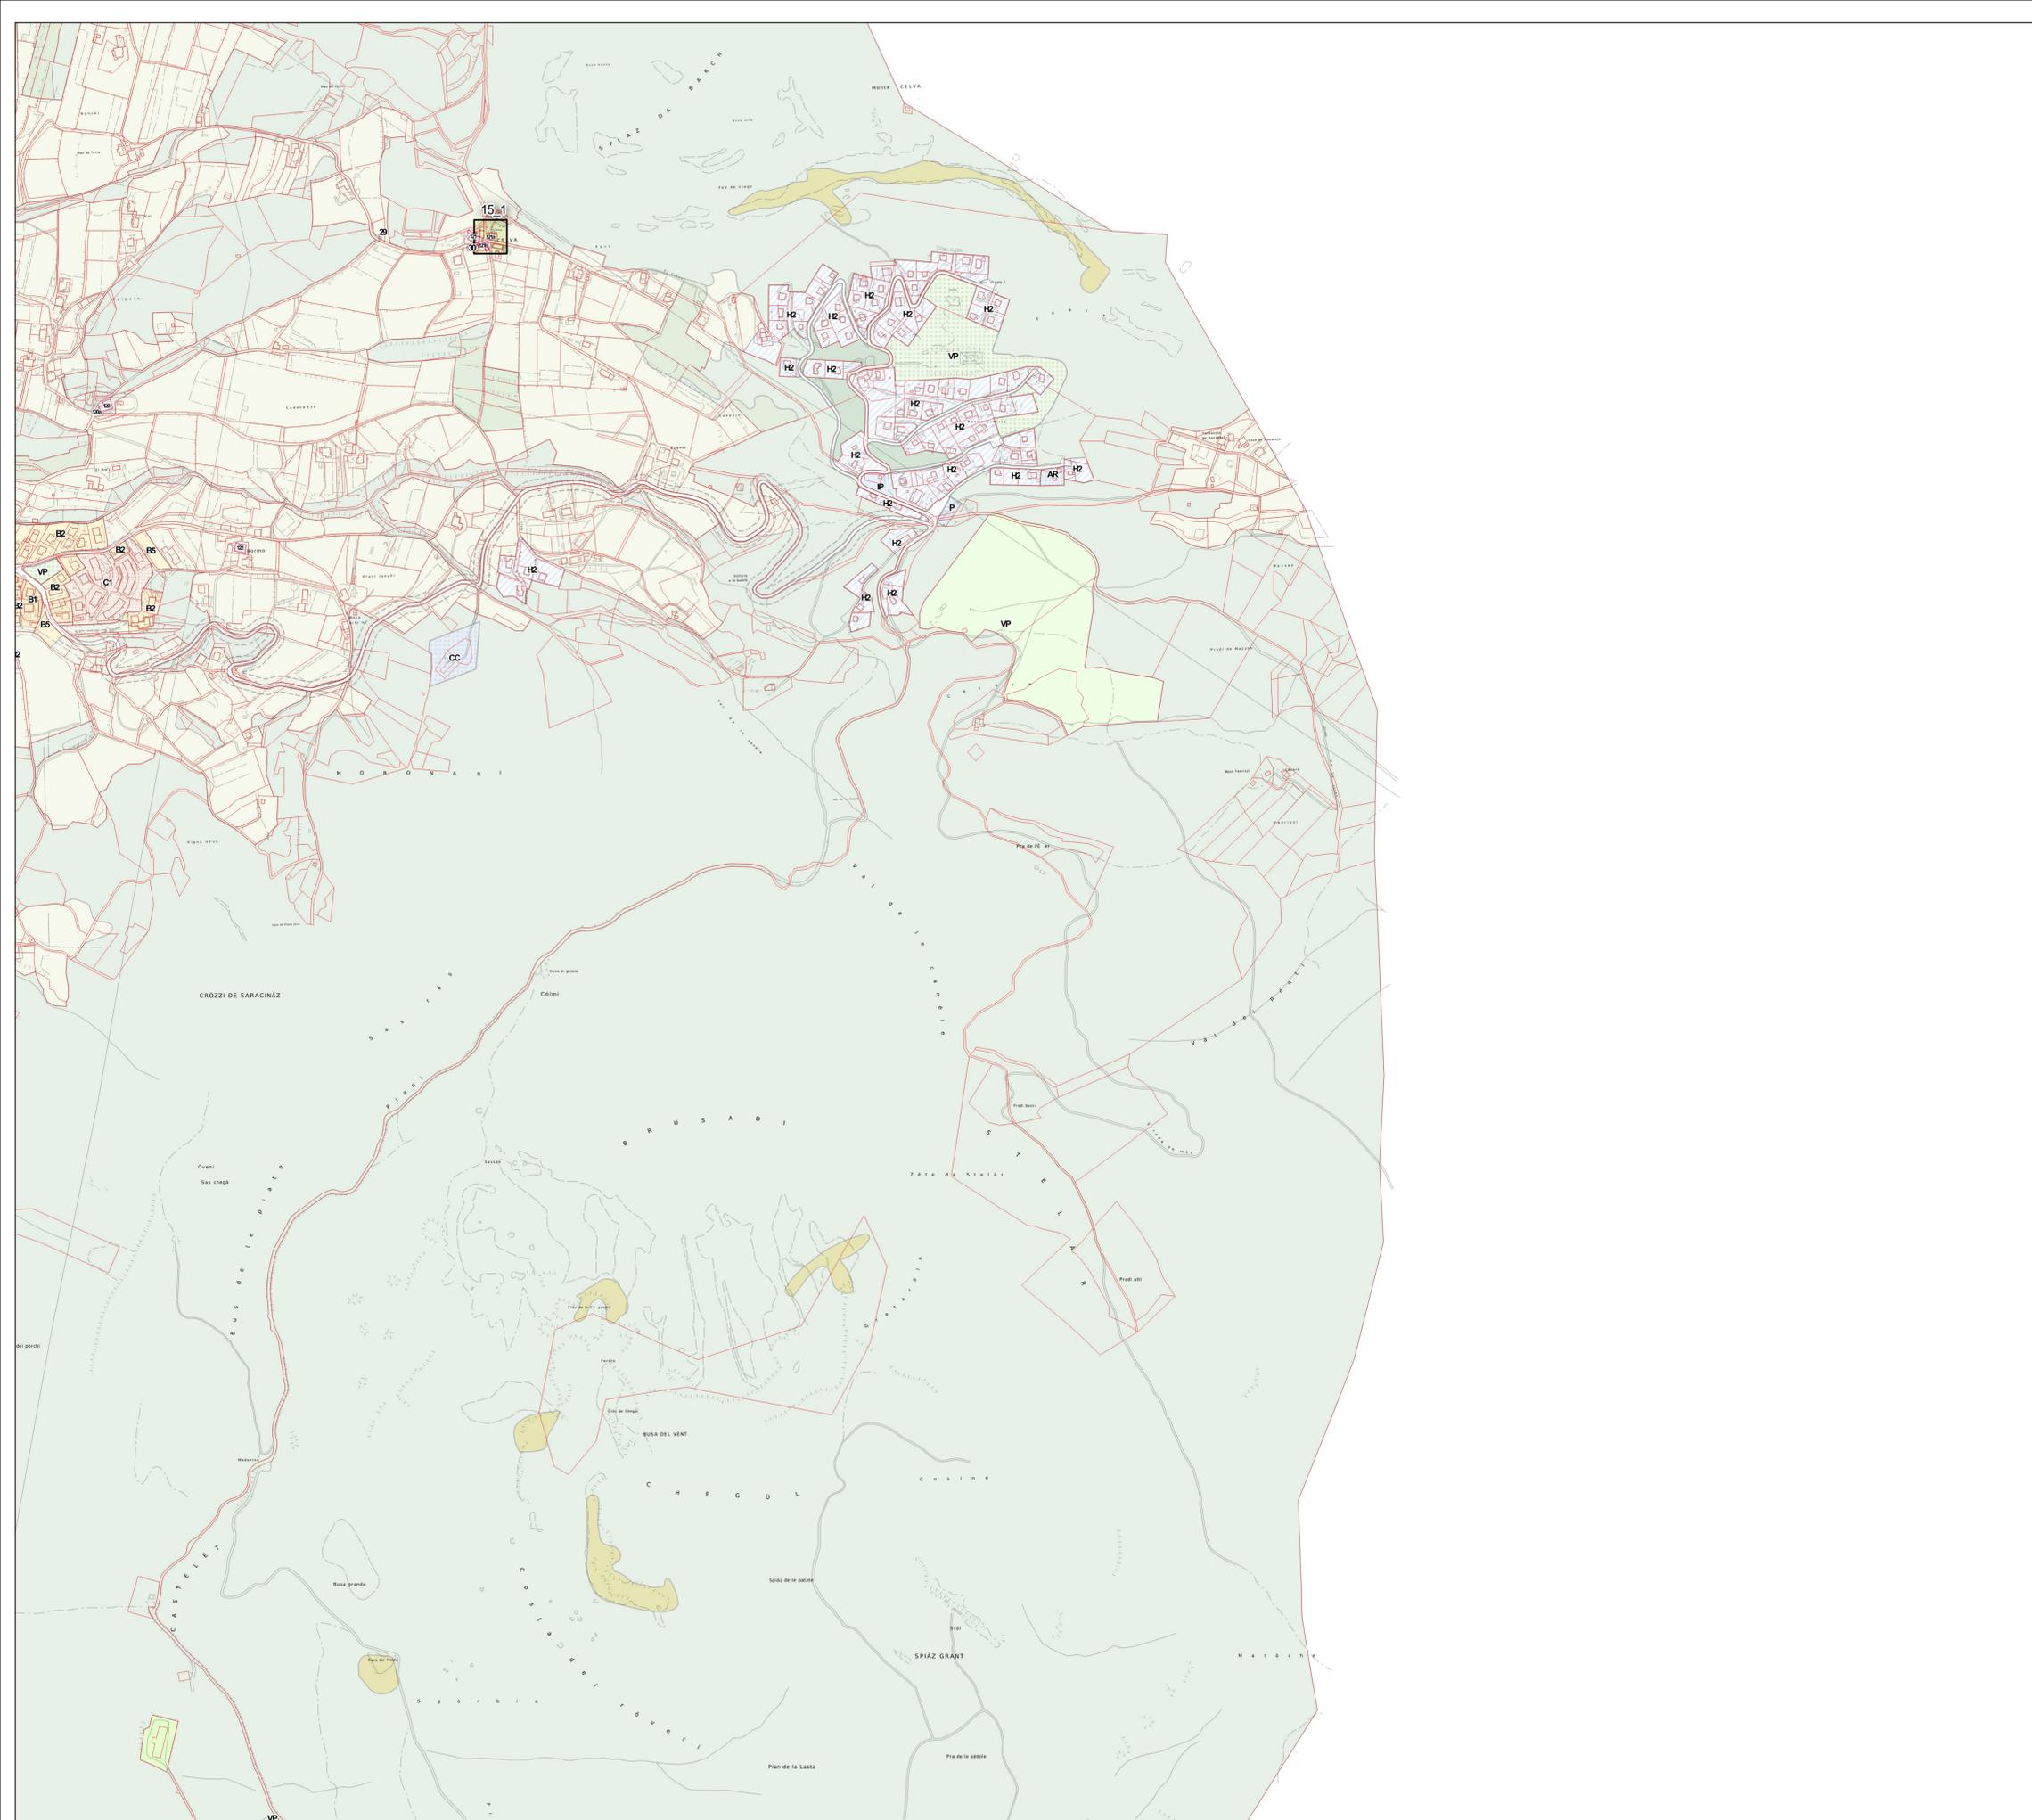

PROGETTO REVISIONE DEL PRG

CARTOGRAFIA VIGENTE AD AGOSTO 2018

Approvata con deliberazione della Giunta provinciale n. 200 del 1 febbraio 2008
e da ultimo modificata con deliberazione della Giunta provinciale n. 1456 del 10 agosto 2018