

LEGENDA


PRG - Piano Regolatore Generale

Zonizzazione

- Aree inedificabili ai sensi dell'articolo 45 della L.P. 15/2015
- Fasce di rispetto stradale
- Corridoi ambientali

Zone

- Aie - Aree, edifici e complessi isolati di interesse culturale, storico, artistico e documentario in zona prevalentemente residenziale
- B5, B6 - Zone residenziali estensive
- D1a - Zone produttive del settore secondario esistenti e di completamento di livello provinciale
- D1b - Zone produttive del settore secondario esistenti e di completamento di livello locale
- D2a - Zone produttive del settore secondario di nuovo impianto di livello provinciale
- D2b - Zone produttive del settore secondario di nuovo impianto di livello locale multifunzionale
- D2c - Zone produttive del settore secondario di nuovo impianto di livello locale destinate ad attività artigianali
- D2d - Zone produttive del settore secondario di nuovo impianto di livello locale multifunzionale a carattere speciale
- D3 - Zone produttive del settore secondario di riserva
- E3 - Zone agricole di particolare tutela
- F2 - Zone destinate alla viabilità
- H1 - Zone destinate ai servizi privati
- H1L - Zone destinate ai servizi privati

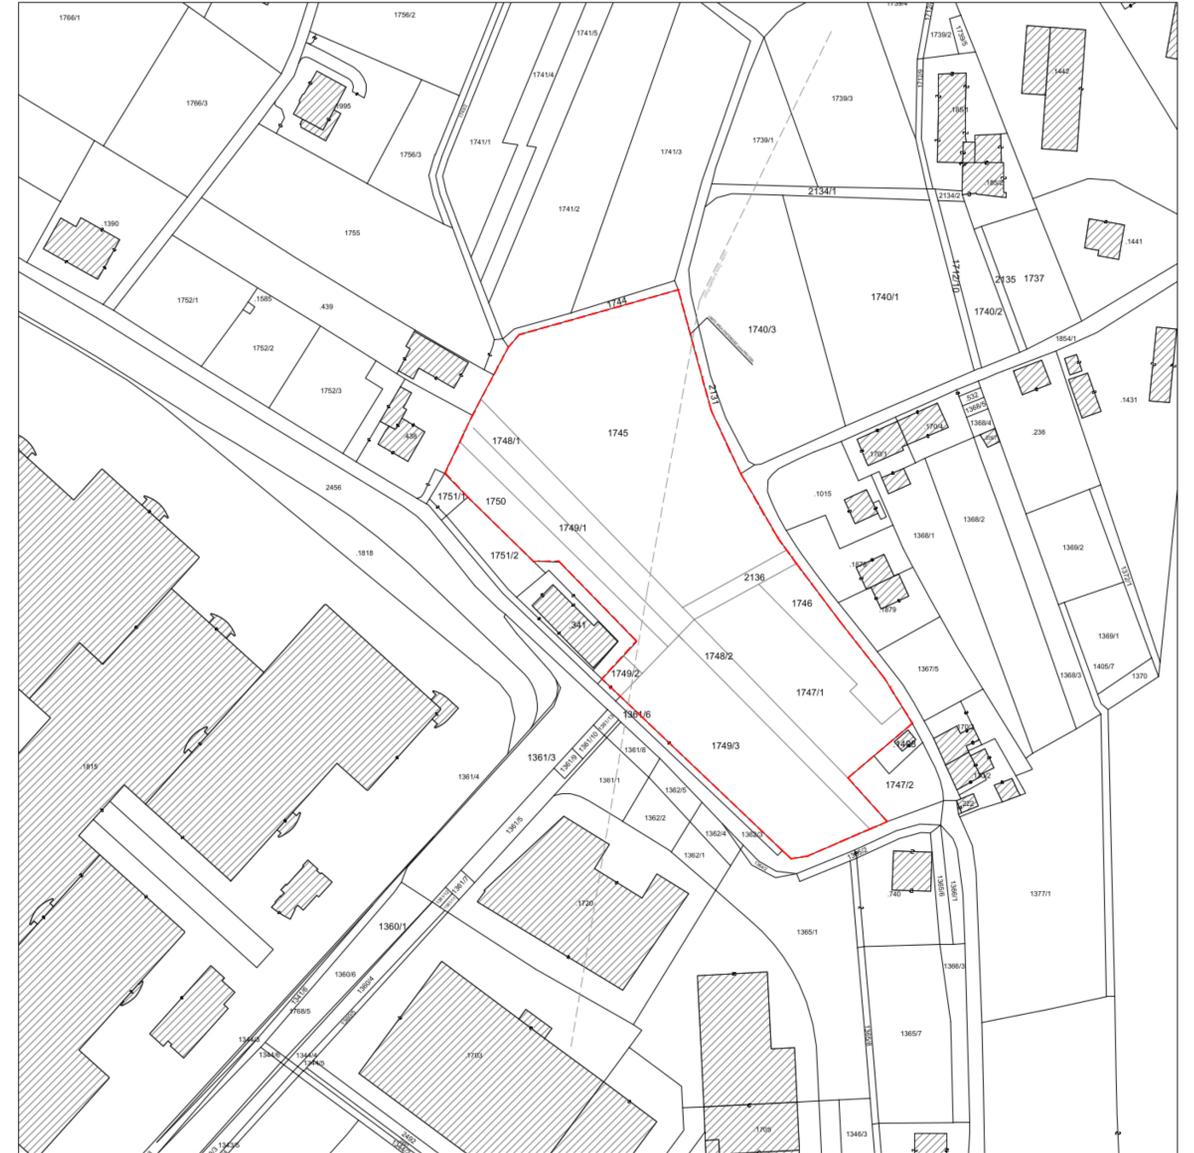

E' vietata la riproduzione anche parziale di questo elaborato senza il consenso degli autori

PROVINCIA DI TRENTO | COMUNE DI TRENTO

COORDINATORE E PROGETTISTA ARCHITETTONICO:

ing. Paolo Franceschini  
arch. Roberto Franceschini

Via Doss Trento 17 | 38122 - Trento (TN) | T: 3489149239  
p.iva 02496980223 | e-mail: info.rfranceschini@gmail.com | www.robertofranceschini.it

COMMITTENTE:

FABIO BRUGNARA - MARCO FOGAROLLI

PROGETTO:

PIANO ATTUATIVO IN ZONA D2b SULLE P.F. 1748/1,  
1749/1, 1750, 1747/1, 1746, 2136, 1745, 1748/2, 1794/3

TITOLO ELABORATO:

INQUADRAMENTO URBANISTICO E CATASTALE, N  
COROGRAFIA

TIMBRO:

ORDINE DEGLI INGEGNERI  
DELLA PROV. DI TRENTO  
dott.ing. PAOLO FRANCESCHINI  
ISCRIZIONE: ALBO IV. 808

TIMBRO:  
Ordine degli Architetti  
Pianificatori, Urbanisti e Conservatori

SCALA:

1:5000  
1:2000

DATA:

OTTOBRE  
2023

TAVOLA:

**TAV 01**