
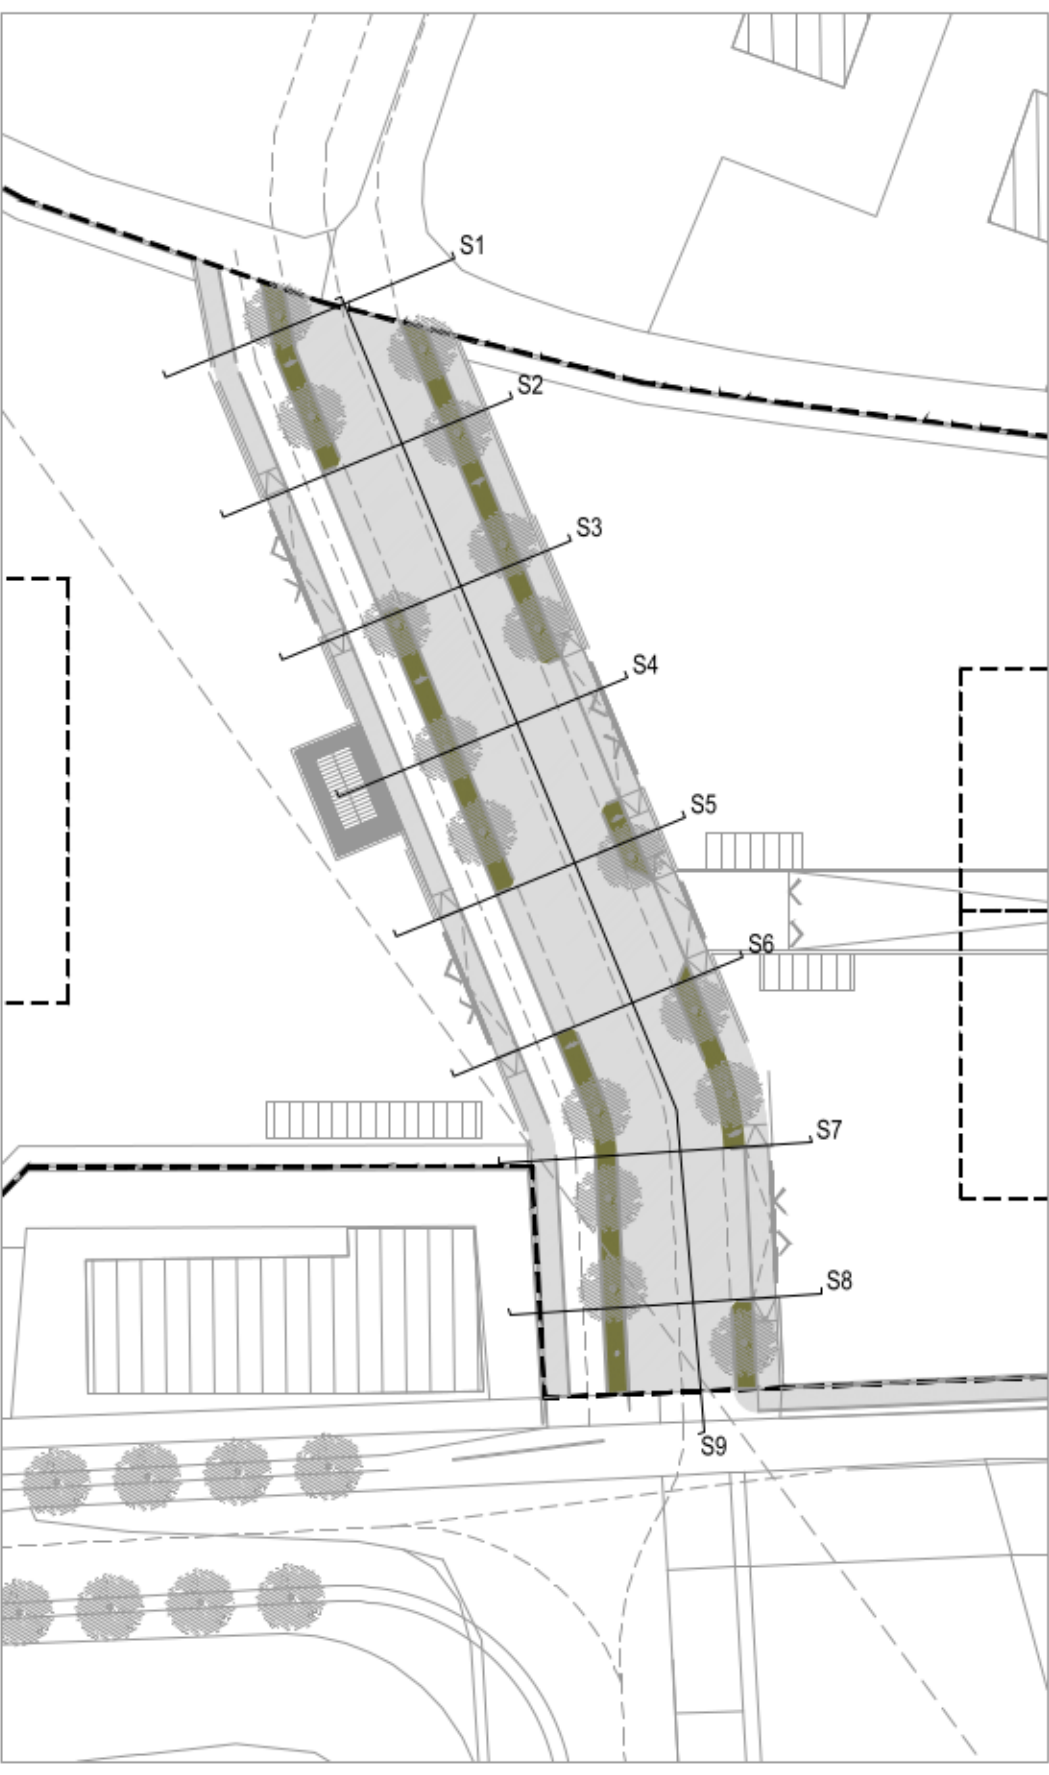
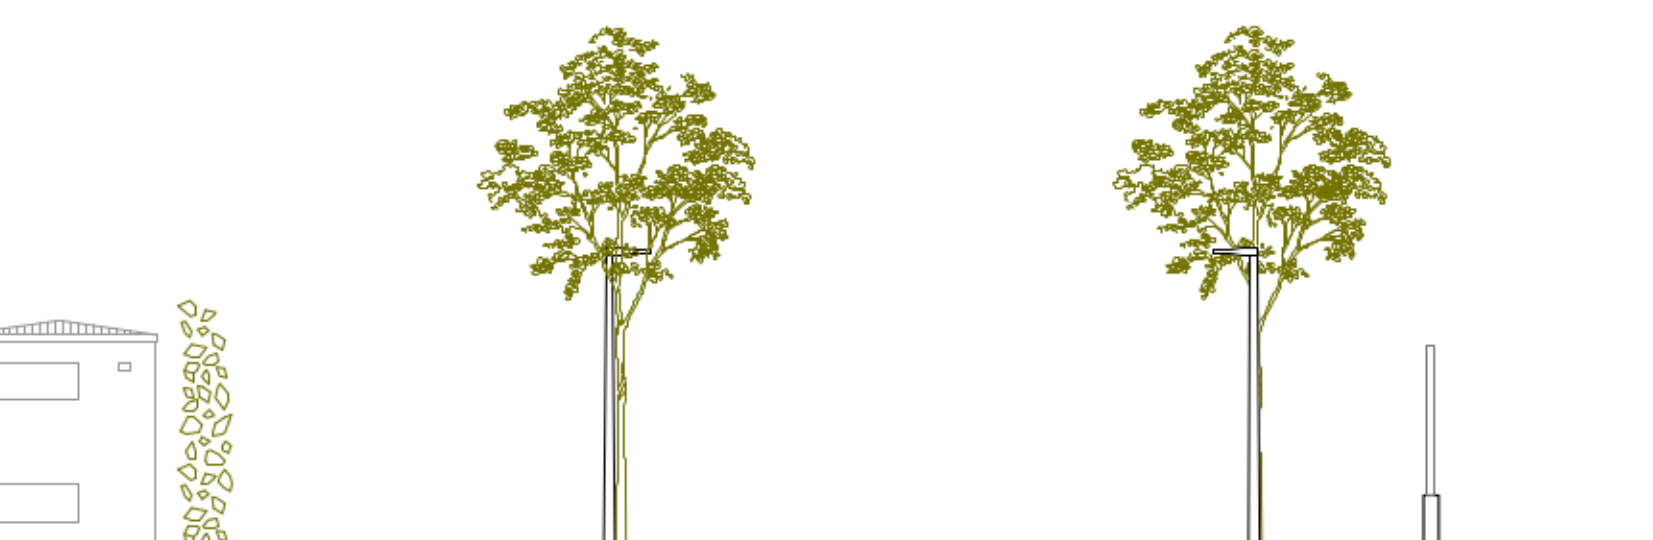
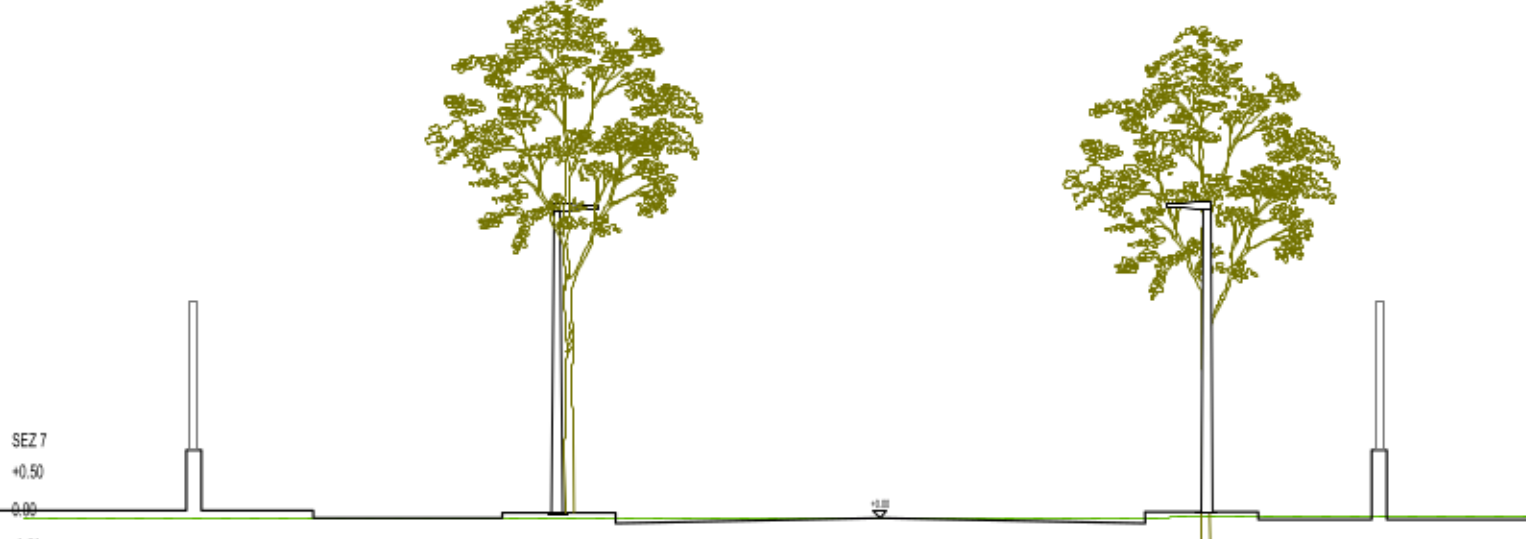
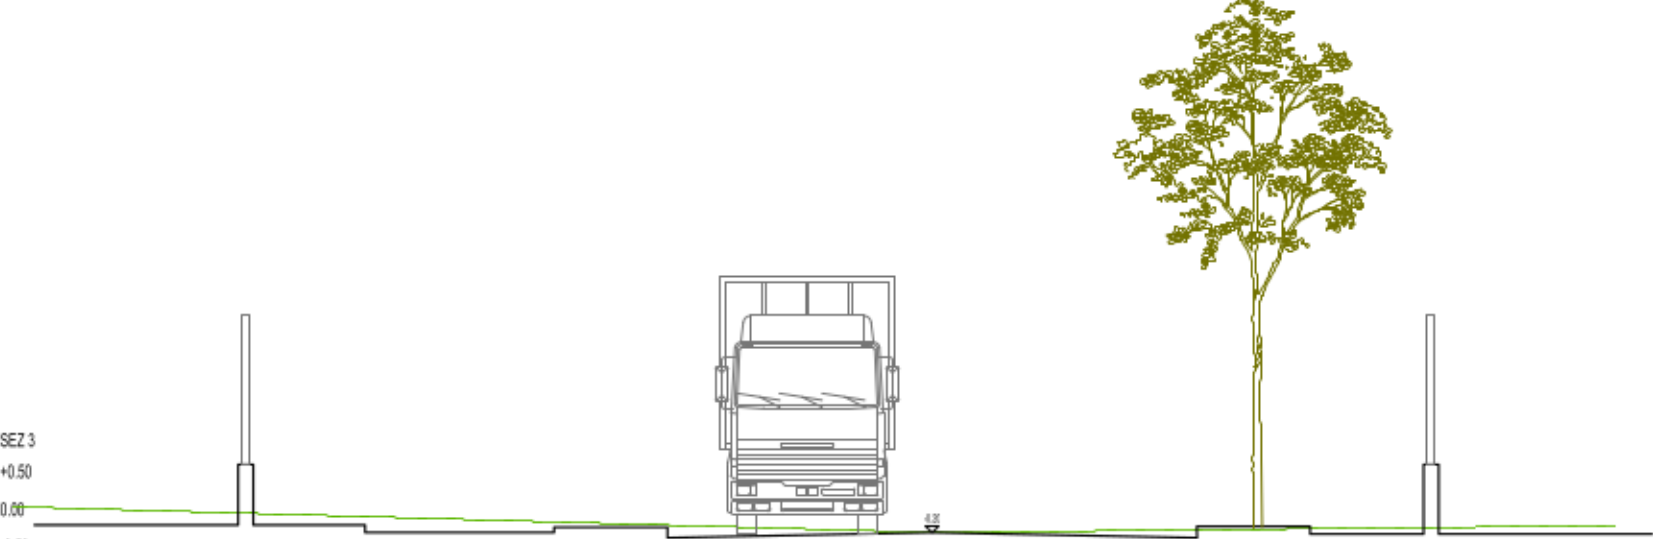
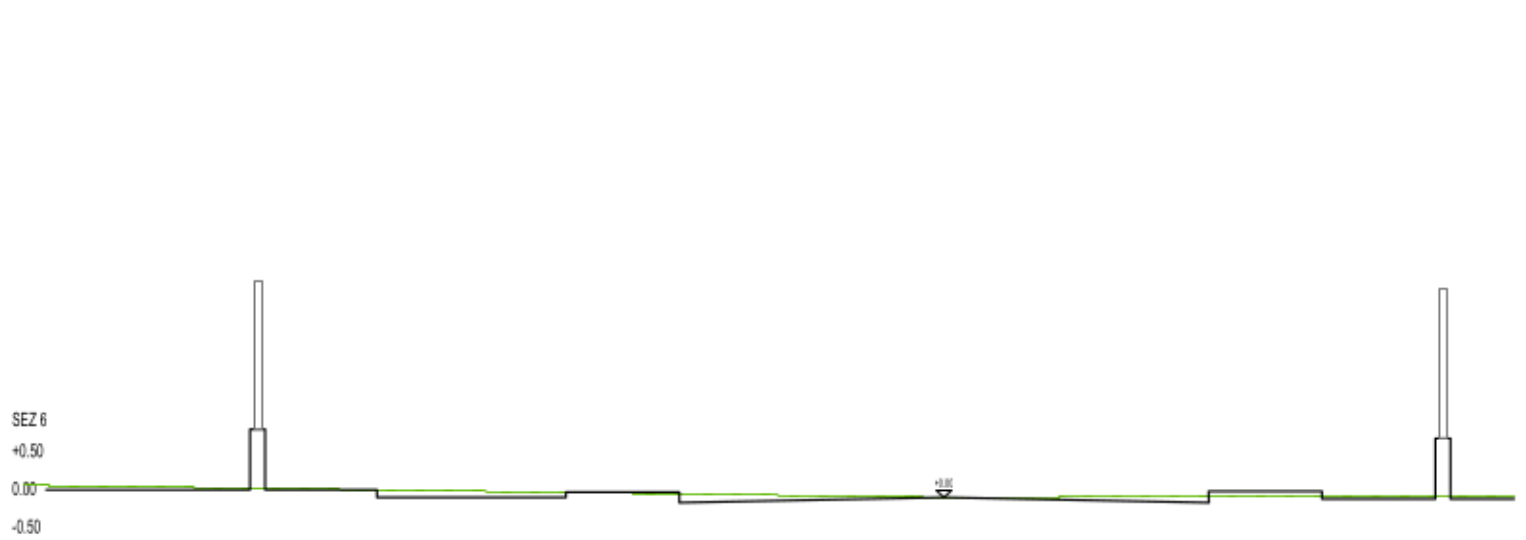
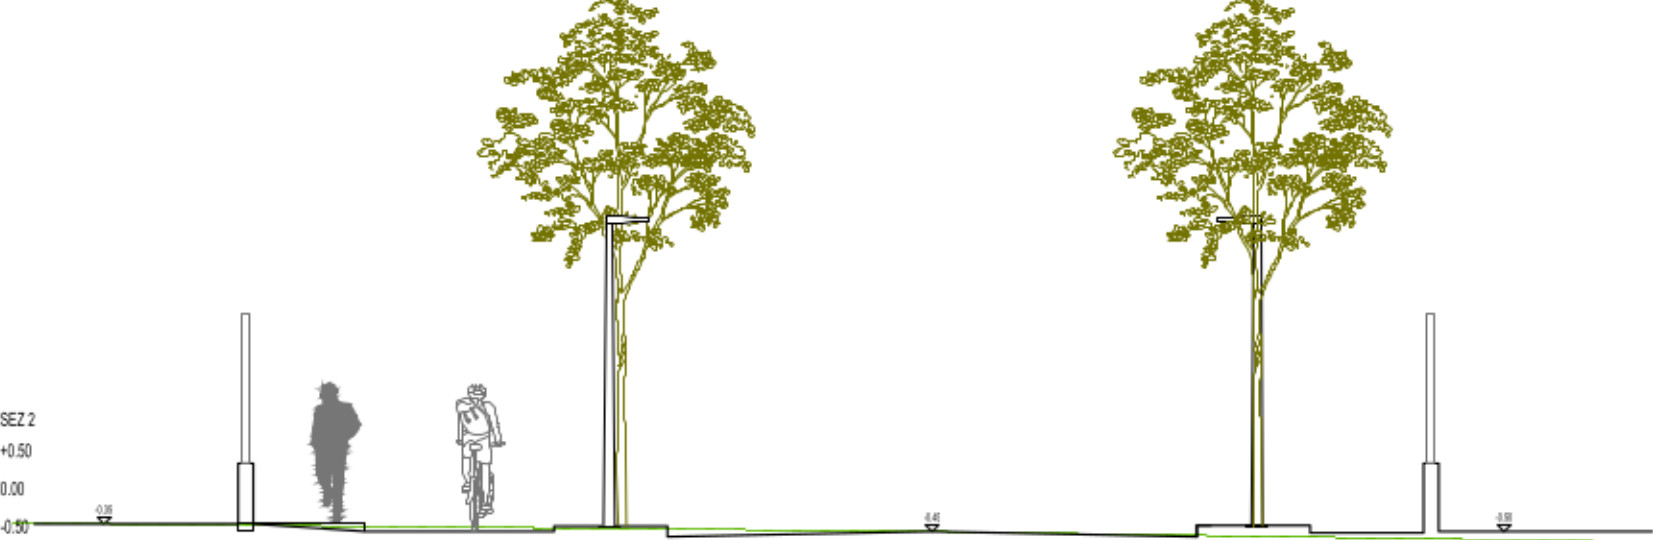
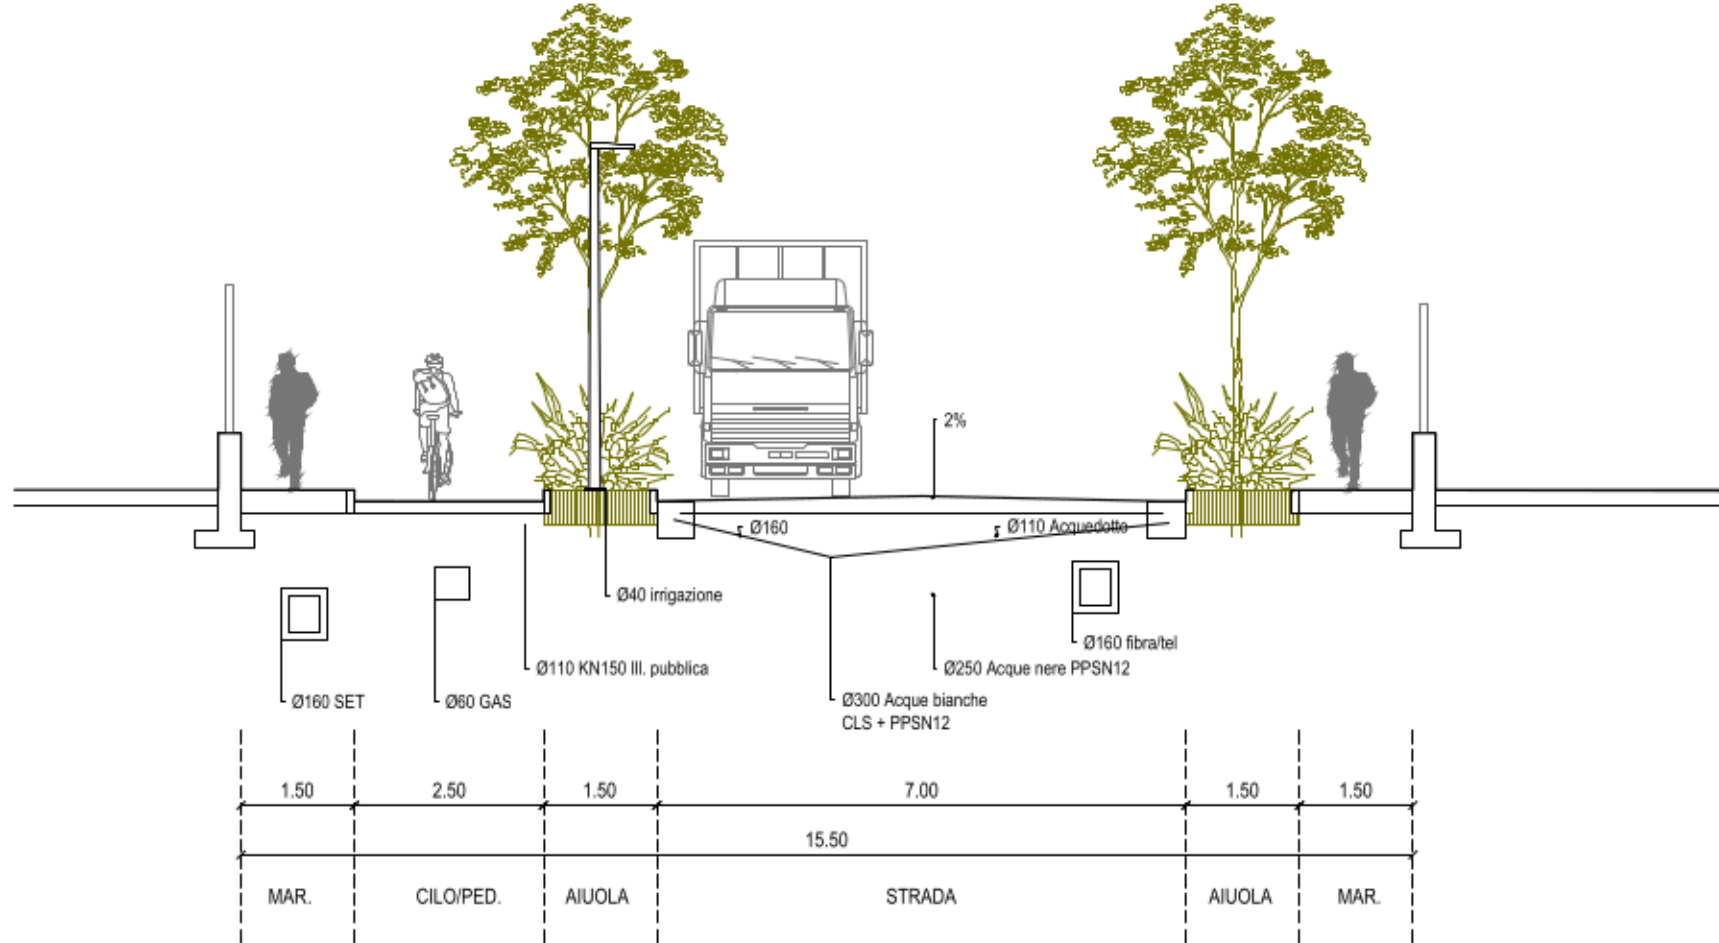


SEZIONE TIPO 1:100

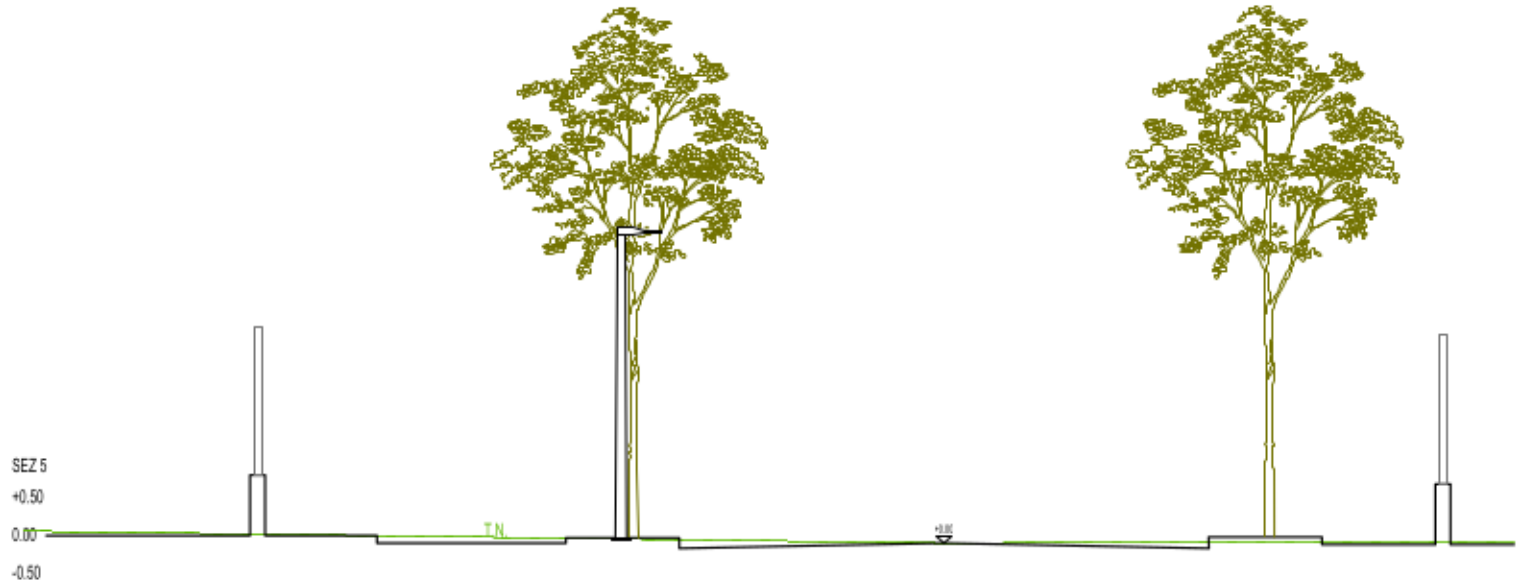

E' vietata la riproduzione anche parziale di questo elaborato senza il consenso degli autori.
PROVINCIA DI TRENTO | COMUNE DI TRENTO
COORDINATORE E PROGETTISTA ARCHITETTONICO:

ing. Paolo Franceschini
arch. Roberto Franceschini

Via Doss Trento 17 | 38122 - Trento (TN) | T: 3489149239
p.iva 02496990223 | e-mail: info.rfranceschini@gmail.com | www.robertofranceschini.it

COMMITTENTE:
FABIO BRUGNARA - MARCO FOGAROLLI

PROGETTO:
PIANO ATTUATIVO IN ZONA D2b SULLE P.F. 1748/1,
1749/1, 1750, 1747/1, 1746, 2136, 1745, 1748/2, 1794/3

TITOLO ELABORATO:
LOTTO Ss - SEZIONI

TIMBRO:
ORDINE DEGLI INGEGNERI
DELLA PROV. DI TRENTO
dott.ing. PAOLO FRANCESCHINI
ISCRIZIONE ALBO N° 608

SCALA: 1:100
DATA: OTTOBRE 2023
TAVOLA: TAV 07