PROFILO ACQUE BIANCHE

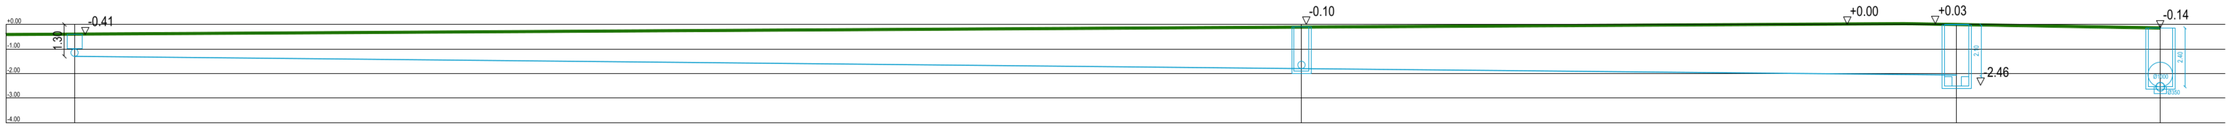

	BS1	BS2	B01	
Progressiva	0.00	50.0	76.7	
Parziale	50.00	26.70		
F.T. rispetto q.t.	-0.90	-1.70	-2.09	FONDO POZZO ESISTENTE -2.46m
Q.T. (quota terreno)	-0.41	-0.10	+0.03	
Pendenza tubo	1.0%	1.0%		
Tubazioni	PP SN12 Ø315	PP SN12 Ø315		

PROFILO ACQUE NERE

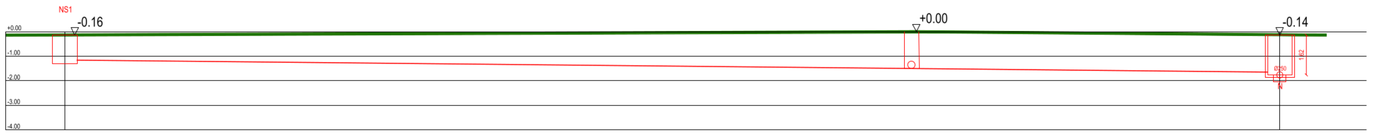

	NS1	NS2	N01	
Progressiva	0.00	34.47	76.7	
Parziale	34.47	15.04		
F.T. rispetto q.t.	-1.02	-1.50	-1.51	FONDO POZZO ESISTENTE -1.62m
Q.T. (quota terreno)	-0.16	+0.00	-0.14	
Pendenza tubo	1.0%	1.0%		
Tubazioni	PP SN12 Ø250	PP SN12 Ø250		

PUNTI RILEVATI POZZETTI ESISTENTI

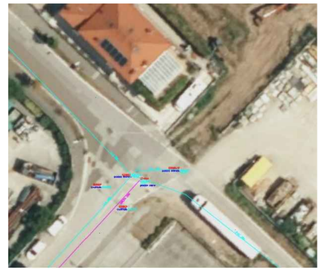

[redacted]

E' vietata la riproduzione anche parziale di questo elaborato senza il consenso degli autori

PROVINCIA DI TRENTO | COMUNE DI TRENTO

COORDINATORE E PROGETTISTA ARCHITETTONICO:

ing. **Paolo Franceschini**
arch. **Roberto Franceschini**

Via Doss Trento 17 | 38122- Trento (TN) | T:3489149239
p.iva 02496990223 | e-mail: info.rfranceschini@gmail.com | www.robertofranceschini.it

PROGETTISTA IMPIANTI:

Via dei Felti, 12
38015 Lavis (TN)
Tel: 0461 246551
P.iva: 02505180220
E-mail: tecnico@moserassociati.it
www.moserassociati.it

COMMITTENTE:
FABIO BRUGNARA - MARCO FOGAROLLI

PROGETTO:
PIANO ATTUATIVO IN ZONA D2b SULLE P.F. 1748/1, 1749/1, 1750, 1747/1, 1746, 2136, 1745, 1748/2, 1794/3

TITOLO ELABORATO:
SOTTOSERVIZI - PROFILI ALTIMETRICI FOGNATURE

TIMBRO:
[redacted]

TIMBRO:
ORDINE DEGLI INGEGNERI DELLA PROV. DI TRENTO
Dott. Ing. ANDREA MOSER
Ingegneria civile e ambientale
Iscritto al N° 3934 di Albo Sezione A degli Ingegneri

SCALA: 1:100

DATA: OTTOBRE 2023

TAVOLA: **TAV S3**