


Isolinee

- 5.0 lx
- 7.0 lx
- 10.0 lx
- 15.0 lx
- 20.0 lx

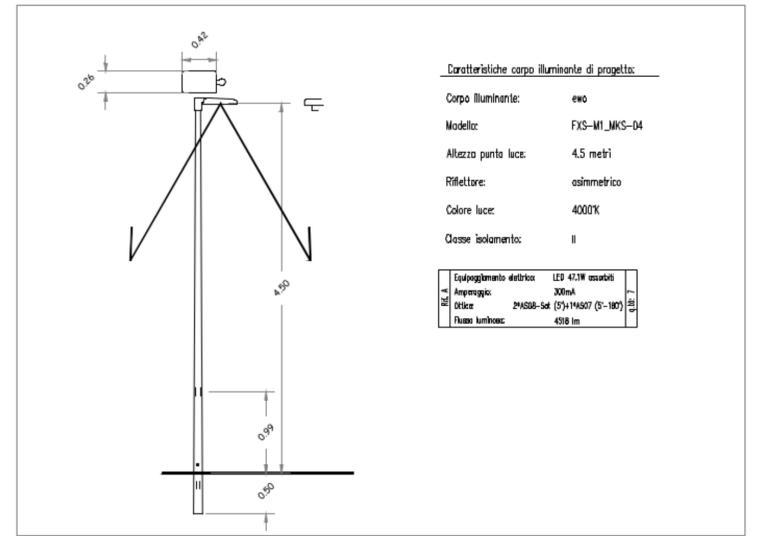

E' vietata la riproduzione anche parziale di questo elaborato senza il consenso degli autori

PROVINCIA DI TRENTO | COMUNE DI TRENTO

COORDINATORE E PROGETTISTA ARCHITETTONICO:

ing. Paolo Franceschini
arch. Roberto Franceschini

Via Doss Trento 17 | 38122 - Trento (TN) | T: 3489149239
p.iva 02496990223 | e-mail: info.rfranceschini@gmail.com | www.robertofranceschini.it

PROGETTISTA IMPIANTI:



Via dei Felti, 12
38015 Lavis (TN)
Tel: 0461 246551
P.iva: 02505180220
E-mail: tecnico@moserassociati.it
www.moserassociati.it

COMMITTENTE:

FABIO BRUGNARA - MARCO FOGAROLLI

PROGETTO:

**PIANO ATTUATIVO IN ZONA D2b SULLE P.F. 1748/1,
1749/1, 1750, 1747/1, 1746, 2136, 1745, 1748/2, 1794/3**

TITOLO ELABORATO:

SOTTOSERVIZI - ILLUMINAZIONE STRADA



TIMBRO:



TIMBRO:



SCALA:

1:200

DATA:

OTTOBRE
2023

TAVOLA:

TAV S4