
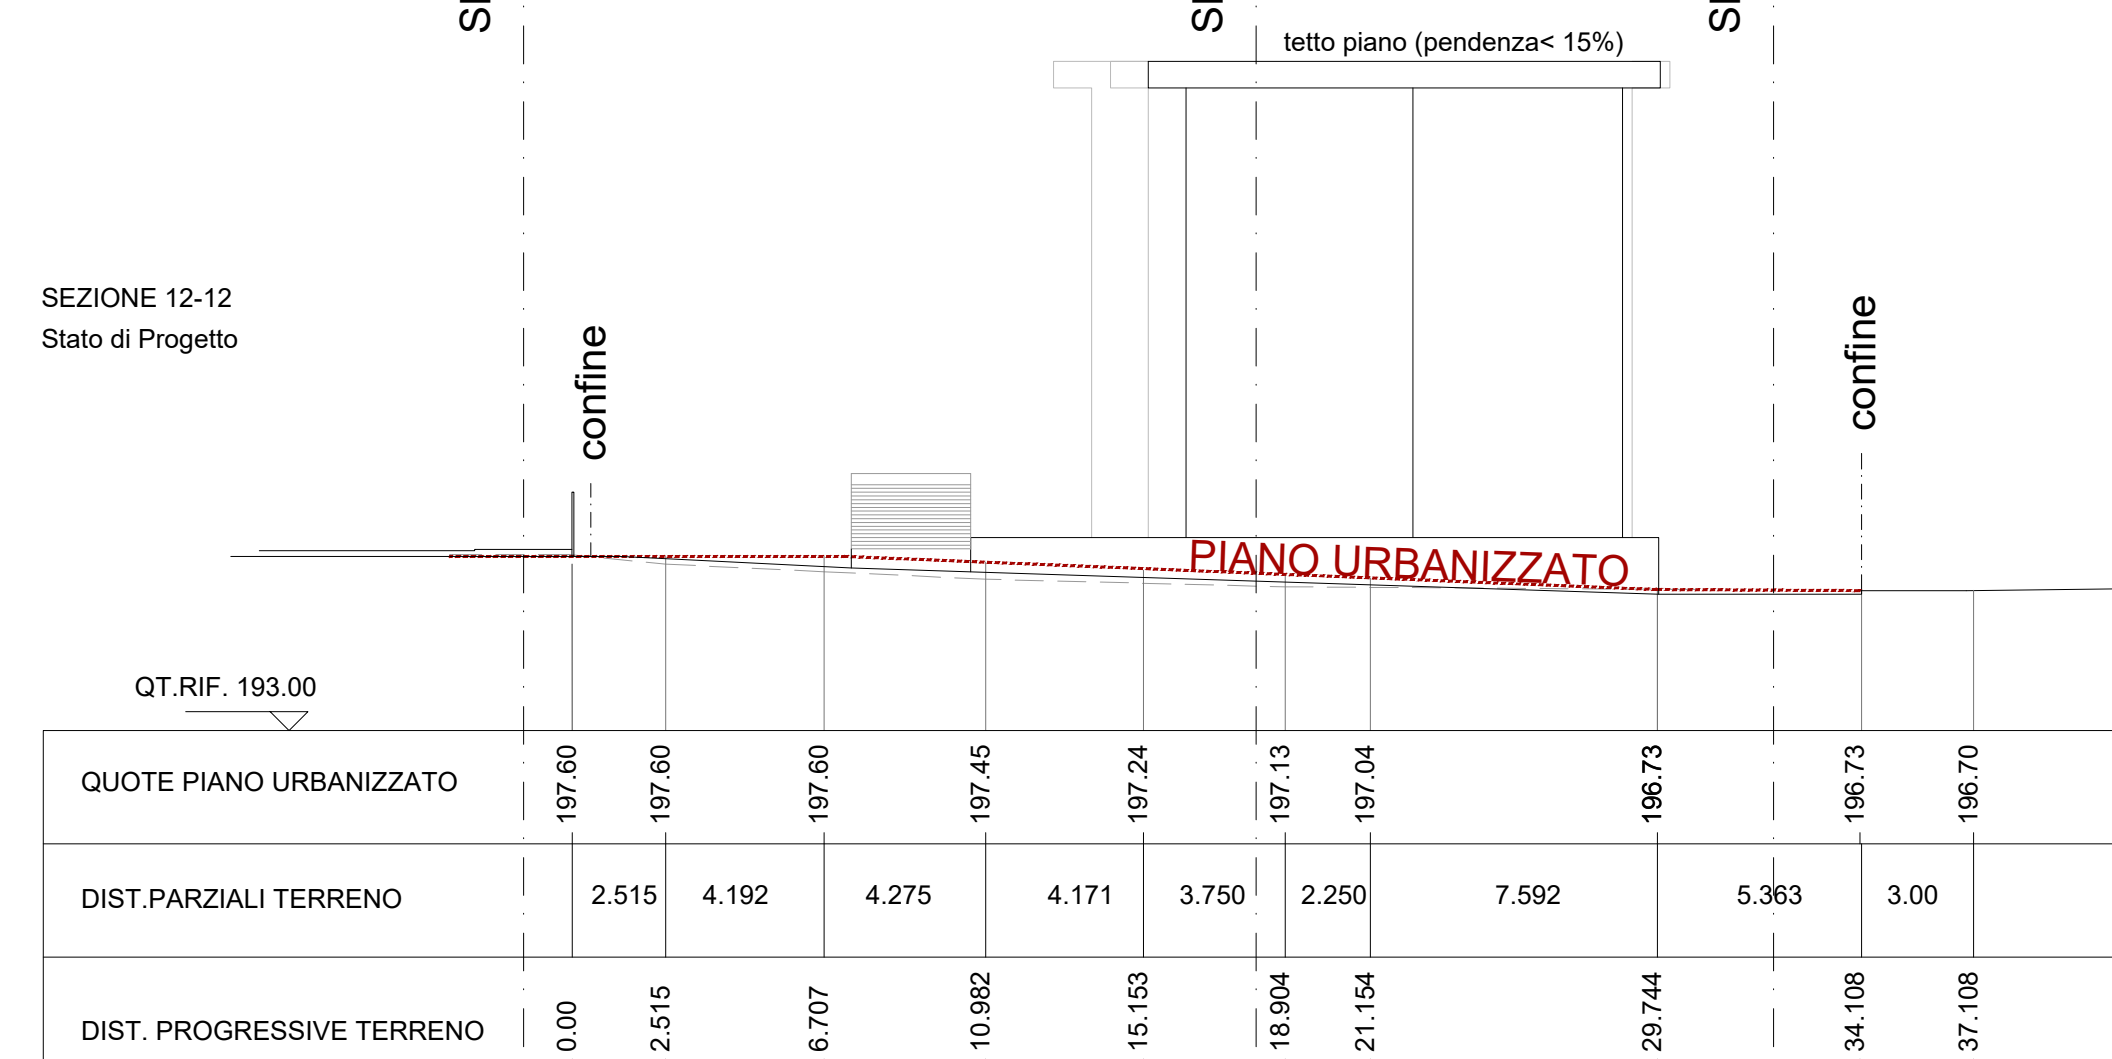
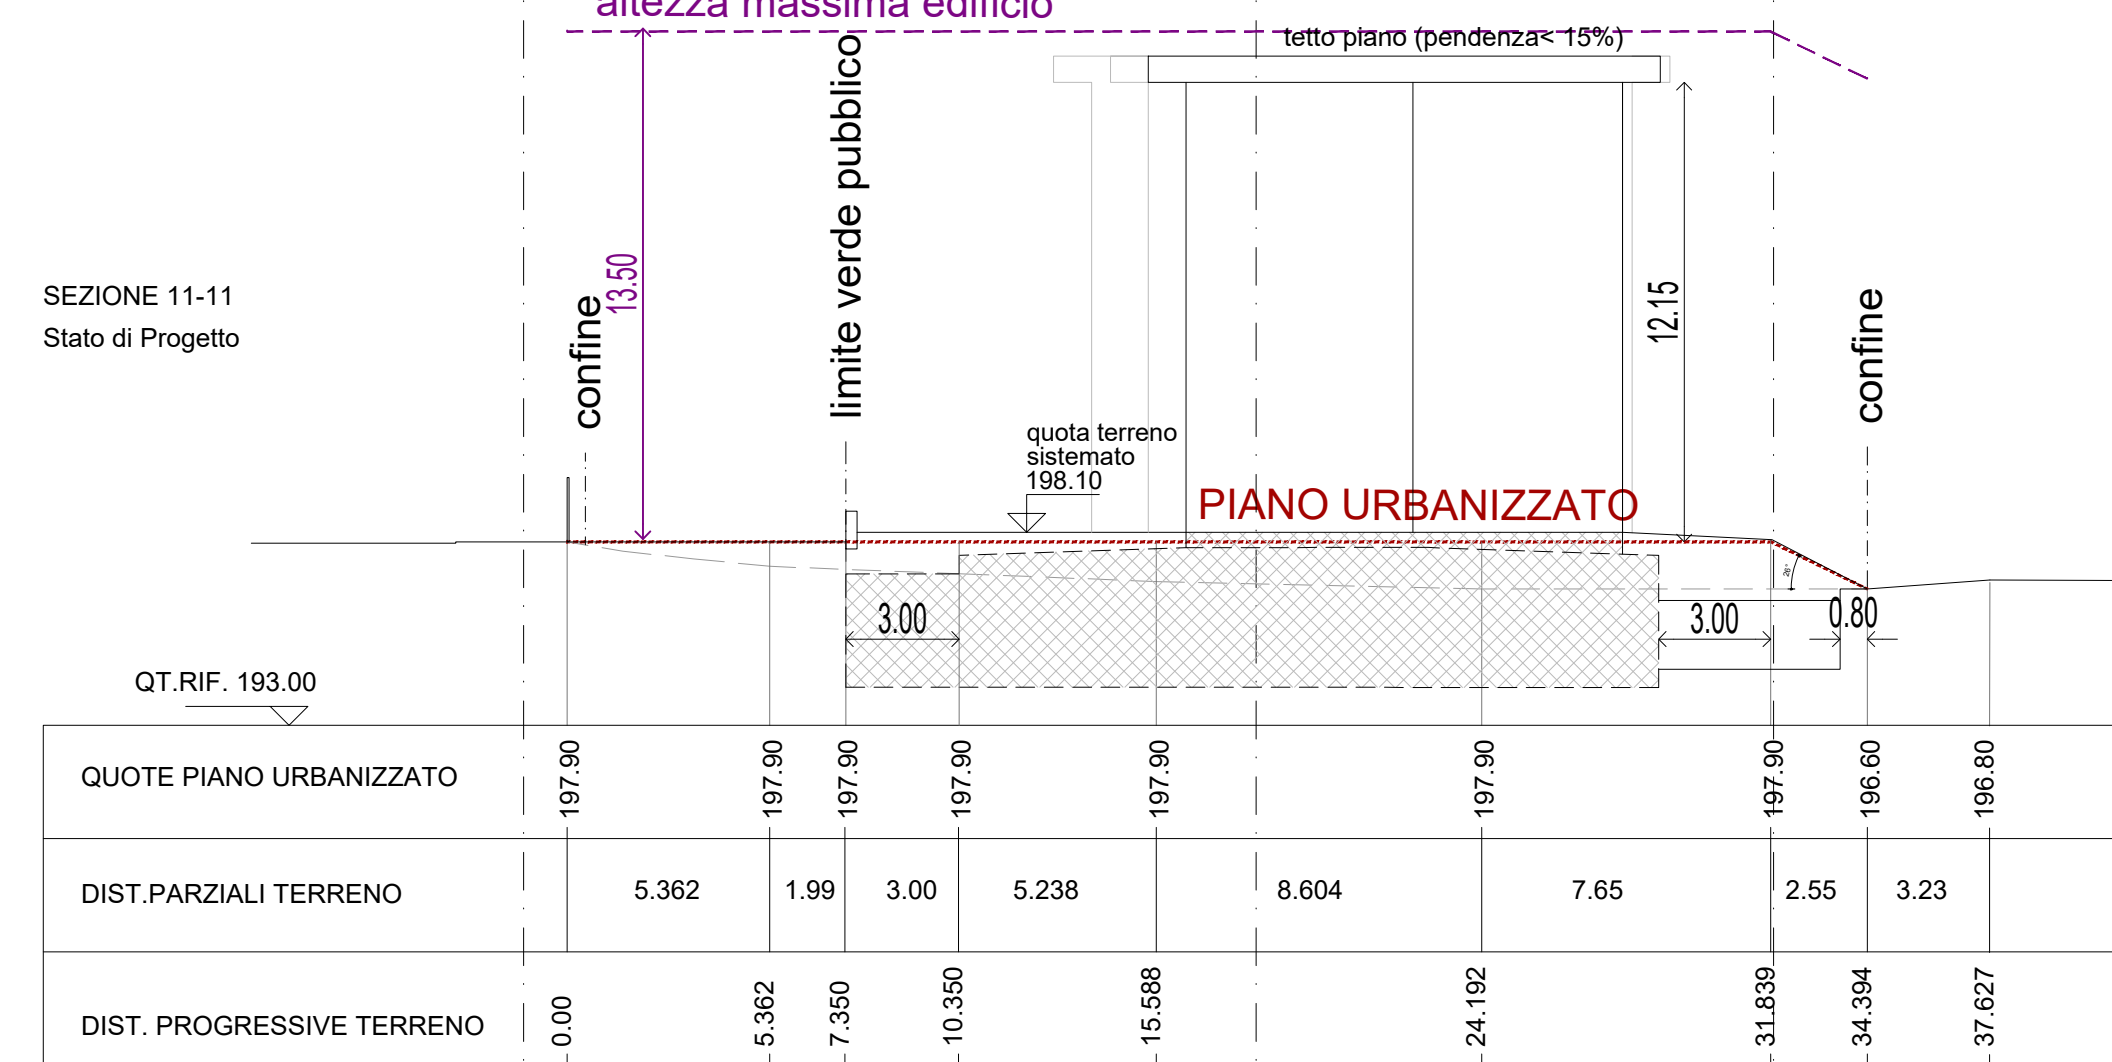
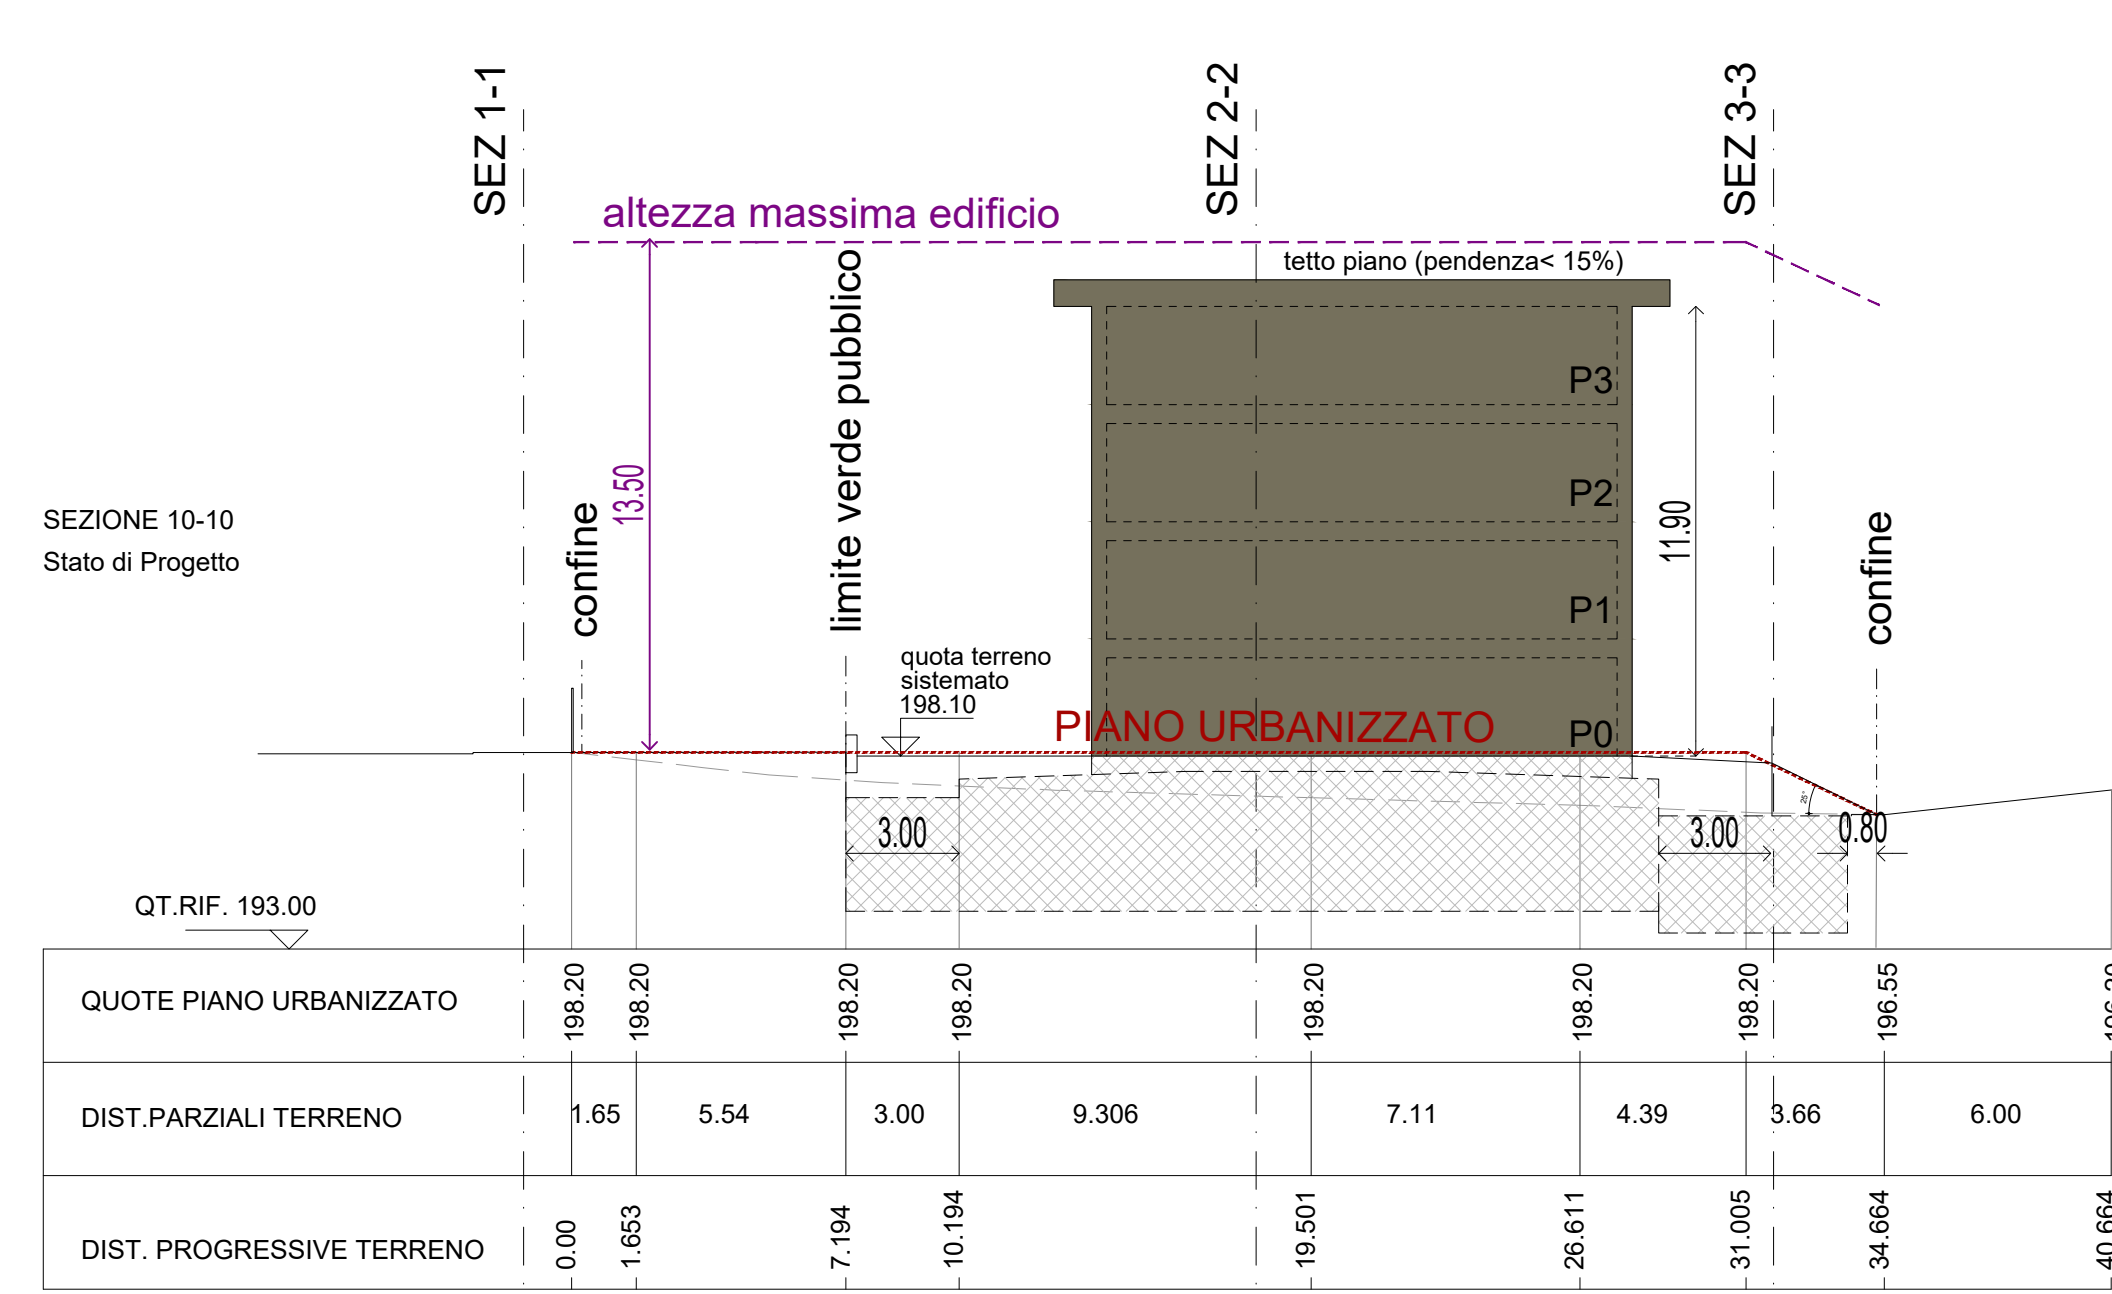
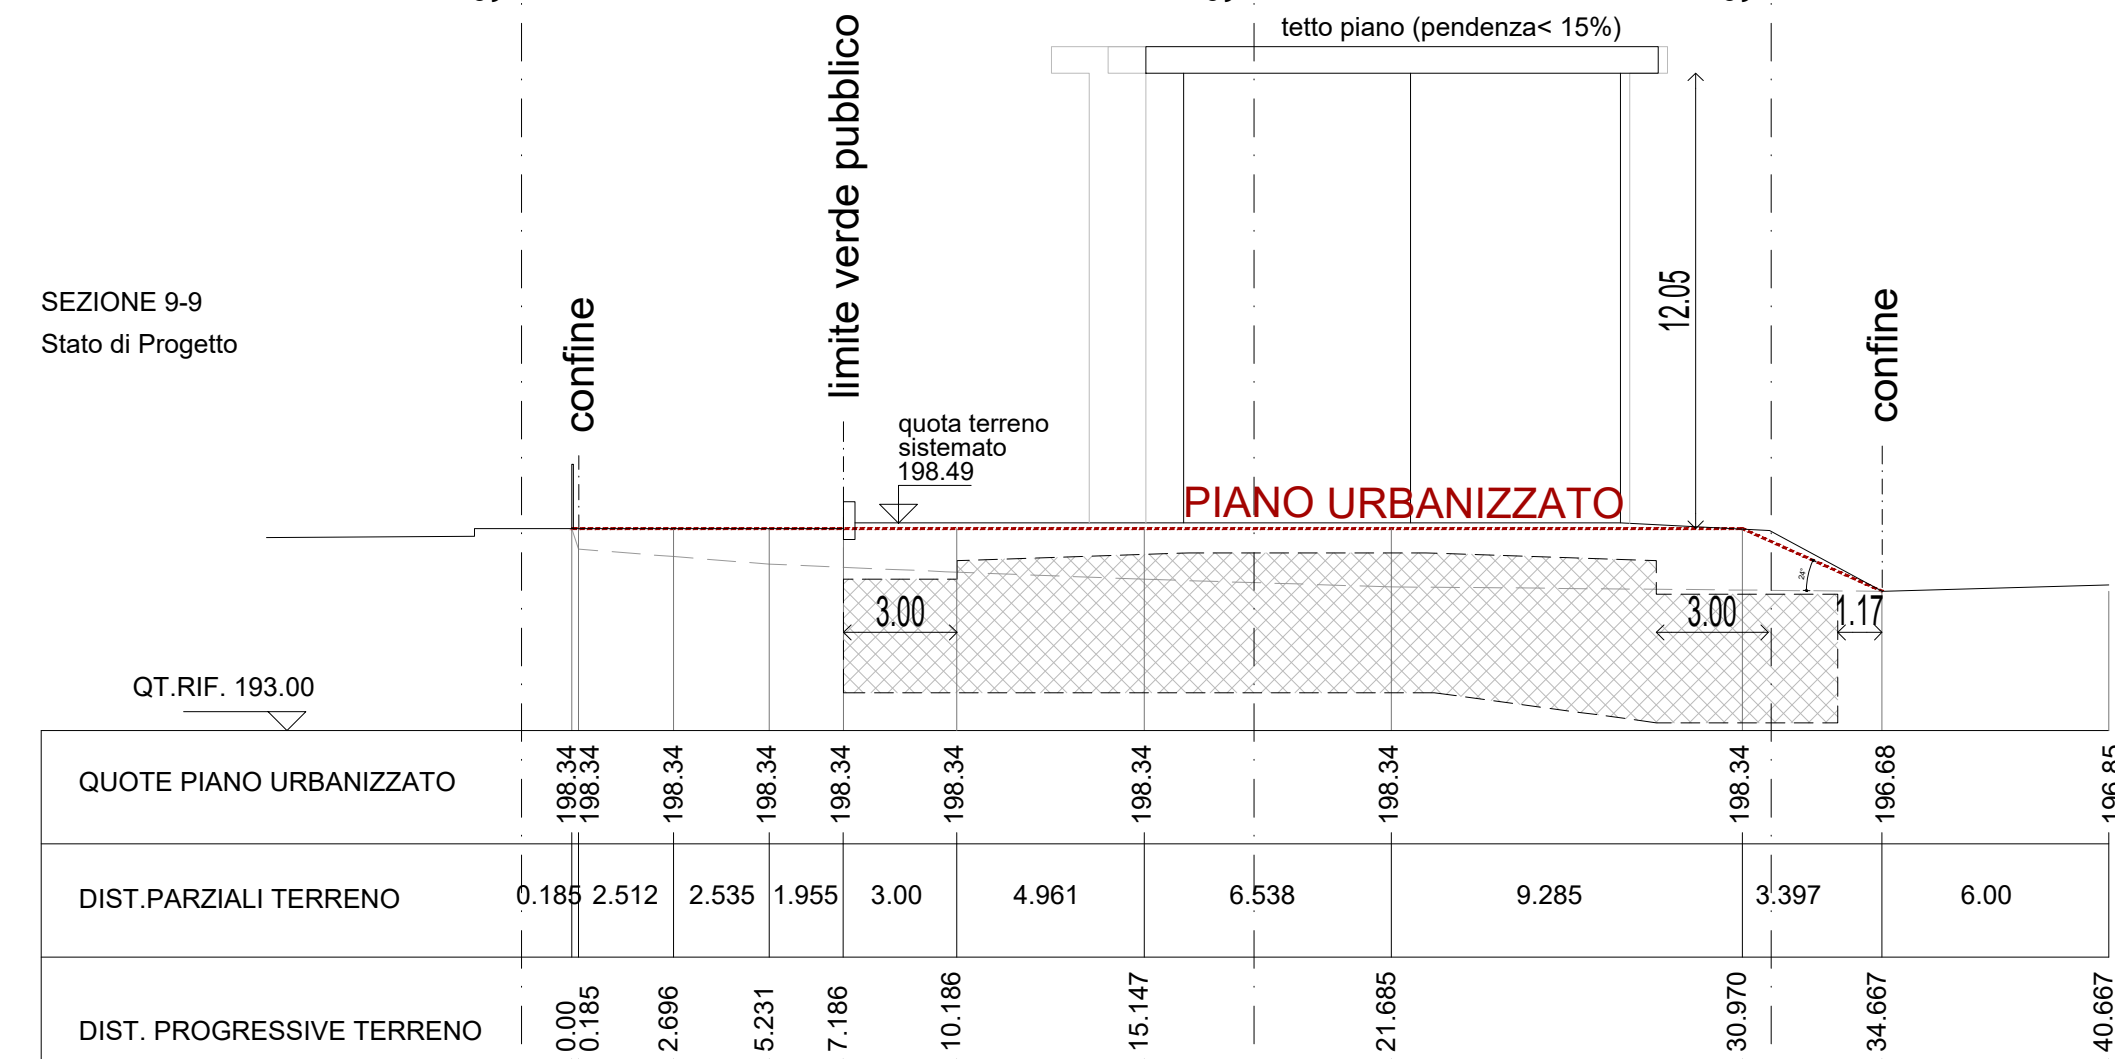
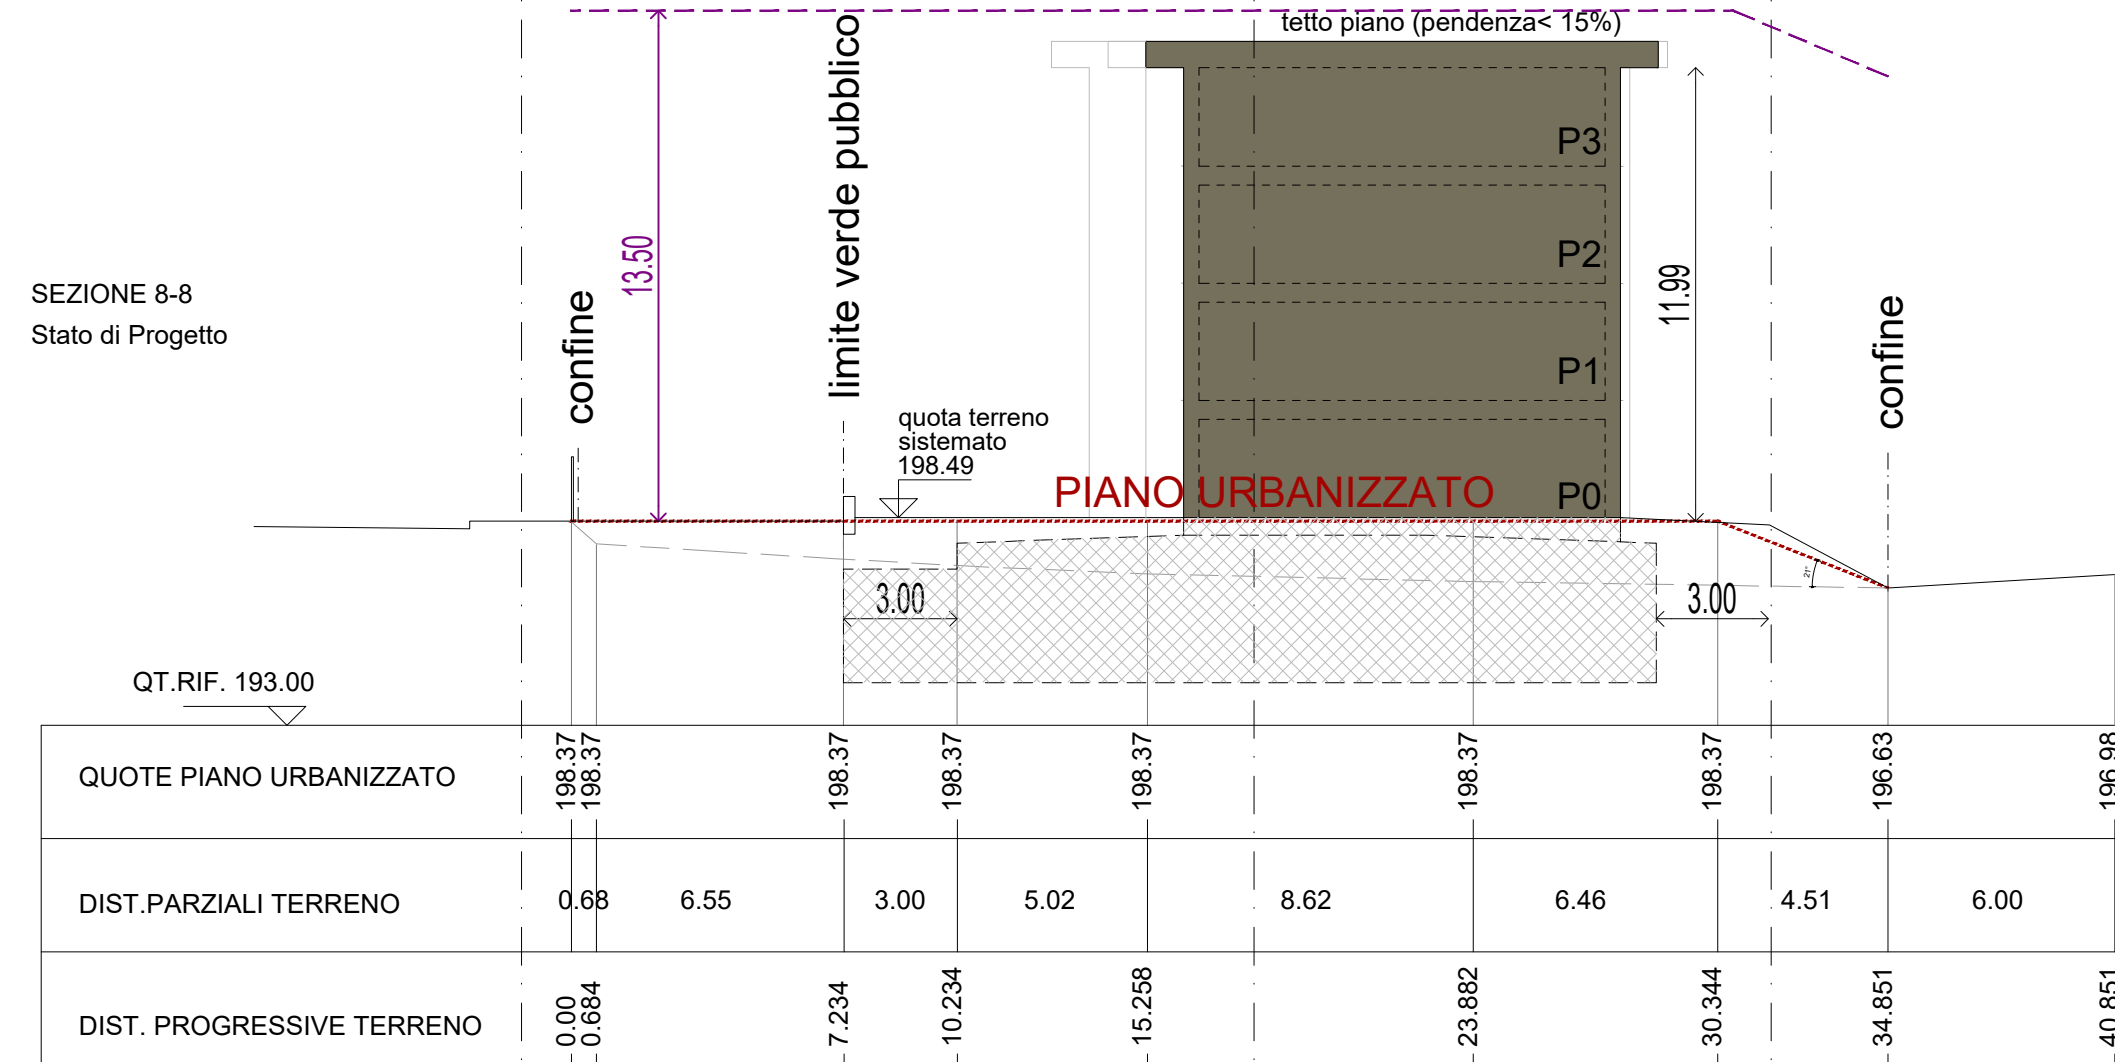
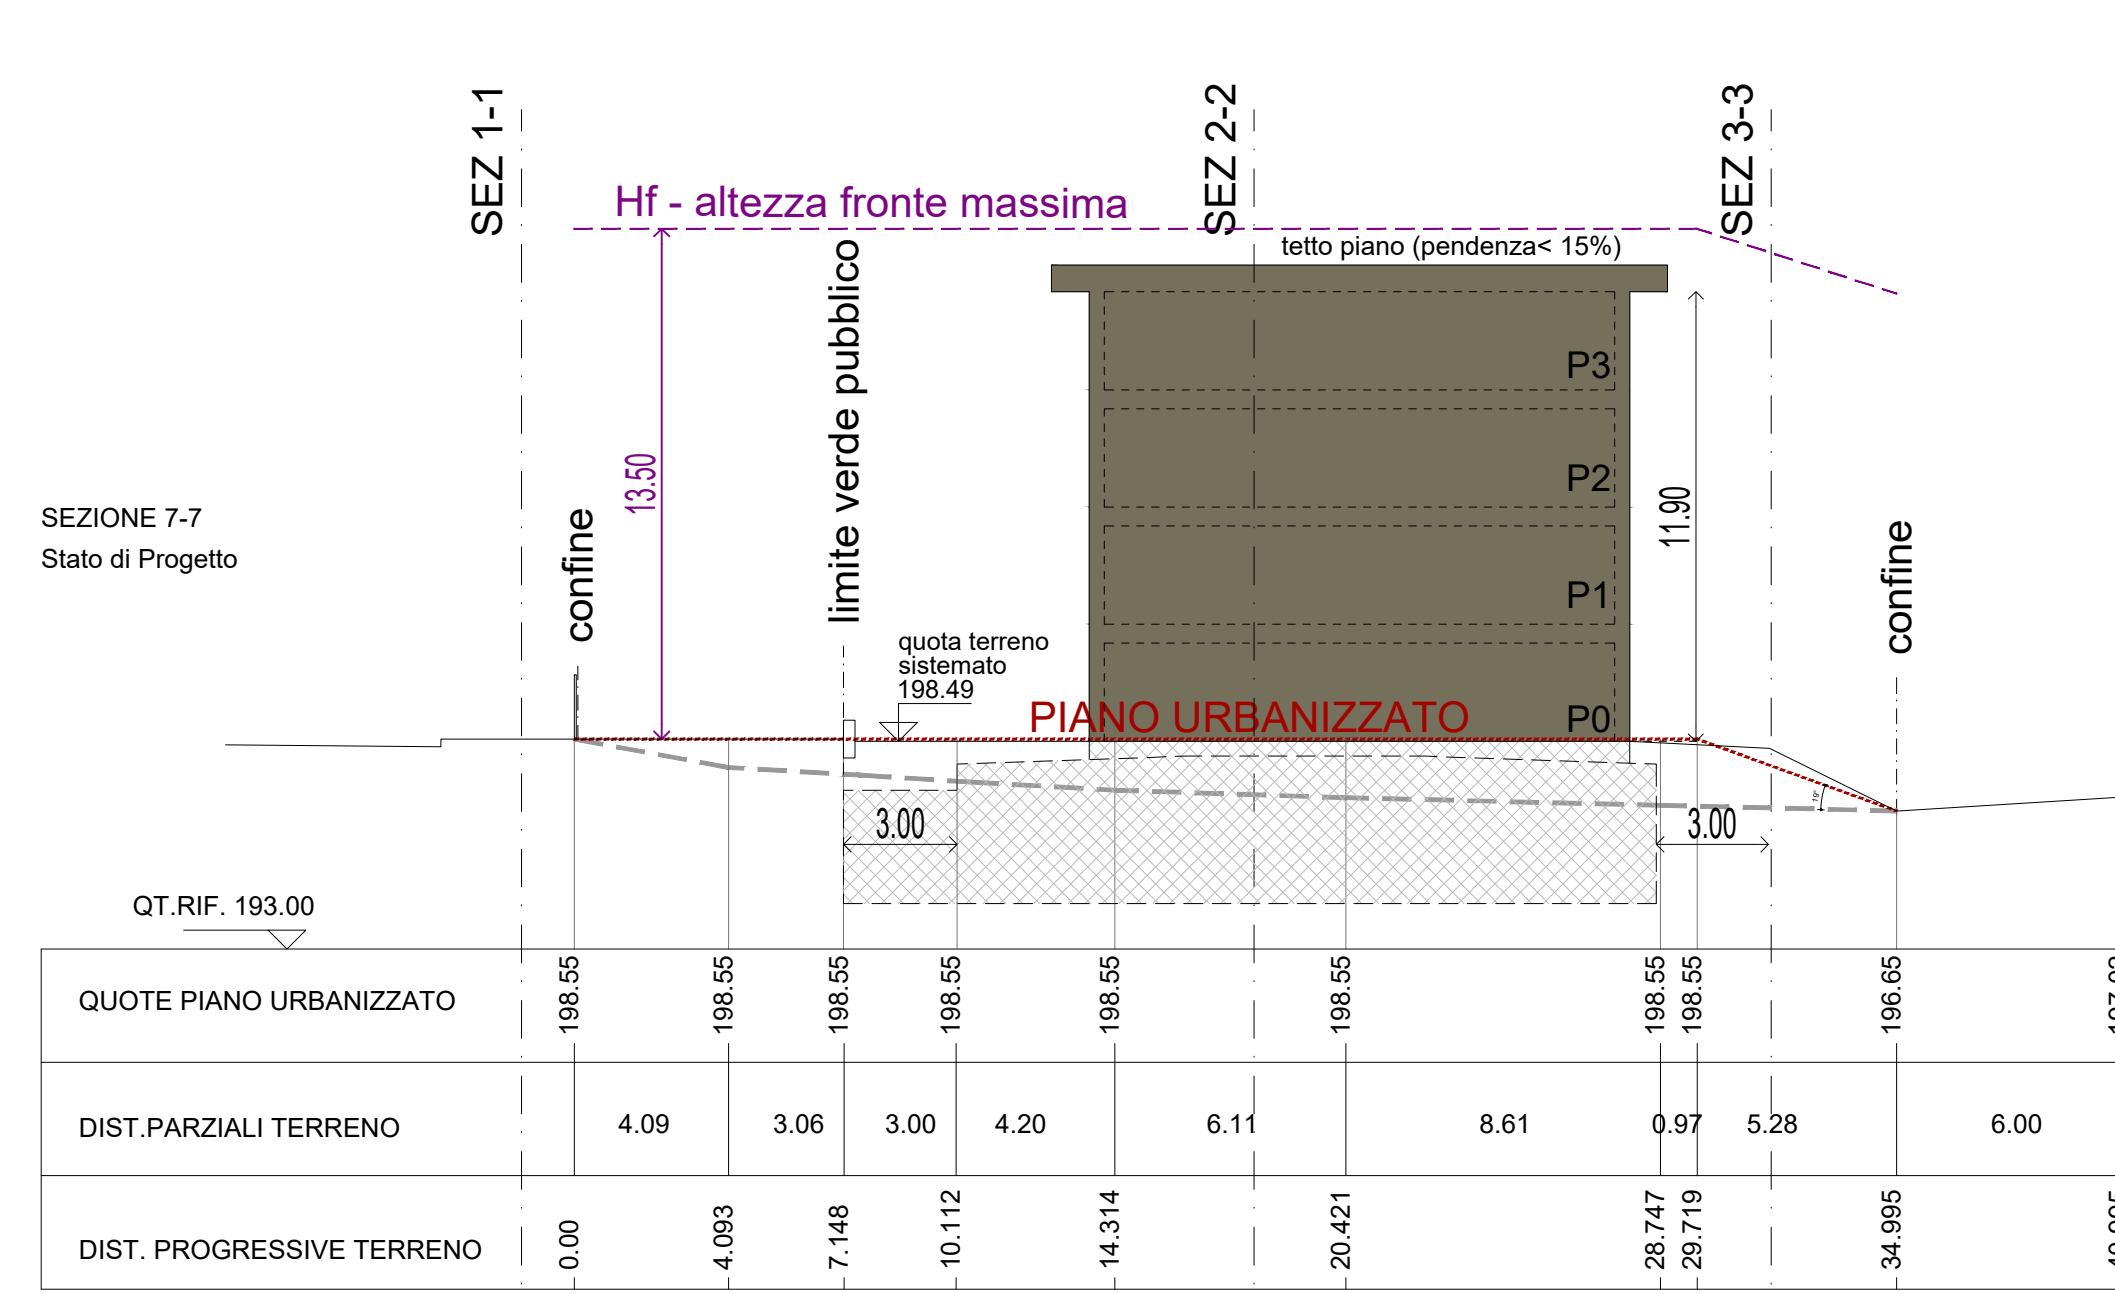
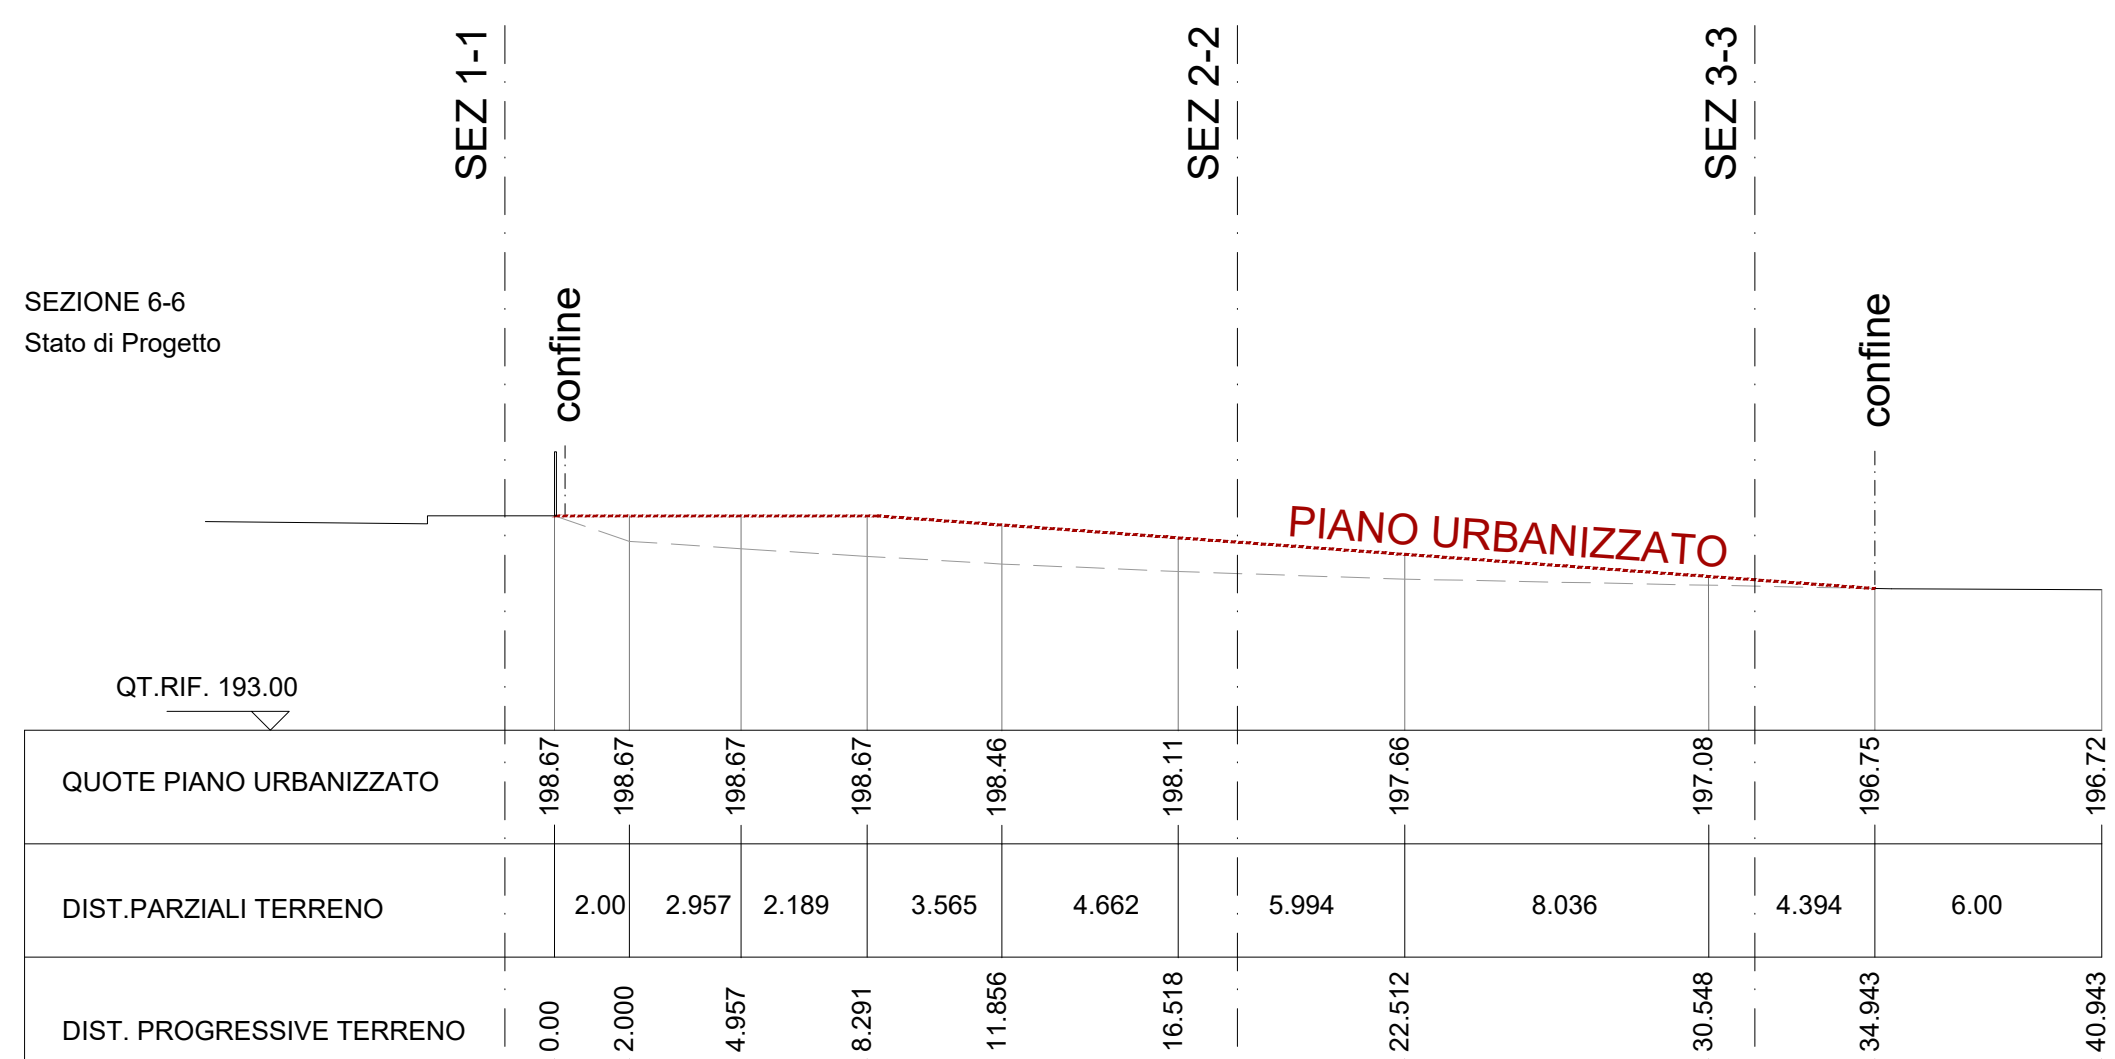
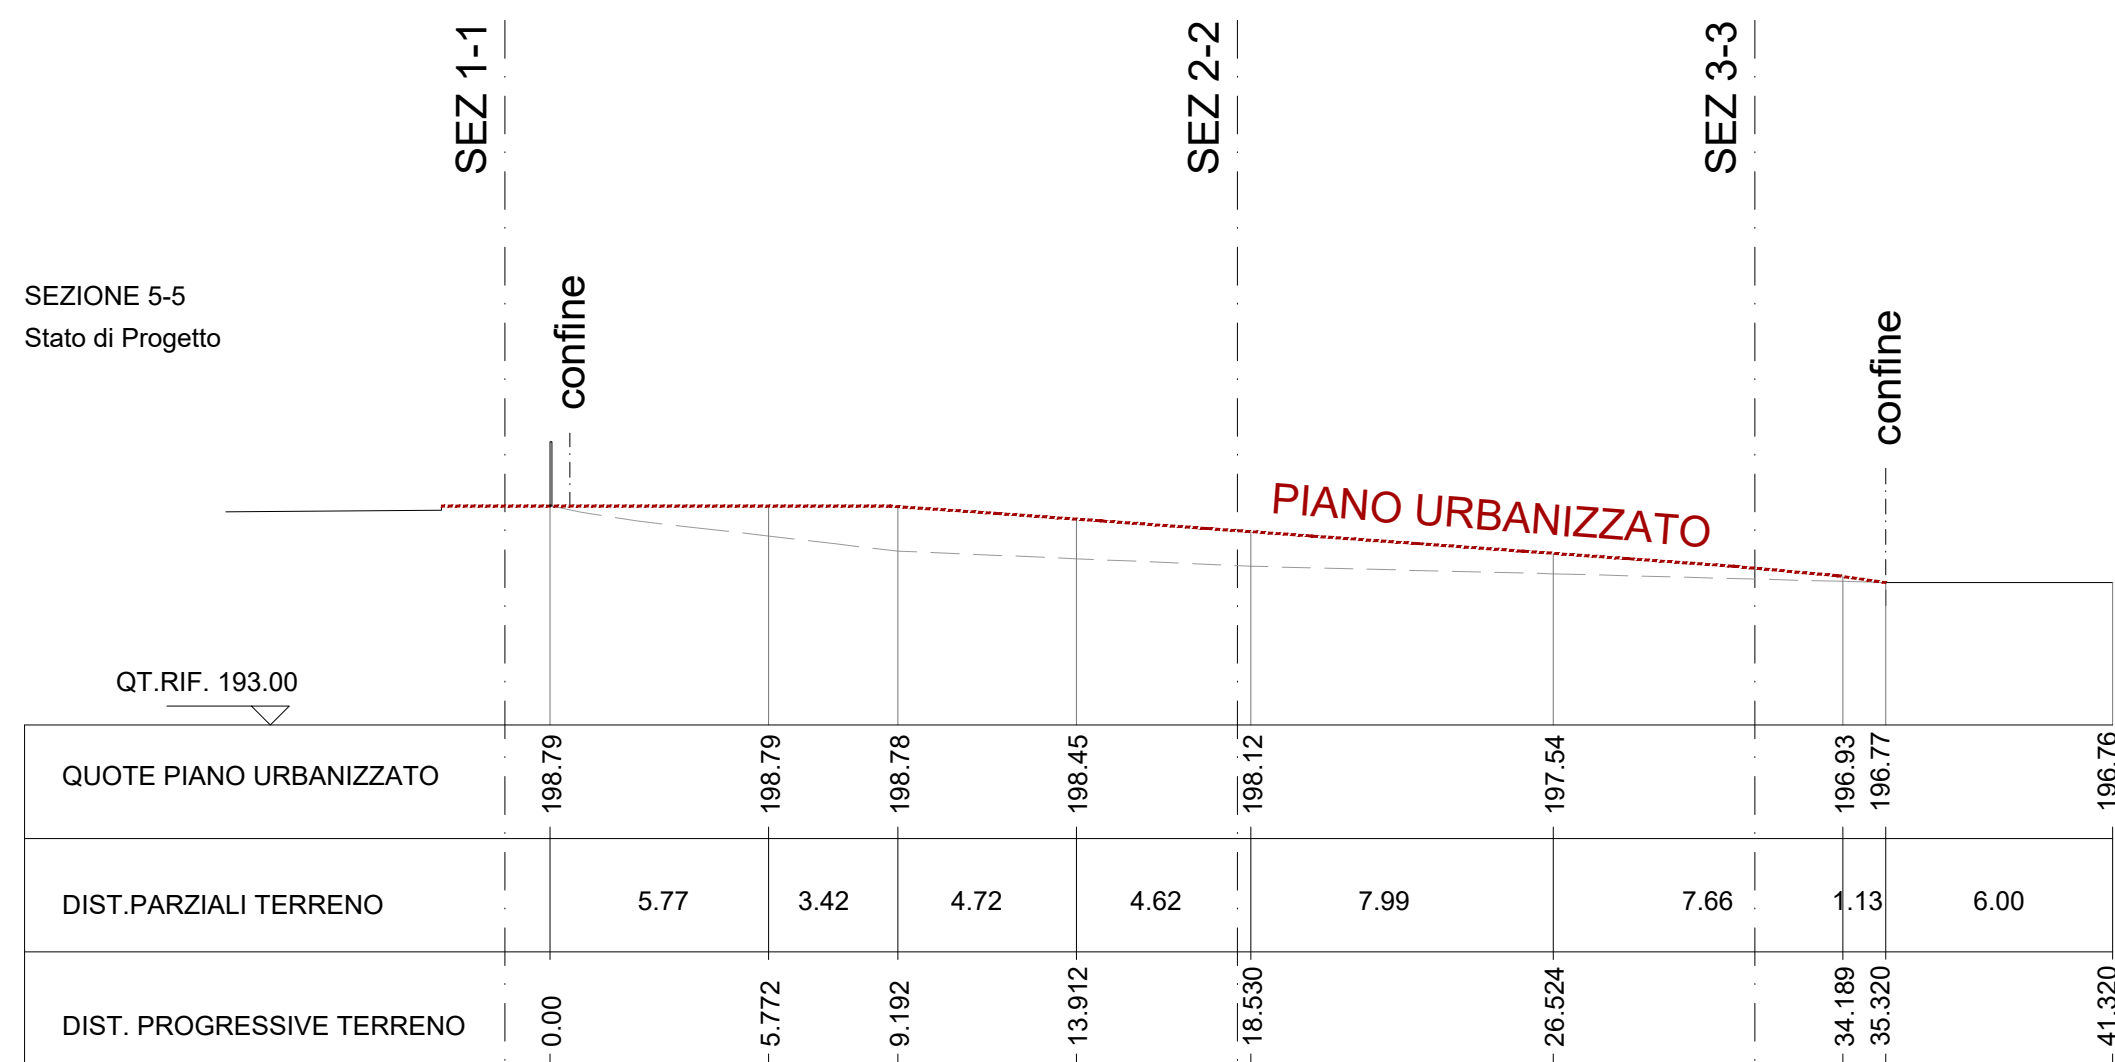


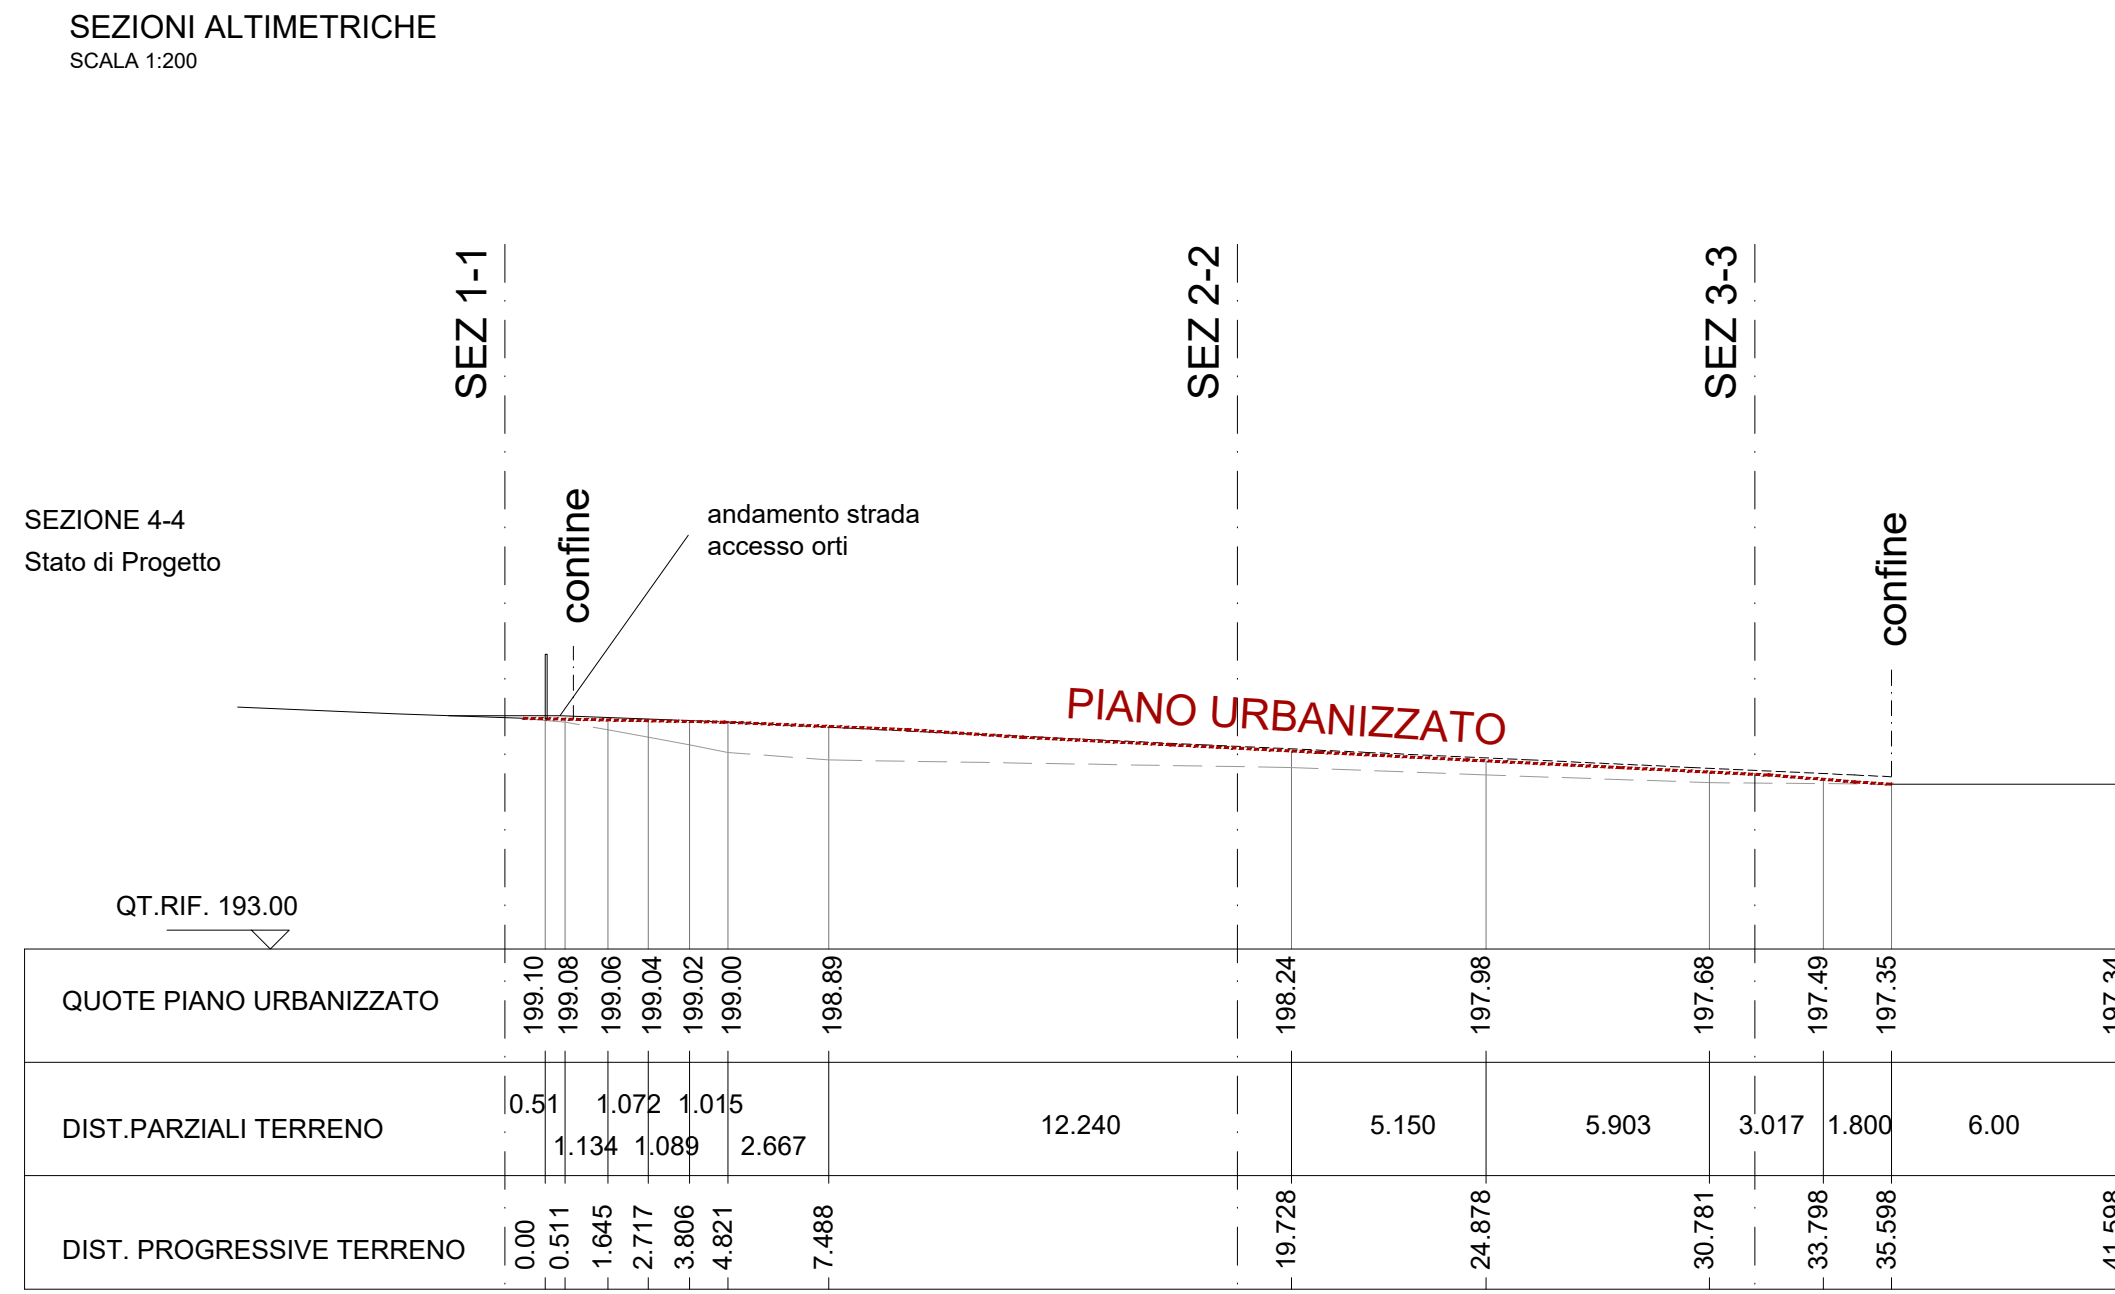

PROVINCIA AUTONOMA DI TRENTO
COMUNE DI TRENTO

PIANO DI LOTTIZZAZIONE

Via Antonio Gramsci - Trento
p.f. 1104/3 - C.C. Trento

TAVOLA: 08	OGGETTO: STATO DI PROGETTO Sezioni altimetriche trasversali (schema tipo)	COMMITTENTE: DENALI S.R.L. SOCIETA' EDILE ADRIATICA MUGGIA S.R.L.
DATA: MAGGIO 2022	REVISIONE N° 3	DATA NOVEMBRE 2022
SCALA: 1:200	ARCHIVIO: 21-022	FILE: 21-022 Lottizzazione_07_R03.dwg
PROGETTISTA: ORDINE DEGLI INGEGNERI DELLA PROV. DI TRENTO dott.ing. ADRIANO BATTISTI ISCRIZIONE ALBO N° 2078		

PROGETTO DEFINITIVO