



SEZIONI ALTIMETRICHE LONGITUDINALI
SCALA 1:200


SEZIONE 1-1
Stato Attuale

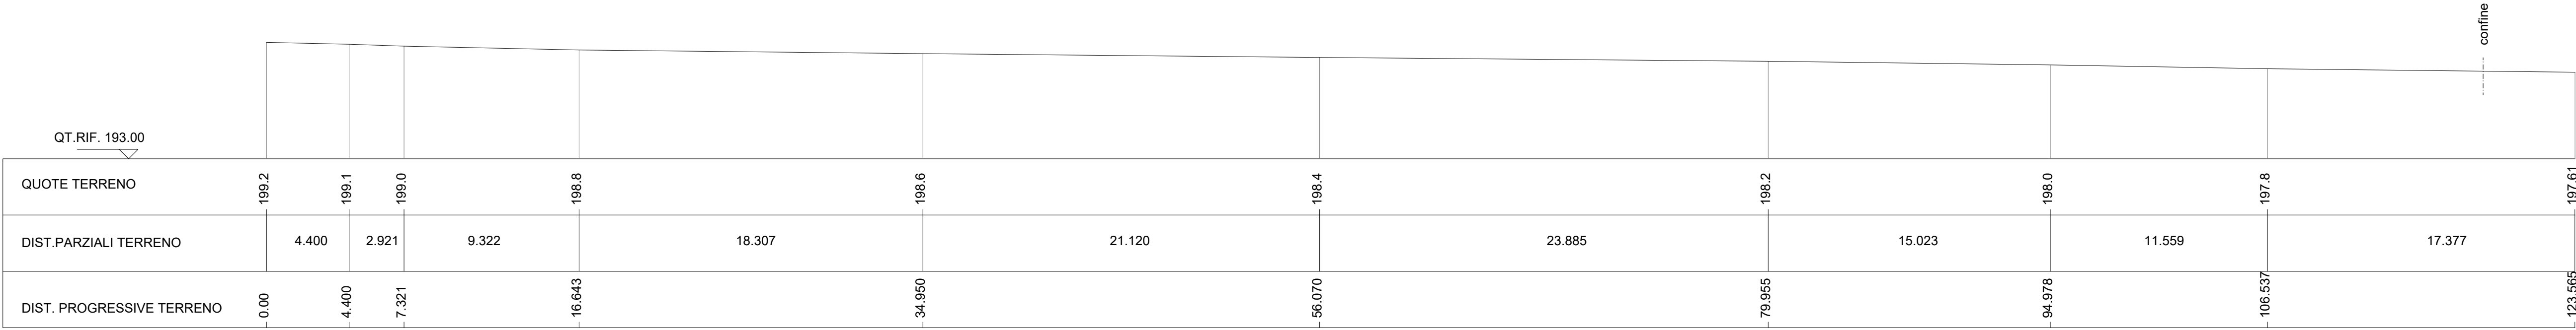

SEZIONE 2-2
Stato Attuale

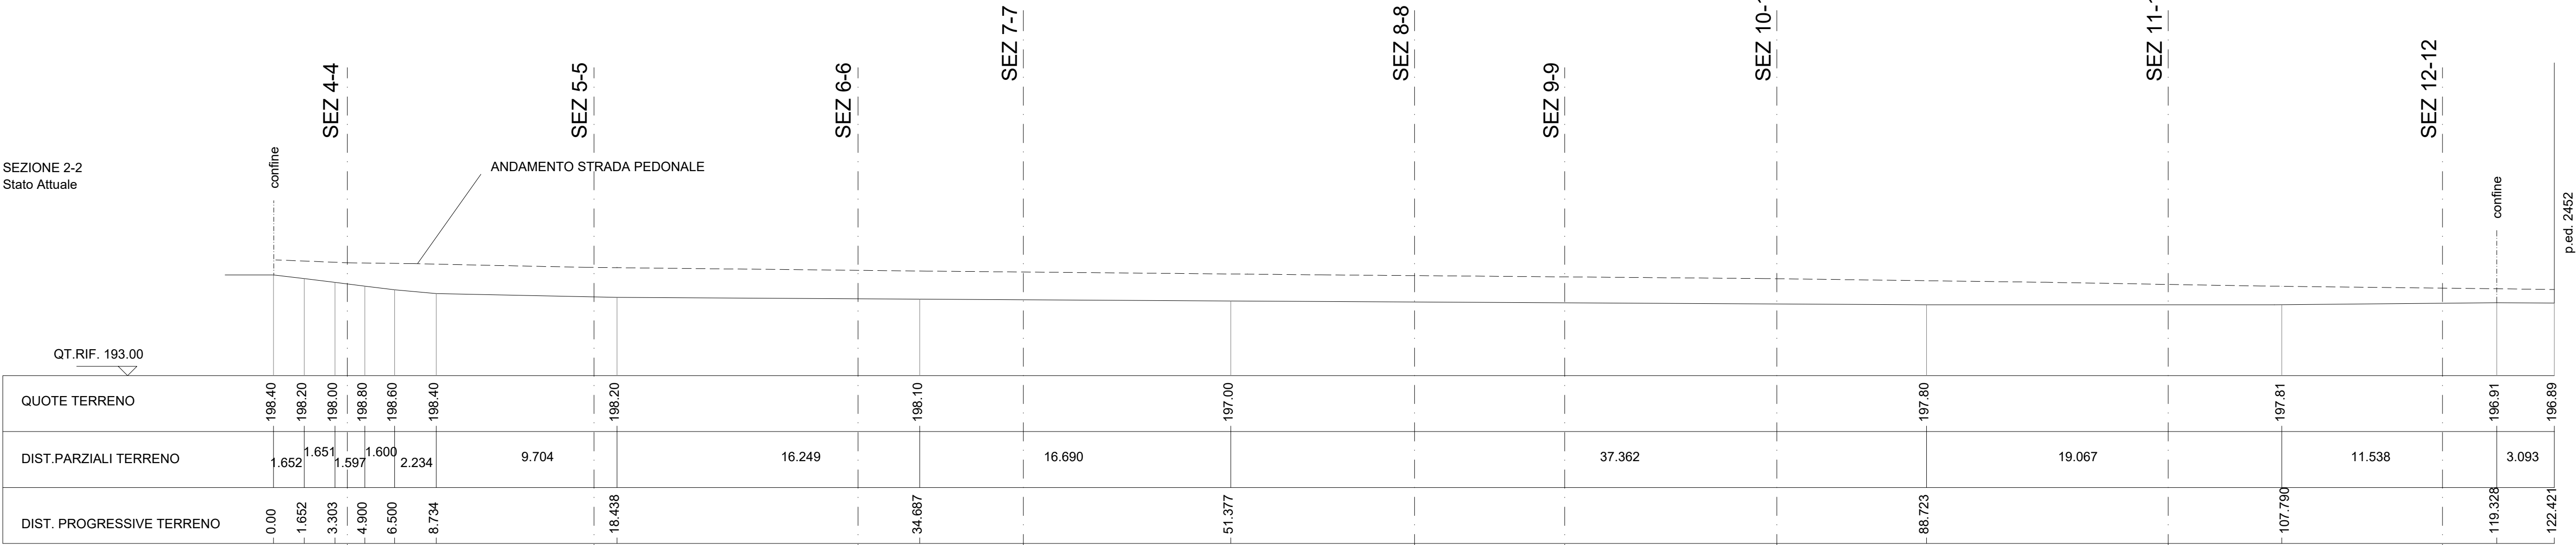

SEZIONE 3-3
Stato Attuale

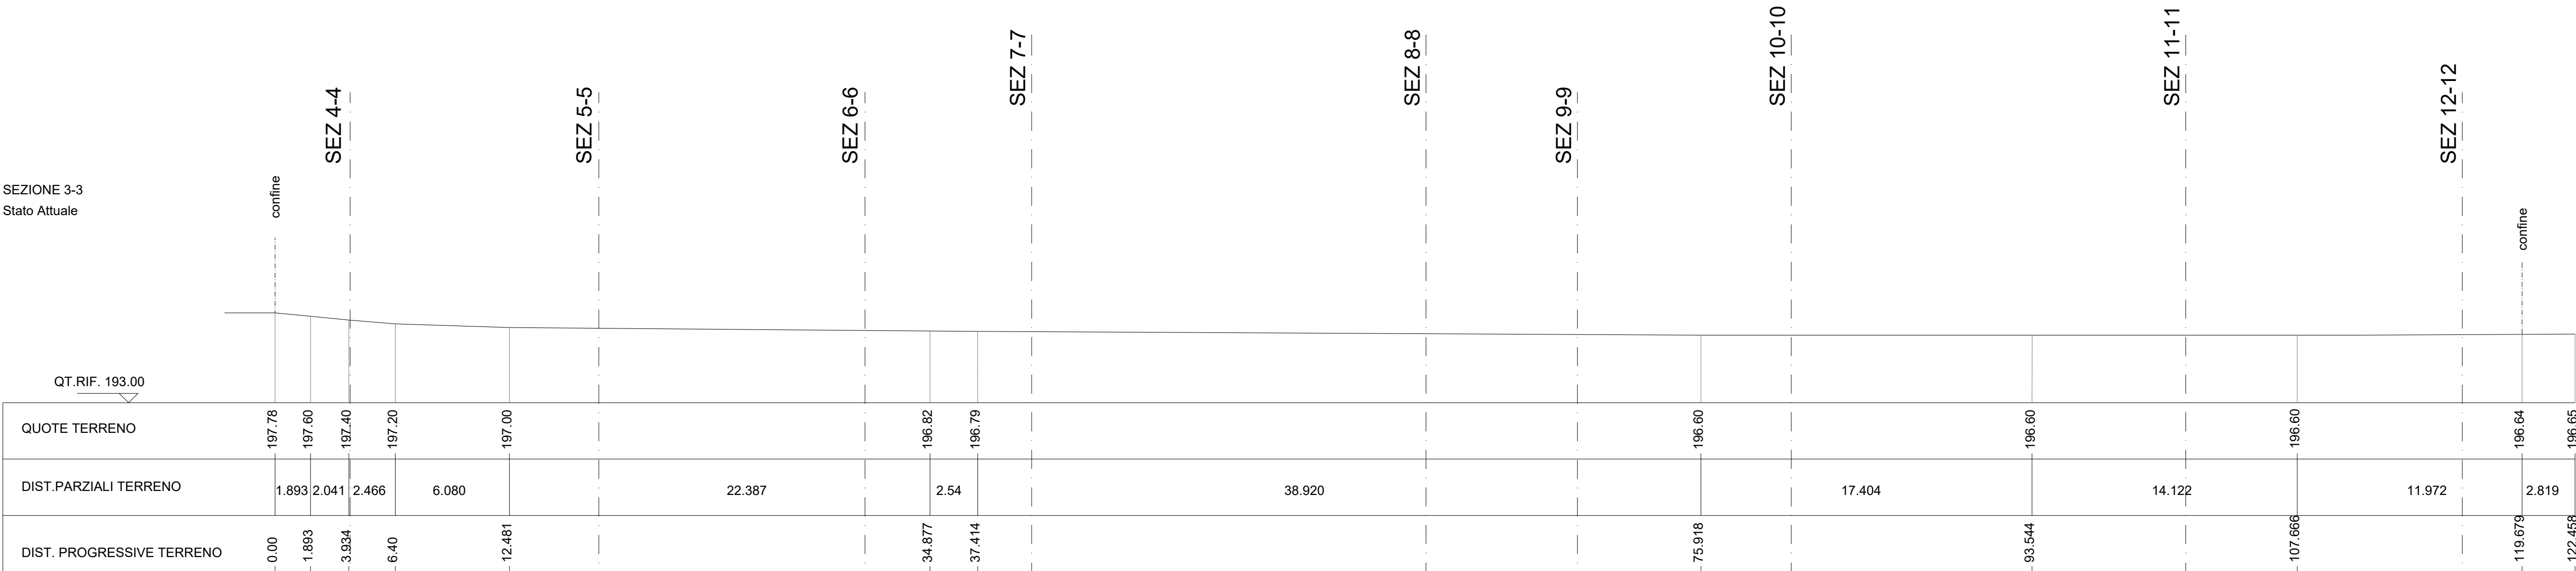

PROVINCIA AUTONOMA DI TRENTO
COMUNE DI TRENTO

PIANO DI LOTTIZZAZIONE

Via Antonio Gramsci - Trento
p.f. 1104/3 - C.C. Trento

TAVOLA: 03		OGGETTO: STATO ATTUALE Sezioni altimetriche longitudinali		COMMITTENTE: DENALI S.R.L. SOCIETA' EDILE ADRIATICA MUGGIA S.R.L.
DATA: MAGGIO 2022	REVISIONE N°: 3	DATA: NOVEMBRE 2022	REDATTO:	PROGETTISTA:
SCALA: 1:200	ARCHIVIO: 21-022	FILE: 21-022_Lottizzazione_07 R03.dwg		ORDINE DEGLI INGEGNERI DELLA PROV. DI TRENTO dott.ing. ADRIANO BATTISTI ISCRIZIONE AIBO N° 2078

**ABA ENGINEERING** di Adriano Battisti & C s.n.c.

38057 Pergine Valsugana - Loc. Fratte, 18/9
Tel. 0461/534501 Fax. 0461/504252 E-mail info@abatn.it

PROGETTAZIONI EDILI STRADALI IDRAULICHE

PROGETTO DEFINITIVO