


PLANIMETRIA (PIANO URBANIZZATO)  
SCALA 1:250

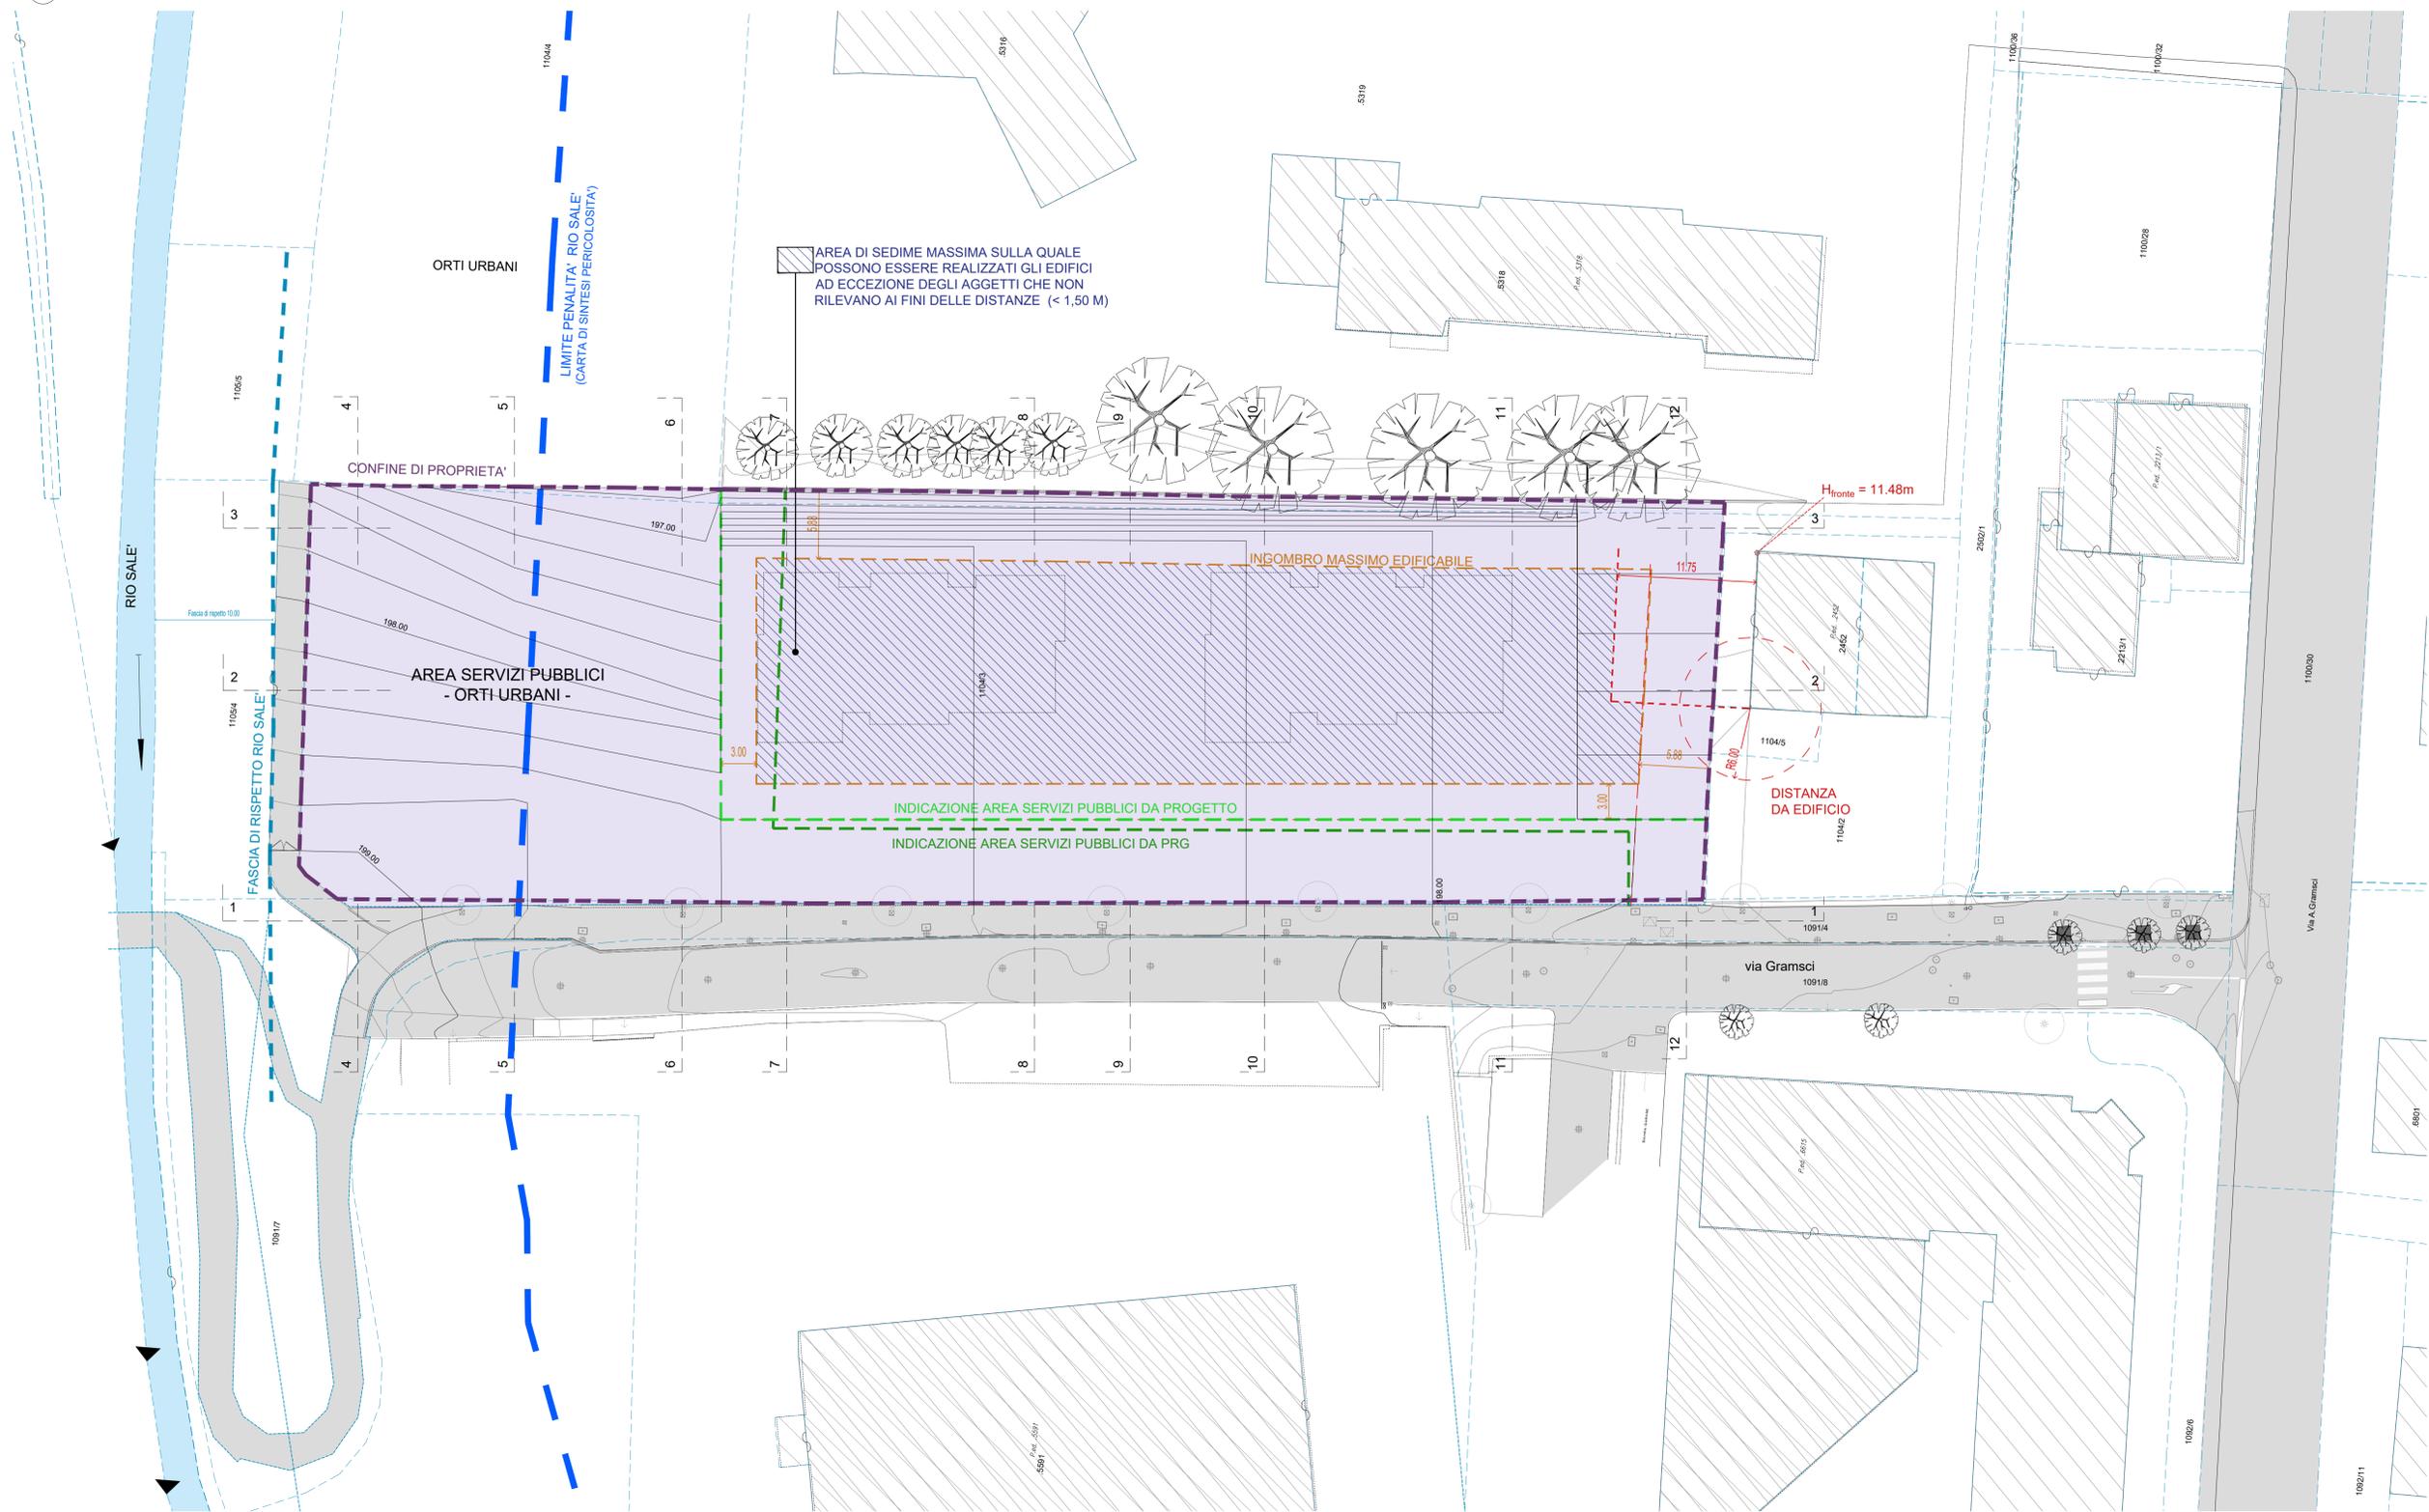

PROVINCIA AUTONOMA DI TRENTO  
COMUNE DI TRENTO

PIANO DI LOTTIZZAZIONE

Via Antonio Gramsci - Trento  
p.f. 1104/3 - C.C. Trento

|   |  |  |
|---|--|--|
| TAVOLA:<br><b>05.b</b>  | OGGETTO:<br><b>STATO DI PROGETTO</b><br>Planimetria<br>Piano Urbanizzato | COMMITTENTE:<br>DENALI S.R.L.<br>SOCIETA' EDILE<br>ADRIATICA MUGGIA S.R.L. |
| DATA:<br>MAGGIO 2022  | REVISIONE N°<br>3  | DATA<br>NOVEMBRE 2022  |
| SCALA:<br>1:250   | ARCHIVIO:<br>21-022  | FILE:<br>21-022_Lottizzazione_01_RFS.dwg                                   |
| ORDINE DEGLI INGEGNERI<br>DELLA PROV. DI TRENTO<br><b>dott.ing. ADRIANO BATTISTI</b><br>ISCRIZIONE ALBO N° 2078 |  | PROGETTISTA:   |

ABA ENGINEERING di Adriano Battisti & C s.n.c.  
  
 38057 Pergine Valsugana - Loc. Fratte, 18/9  
 Tel. 0461/534501 Fax. 0461/504252 E-mail info@abatn.it  
**PROGETTAZIONI EDILI STRADALI IDRAULICHE**

PROGETTO DEFINITIVO