




PLANIMETRIA VERDE PUBBLICO - FASCIA OVEST - STATO DI PROGETTO

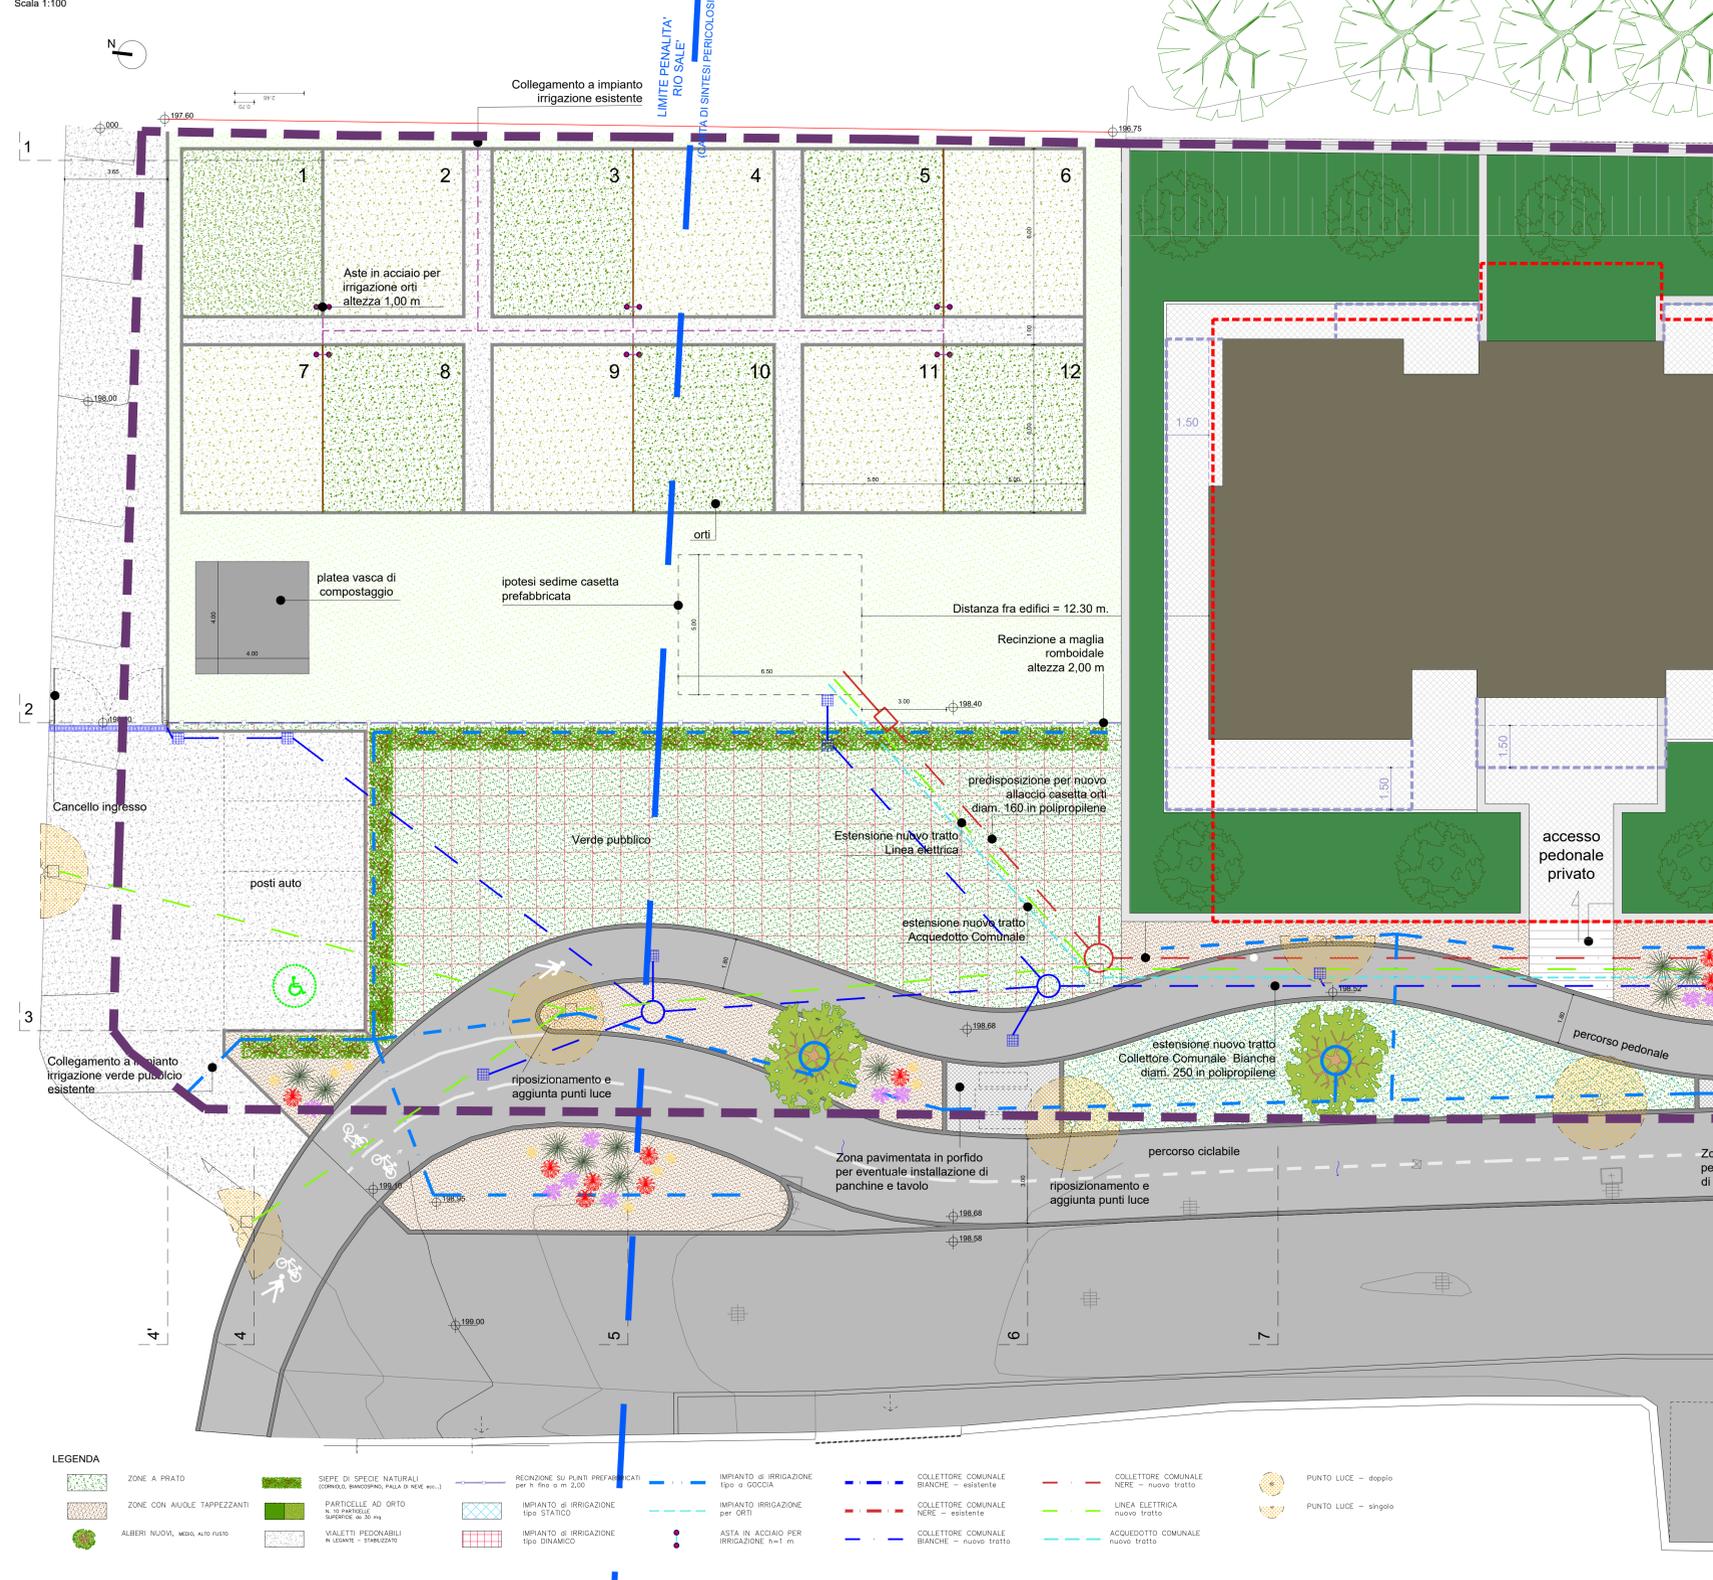


PLANIMETRIA VERDE PUBBLICO - FASCIA OVEST - STATO ATTUALE

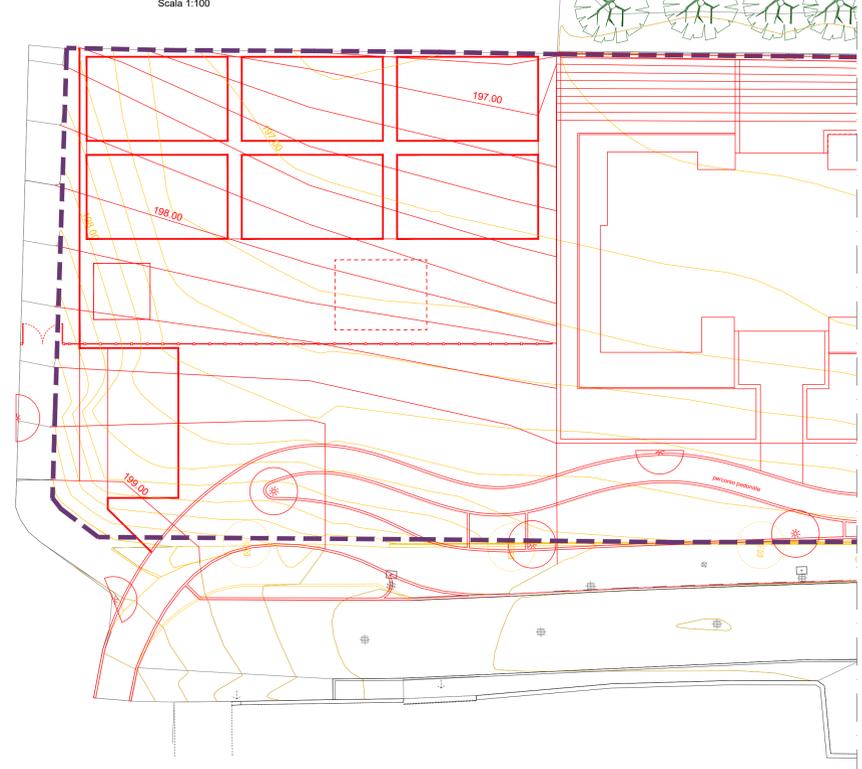


PARTICOLARE RECINZIONE

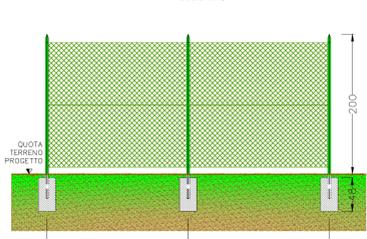

SEZIONE TIPO ORTO - VIALETTO - ORTO

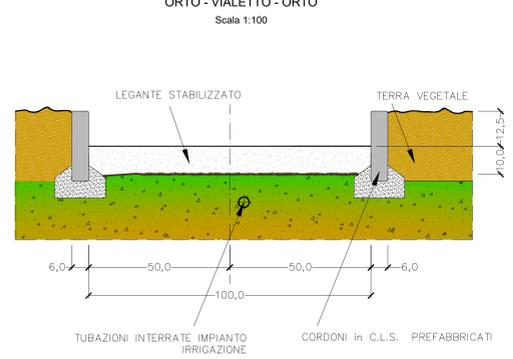

VASCHE PER IL COMPOSTAGGIO

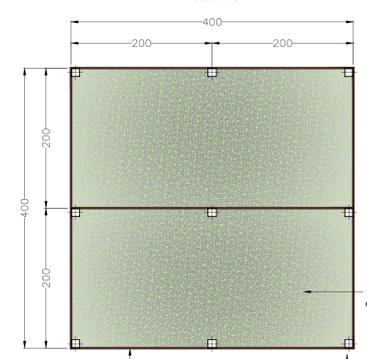

PLANIMETRIA VERDE PUBBLICO - FASCIA OVEST - STATO DI RAFFRONTO



PROVINCIA AUTONOMA DI TRENTO
COMUNE DI TRENTO

PIANO DI LOTTIZZAZIONE

Via Antonio Gramsci - Trento
p.f. 1104/3 - C.C. Trento

TAVOLA: 17	OGGETTO: OPERE URBANIZZAZIONE ZONA NORD PLANIMETRIA E PARTICOLARI	COMMITTENTE: DENALI S.R.L. SOCIETA' EDILE ADRIATICA MUGGIA S.R.L.
DATA: 3 GENNAIO 2022	REVISIONE N°: 3	DATA: NOVEMBRE 2022
SCALA: varie	ARCHIVIO: 21-022	FILE: P.02 Opere Urbanizzazione P.f. 1104/3
		PROGETTISTA: ORDINE DEGLI INGEGNERI DELLA PROV. DI TRENTO dott.ing. ADRIANO BATTISTI ISCRIZIONE ALBO N° 2078

ABA ENGINEERING di Adriano Battisti & C s.n.c.
38057 Pergine Valsugana - Loc. Fratte, 18/9
Tel. 0461/534501 Fax. 0461/504252 E-mail info@abatn.it
PROGETTAZIONI EDILI STRADALI IDRAULICHE

PROGETTO DEFINITIVO